



オフィス新宿スタジオ


ADDRESS: 東京都新宿区西新宿3-9-2
イマス西新宿第一ビル 6F

24h 24時間撮影可能

電気容量 30K

ゼネレーター使用不可

WiFiレンタルあり

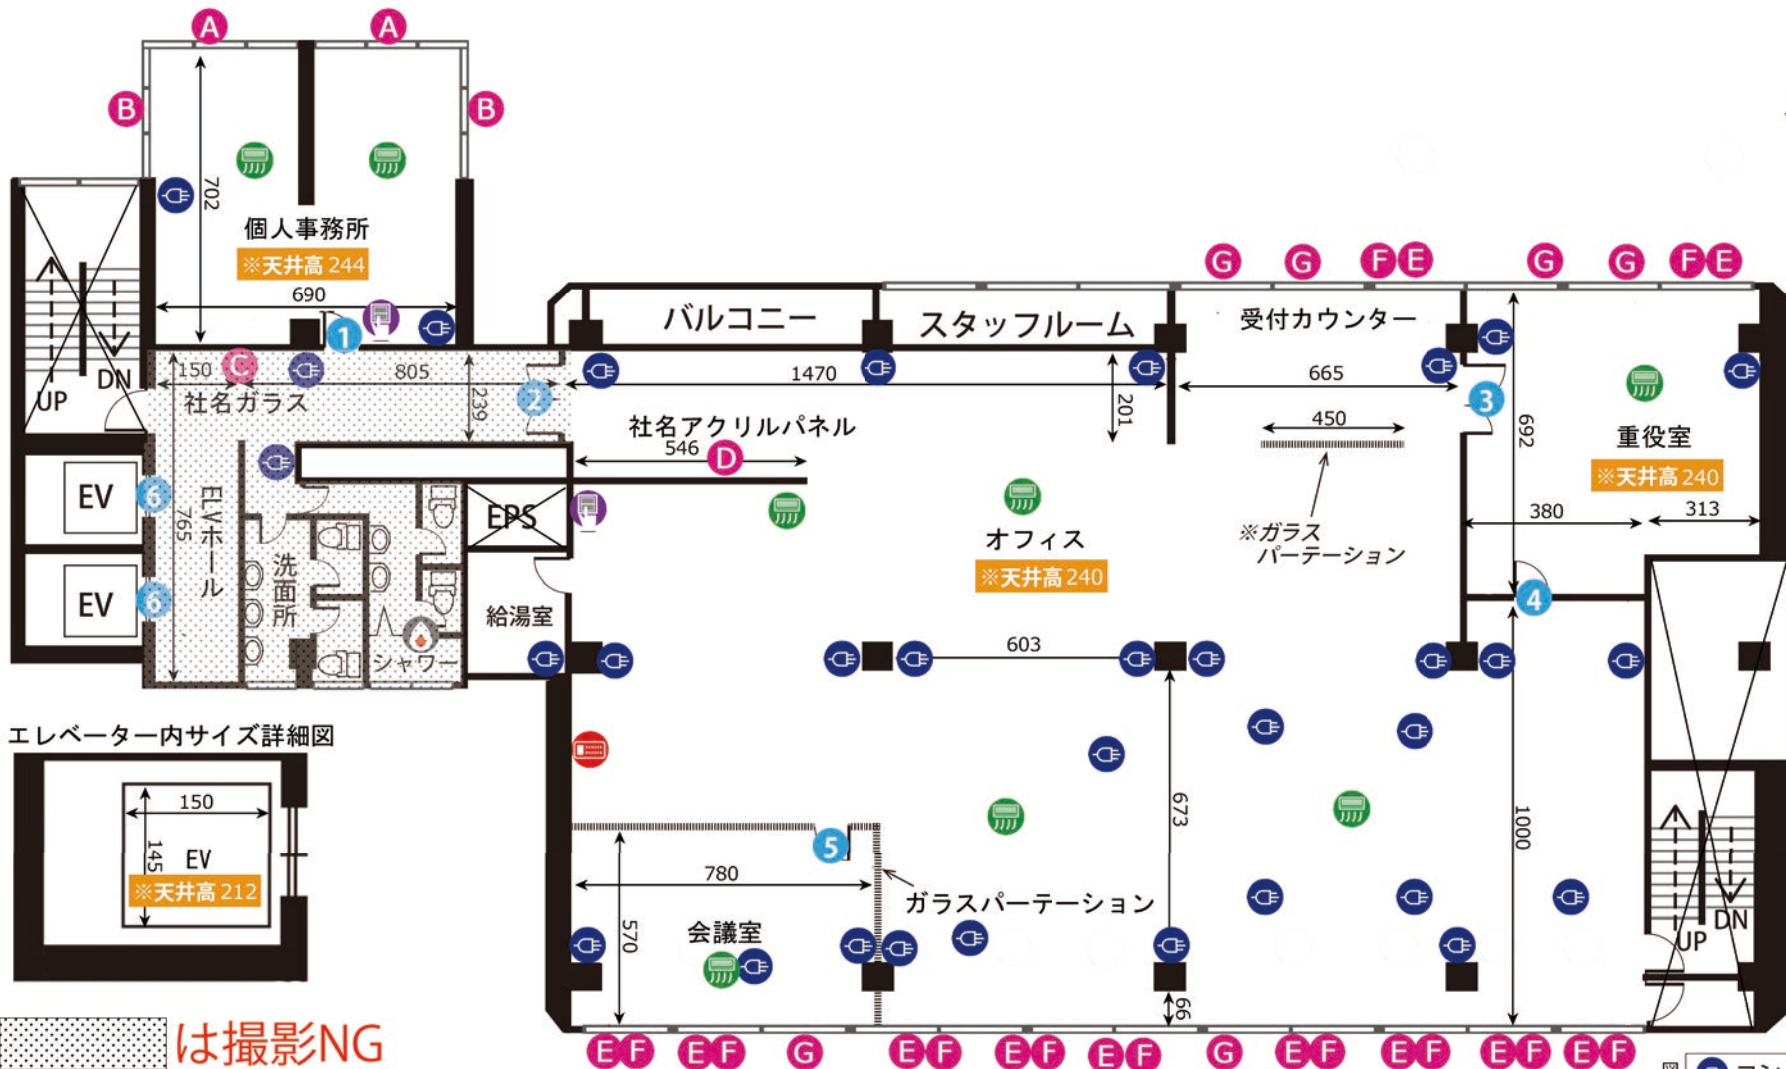

ドア間口寸法 (HxW)			
1	230×82	4	200×80
2	198×162	5	206×83
3	200×107	6	210×90

窓枠サイズ (HxW)			
A	190×354	D	40×135(内30×93)
B	190×300	E	180×120
C	35×80	F	180×55
		G	180×187

- 図面内アイコンの説明
- コンセント
 - 照明スイッチ
 - エアコン
 - 給湯パネル
 - ブレーカー
- 単位: cm