




井荻教室スタジオ

ADDRESS：東京都杉並区井草3-22-7 3F・RF

- 24時間撮影可能
- 電気容量 10K
- ゼネレーター使用可
- レンタルWiFiあり

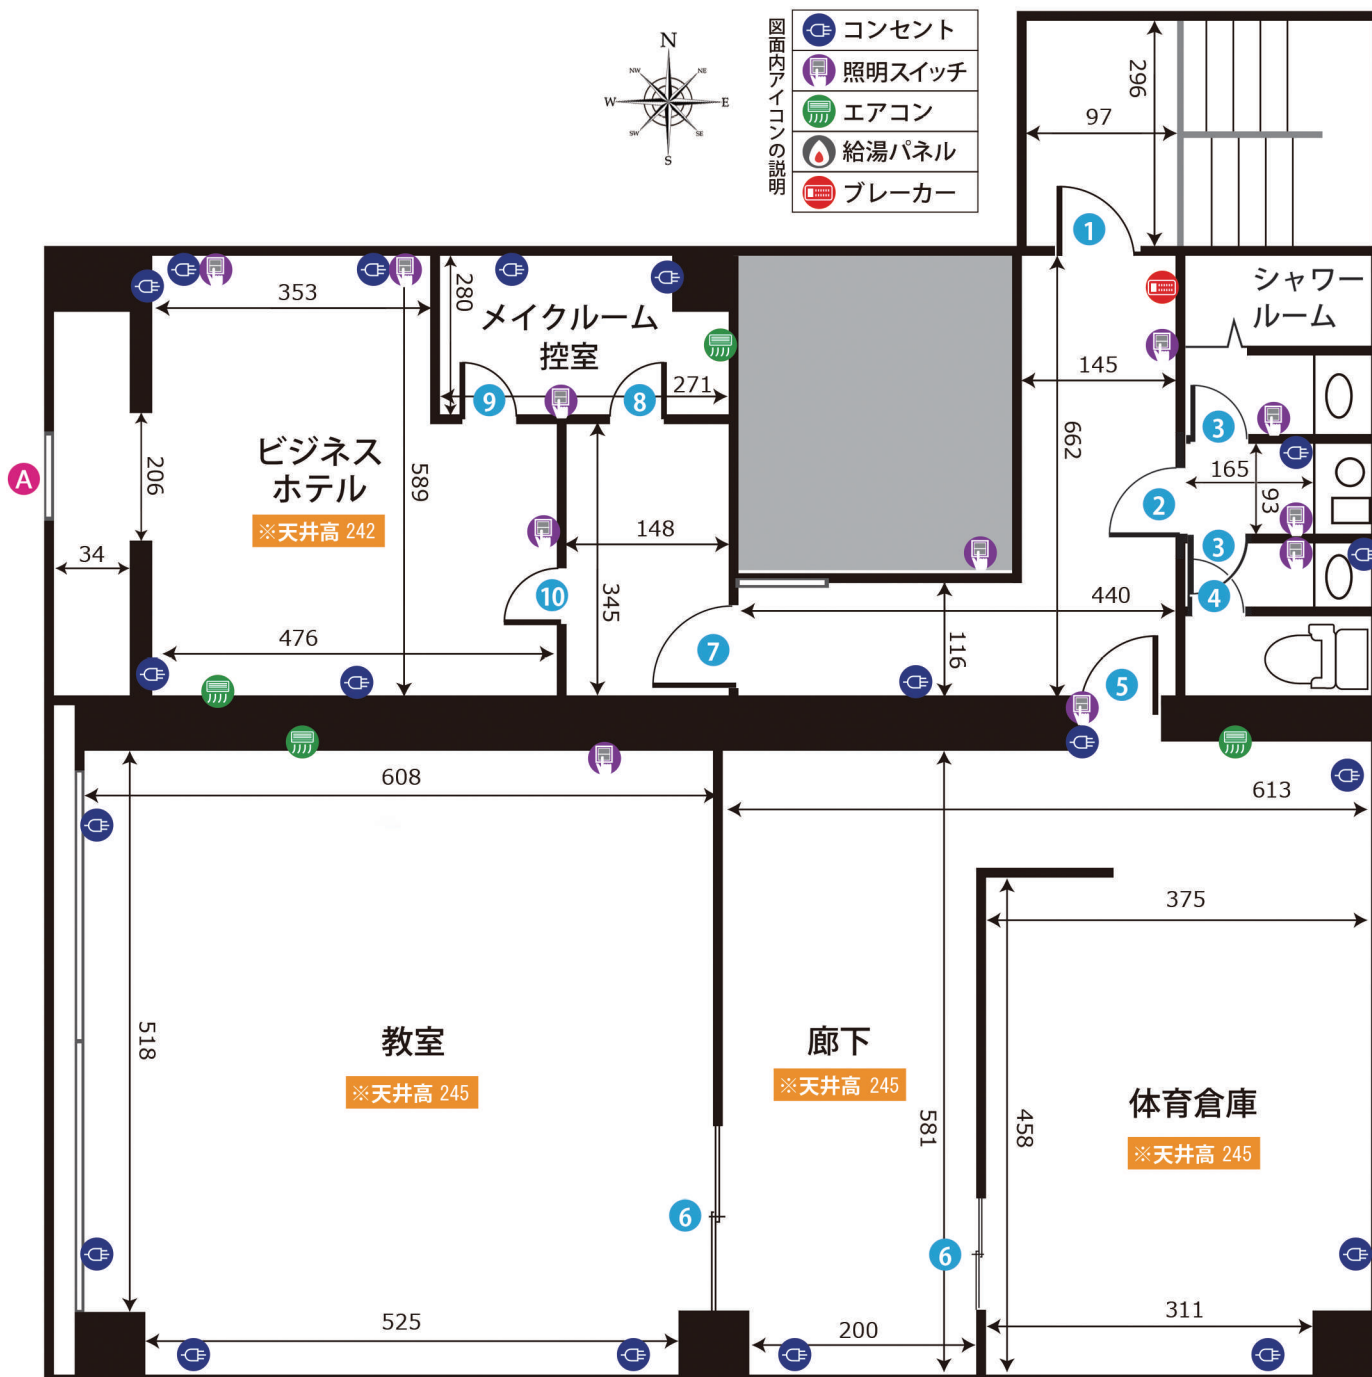

ドア間口寸法 (H x W)			
①	197×87	⑥	190×170(2枚)
②	196×73	⑦	200×90
③	196×60	⑧	200×81
④	182×50	⑨	200×58
⑤	200×88	⑩	200×82

窓枠サイズ (H x W)	
Ⓐ	100×95





井荻教室スタジオ RF

ADDRESS: 東京都杉並区井草3-22-7 3F・RF

- 24時間撮影可能
- 電気容量 5K
- ゼネレーター使用可
- レンタルWiFiあり

- 図面内アイコンの説明
- コンセント
 - 照明スイッチ
 - エアコン
 - 給湯パネル
 - ブレーカー

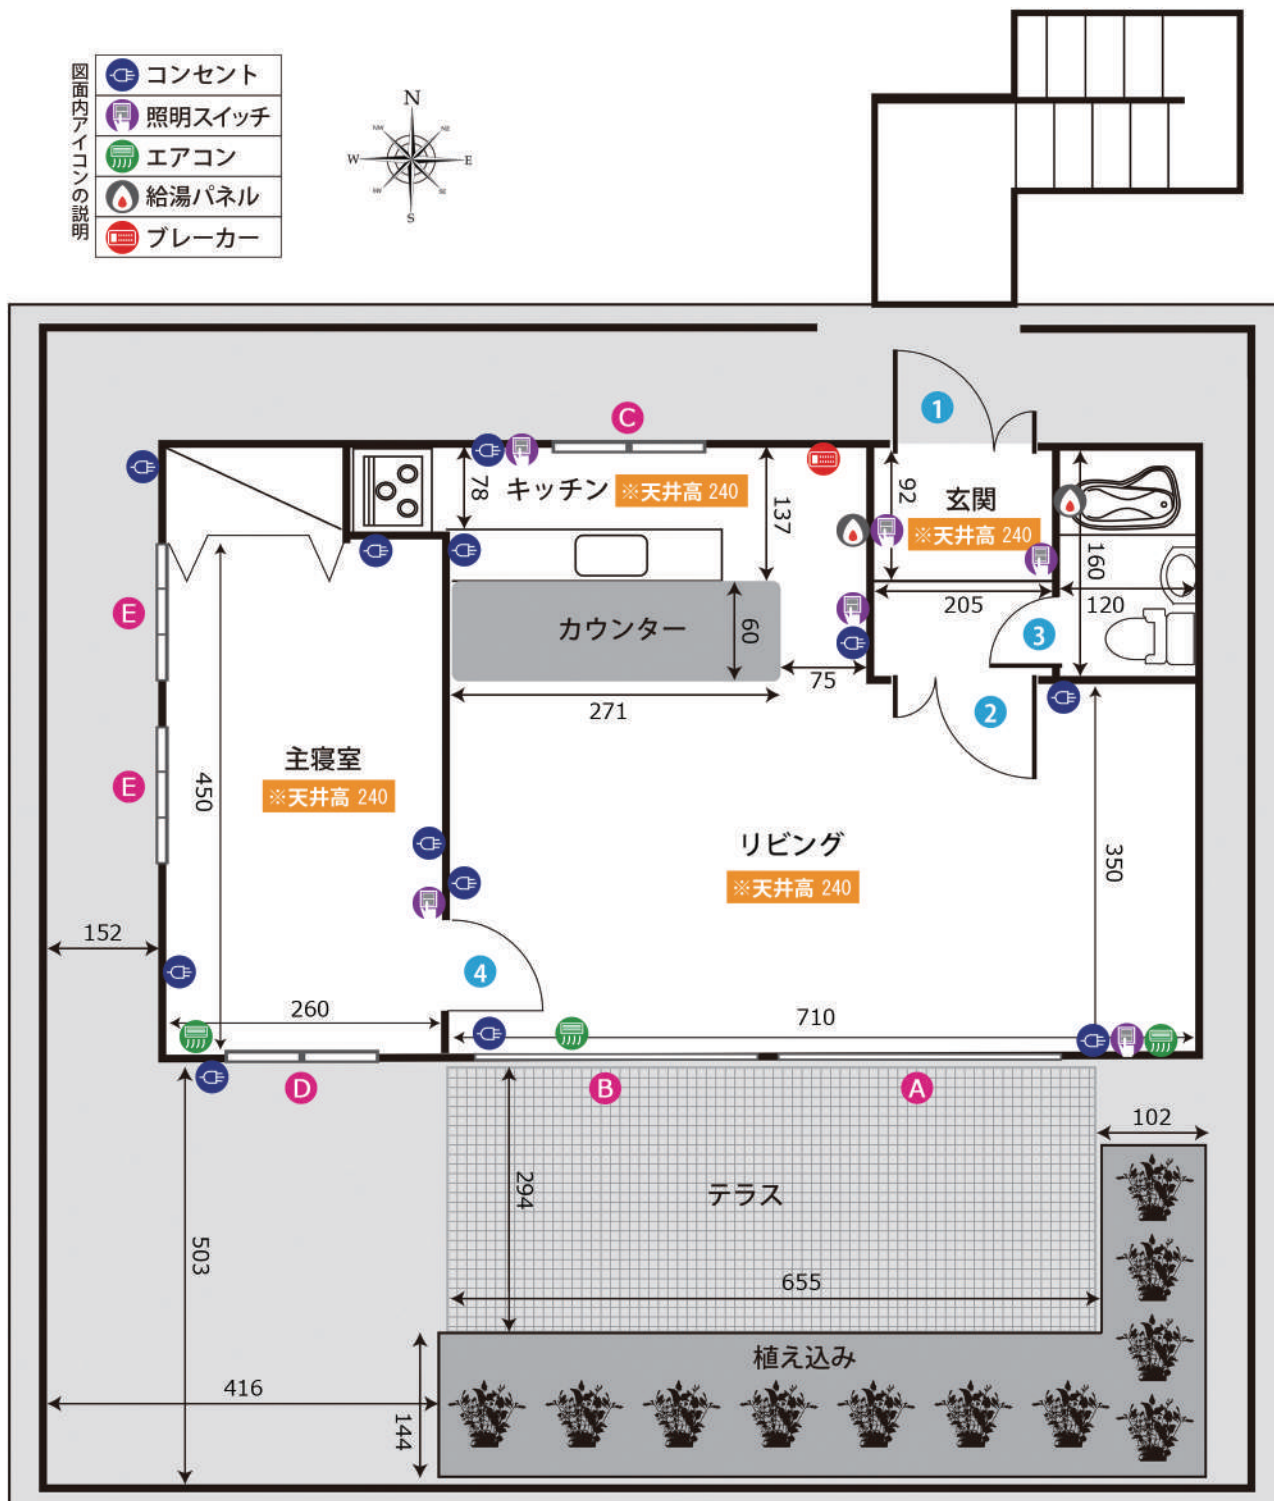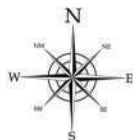

ドア間口寸法 (H x W)	
1	220×87
2	200×71
3	190×68
4	200×71

窓枠サイズ (H x W)	
A	200×165
B	200×256
C	53×165
D	195×65
E	82×165

単位: cm
作成日: 2016/06/23