



上板橋スタジオ 1F


ADDRESS：東京都板橋区常盤台4-36-13

24h 24時間撮影可能

電気容量 20K

ゼネレーター要相談

WiFiレンタルあり

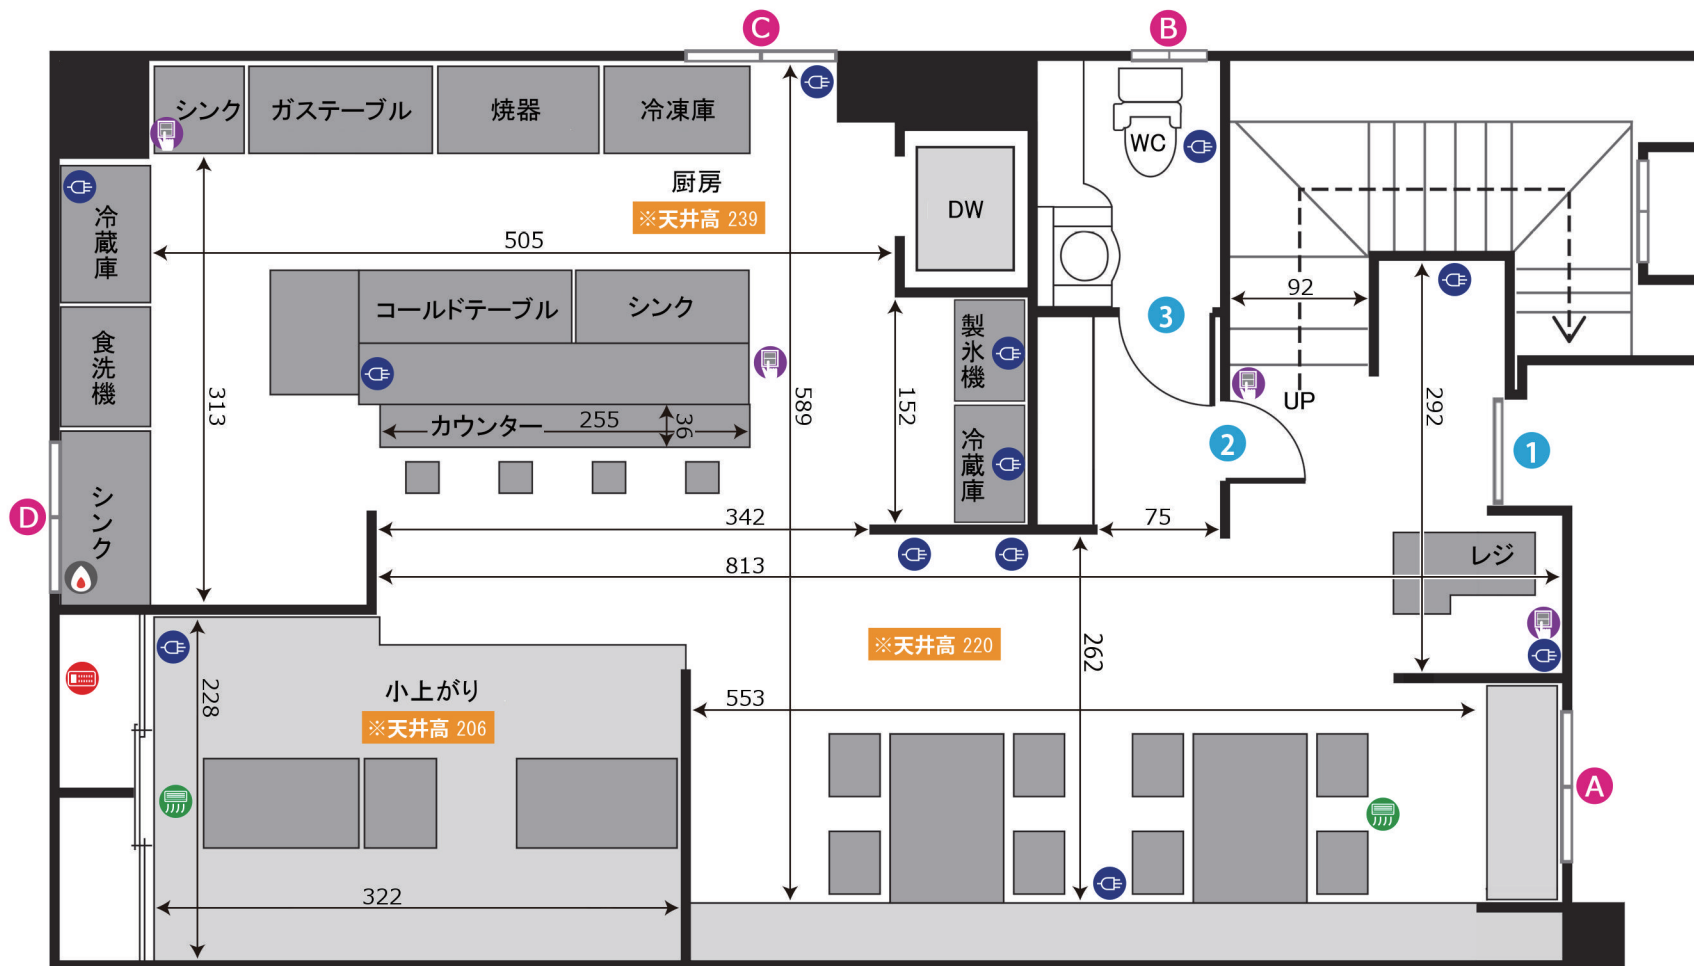

ドア間口寸法 (H x W)

1	198×85	3	201×64
2	200×80		

窓枠サイズ (H x W)

A	108×105	C	61×83
B	113×52	D	61×173

図面内アイコンの説明

コンセント
照明スイッチ
エアコン
給湯パネル
ブレーカー

単位：cm
作成日：2016/6/28



上板橋スタジオ 2F


ADDRESS：東京都板橋区常盤台4-36-13

24h 24時間撮影可能

電気容量 20K

ゼネレーター要相談

WiFiレンタルあり

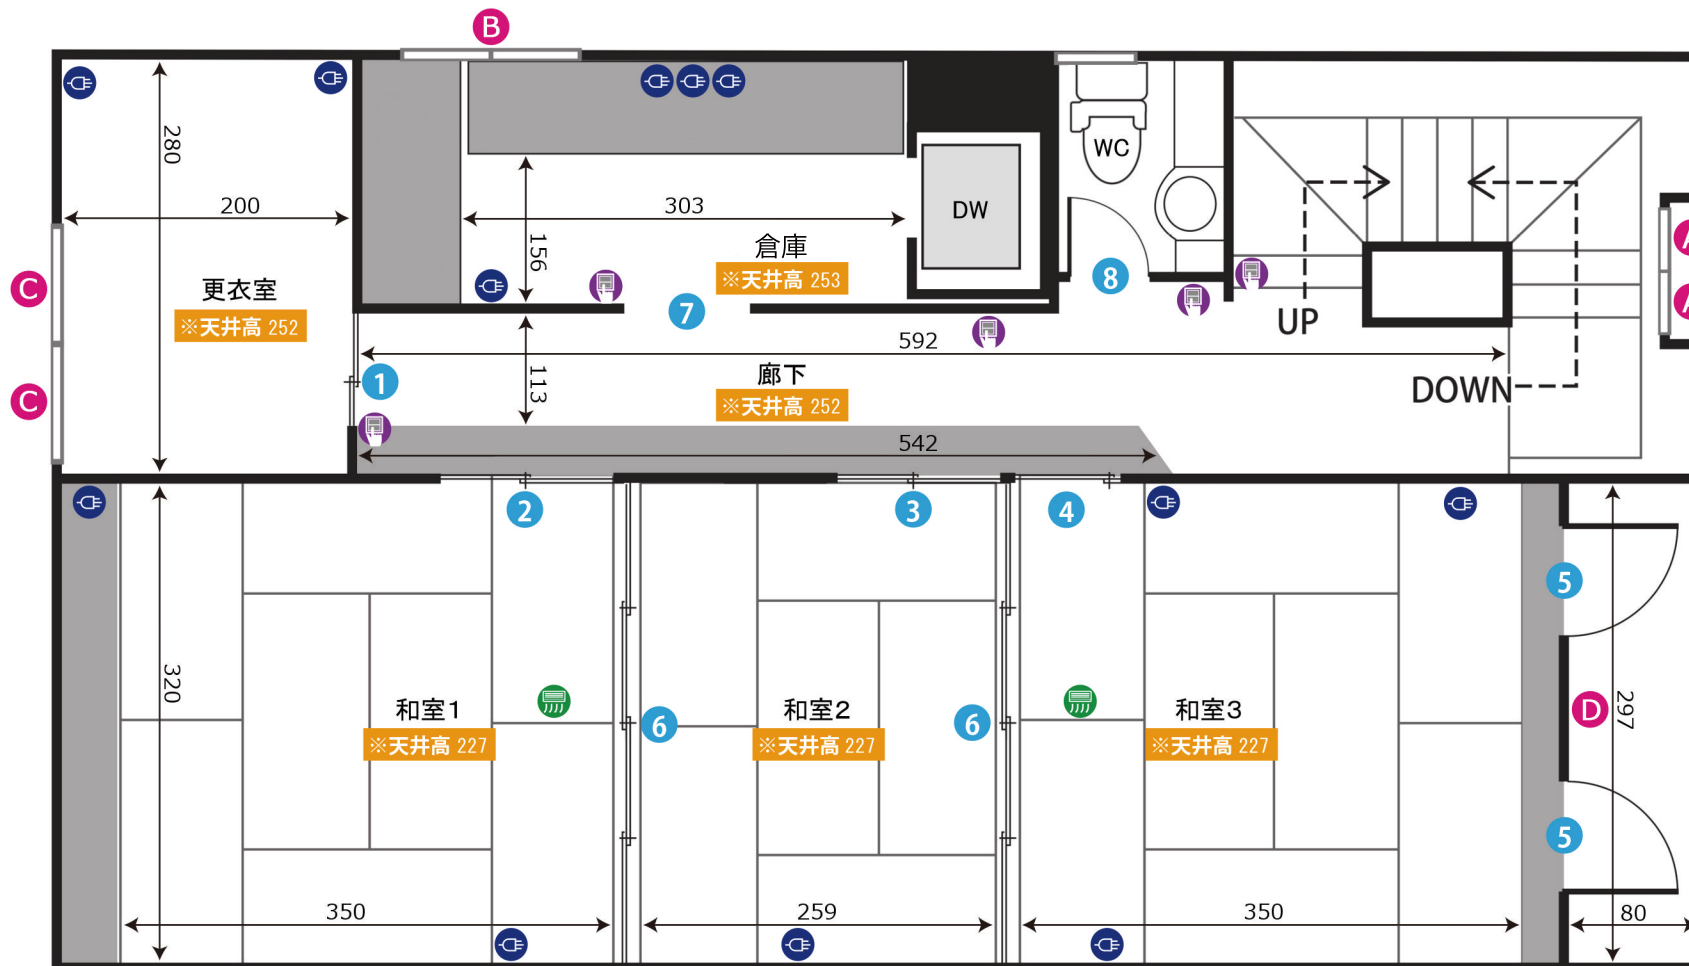

ドア間口寸法 (H x W)

1	202×76	5	207×71
2	180×158	6	180×324
3	180×170	7	201×79
4	180×67	8	200×59

窓枠サイズ (H x W)

A	71×23	C	58×79
B	43×105	D	207×89

- 図面内アイコンの説明
- コンセント
 - 照明スイッチ
 - エアコン
 - 給湯パネル
 - ブレーカー

単位：cm
作成日：2016/6/11



上板橋スタジオ 3F

ADDRESS : 東京都板橋区常盤台4-36-13



24時間撮影可能




電気容量 20K



ゼネレーター要相談



WiFiレンタルあり

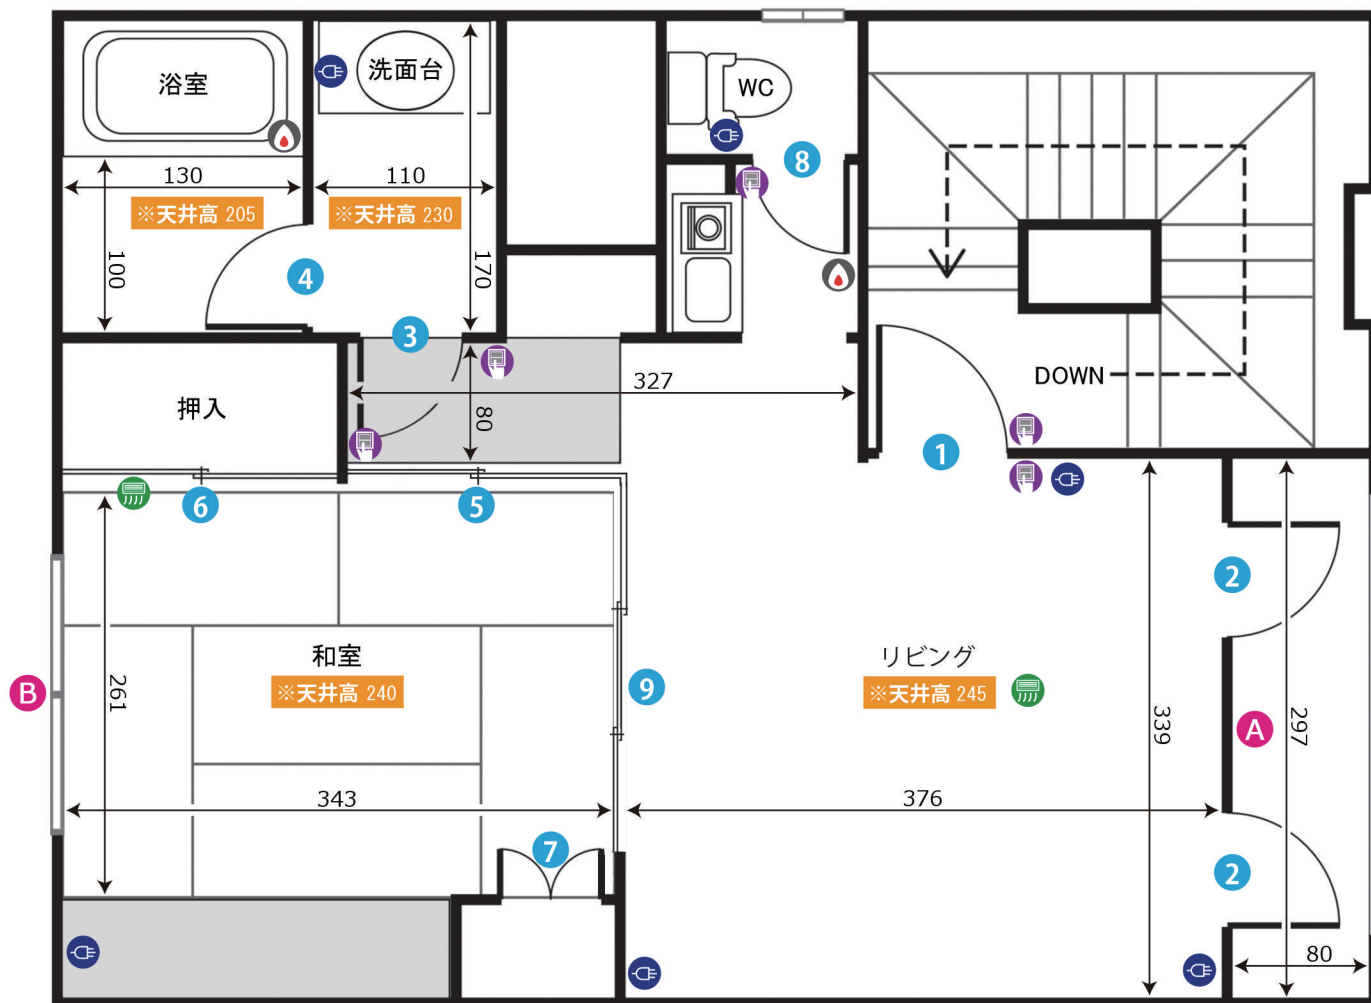

ドア間口寸法 (H x W)

1	200×82	5	180×180
2	207×71	6	180×160
3	199×69	7	180×80
4	190×63	8	200×59
		9	180×269

窓枠サイズ (H x W)

A	206×89	B	170×173
---	--------	---	---------

図面内アイコンの説明

	コンセント
	照明スイッチ
	エアコン
	給湯パネル
	ブレイカー

単位 : cm

作成日 : 2016/6/19

ADDRESS: 東京都板橋区常盤台4-36-13


WiFiレンタルあり

ドア間口寸法 (H x W)			
①	200×81	③	203×62
②	162×60		

作成日：2018/11/24