



上板橋スタジオ 1F


ADDRESS : 東京都板橋区常盤台4-36-13

24時間撮影可能

電気容量 20K

ゼネレーター要相談

WiFiレンタルあり

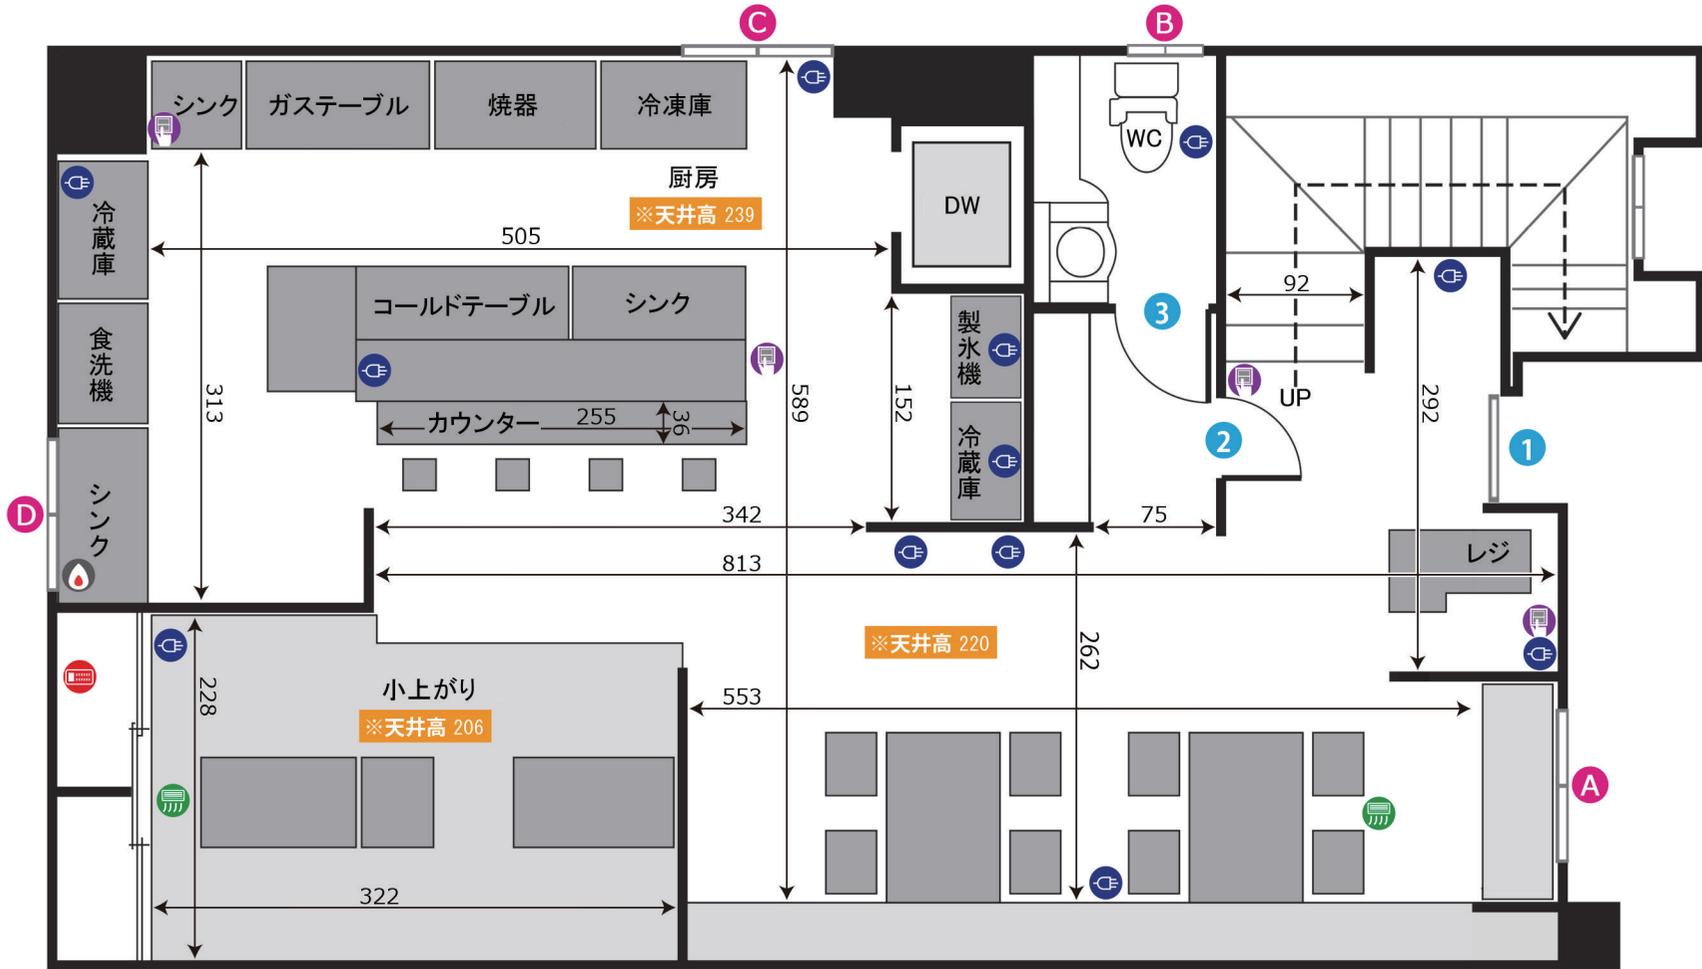

ドア間口寸法 (H x W)			
①	198×85	③	201×64
②	200×80		

窓枠サイズ (H x W)			
①	108×105	③	61×83
②	113×52	④	61×173

- 図内アイコンの説明
- CF コンセント
 - 照明スイッチ
 - エアコン
 - 給湯パネル
 - ブレーカー



上板橋スタジオ 2F


ADDRESS : 東京都板橋区常盤台4-36-13

24h 24時間撮影可能

電気容量 20K

ゼネレーター要相談

WiFiレンタルあり

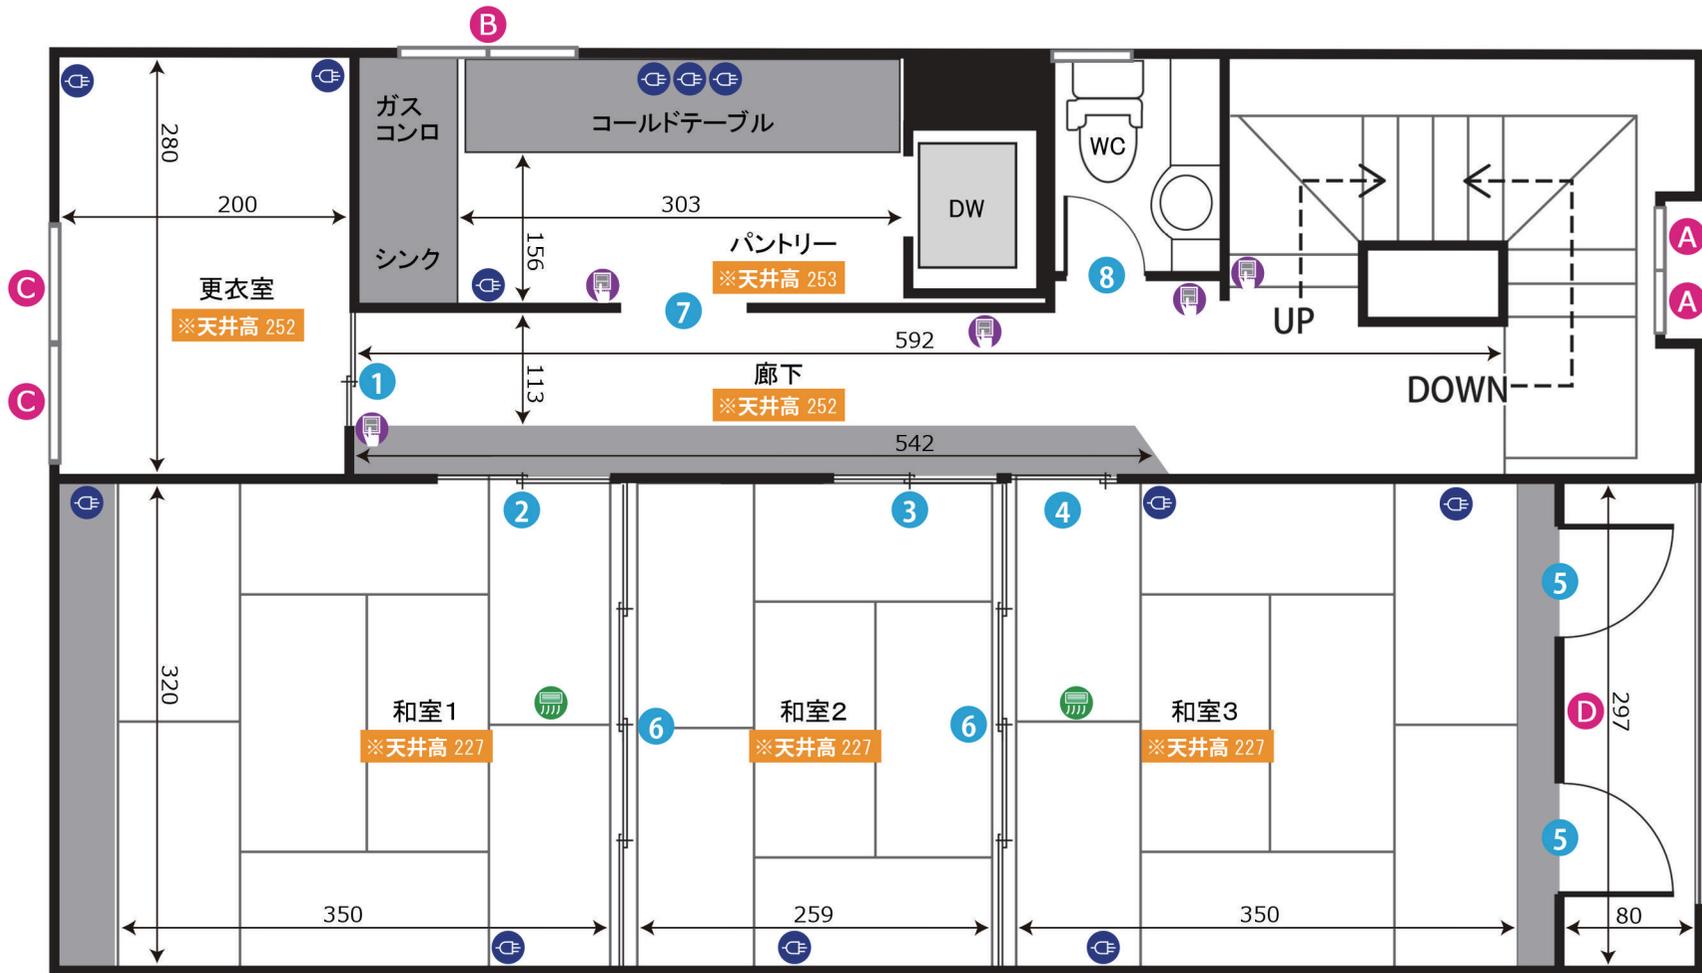

ドア間口寸法 (H x W)			
①	202×76	⑤	207×71
②	180×158	⑥	180×324
③	180×170	⑦	201×79
④	180×67	⑧	200×59

窓枠サイズ (H x W)			
Ⓐ	71×23	Ⓒ	58×79
Ⓑ	43×105	Ⓓ	207×89

- 図内アイコンの説明
- ☐ コンセント
 - ☐ 照明スイッチ
 - ☐ エアコン
 - ☐ 給湯パネル
 - ☐ ブレーカー

単位 : cm
作成日 : 2016/6/11



上板橋スタジオ 3F



ADDRESS : 東京都板橋区常盤台4-36-13

24h 24時間撮影可能

電気容量 20K

ゼネレーター要相談

WiFiレンタルあり

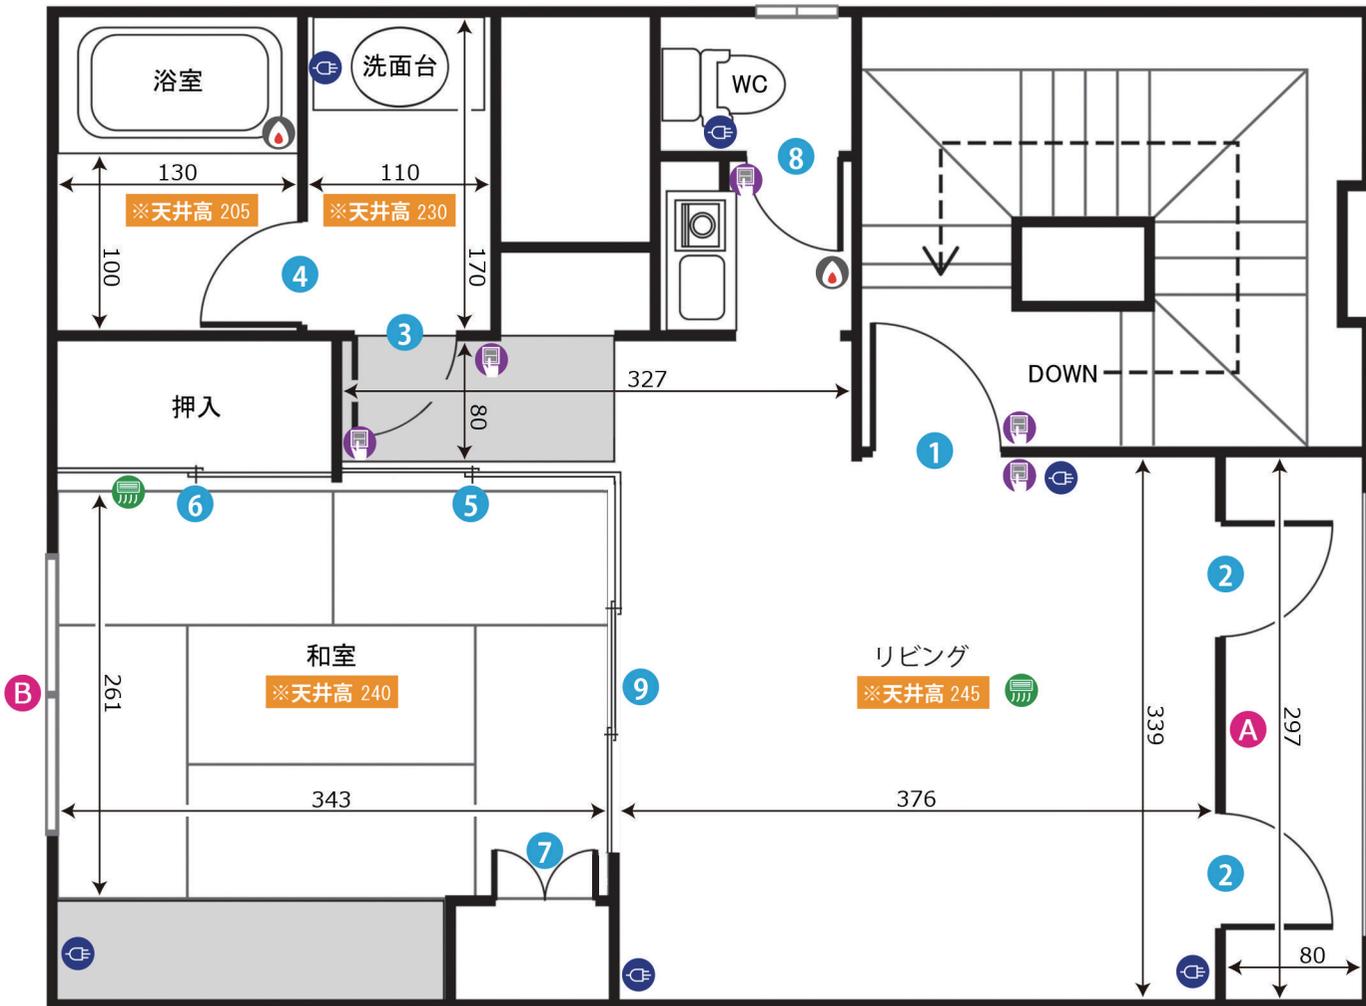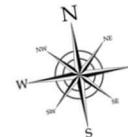

ドア間口寸法 (H x W)			
1	200×82	5	180×180
2	207×71	6	180×160
3	199×69	7	180×80
4	190×63	8	200×59
		9	180×269

窓枠サイズ (H x W)	
A	206×89
B	170×173

図面内アイコンの説明

	コンセント
	照明スイッチ
	エアコン
	給湯パネル
	ブレイカー



上板橋スタジオ B1F


ADDRESS : 東京都板橋区常盤台4-36-13

24h 24時間撮影可能

電気容量 20K

ゼネレーター要相談

WiFiレンタルあり

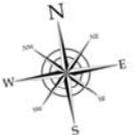

ドア間口寸法 (H x W)			
①	200×81	③	203×62
②	162×60		

- 図面内アイコンの説明
- コンセント
 - 照明スイッチ
 - エアコン
 - 給湯パネル
 - ブレーカー