

笹塚Bスタジオ 3F

ADDRESS : 東京都渋谷区笹塚 2-27-6



24時間撮影可能





電気容量 5K



ゼネレーター要相談



有線LANあり

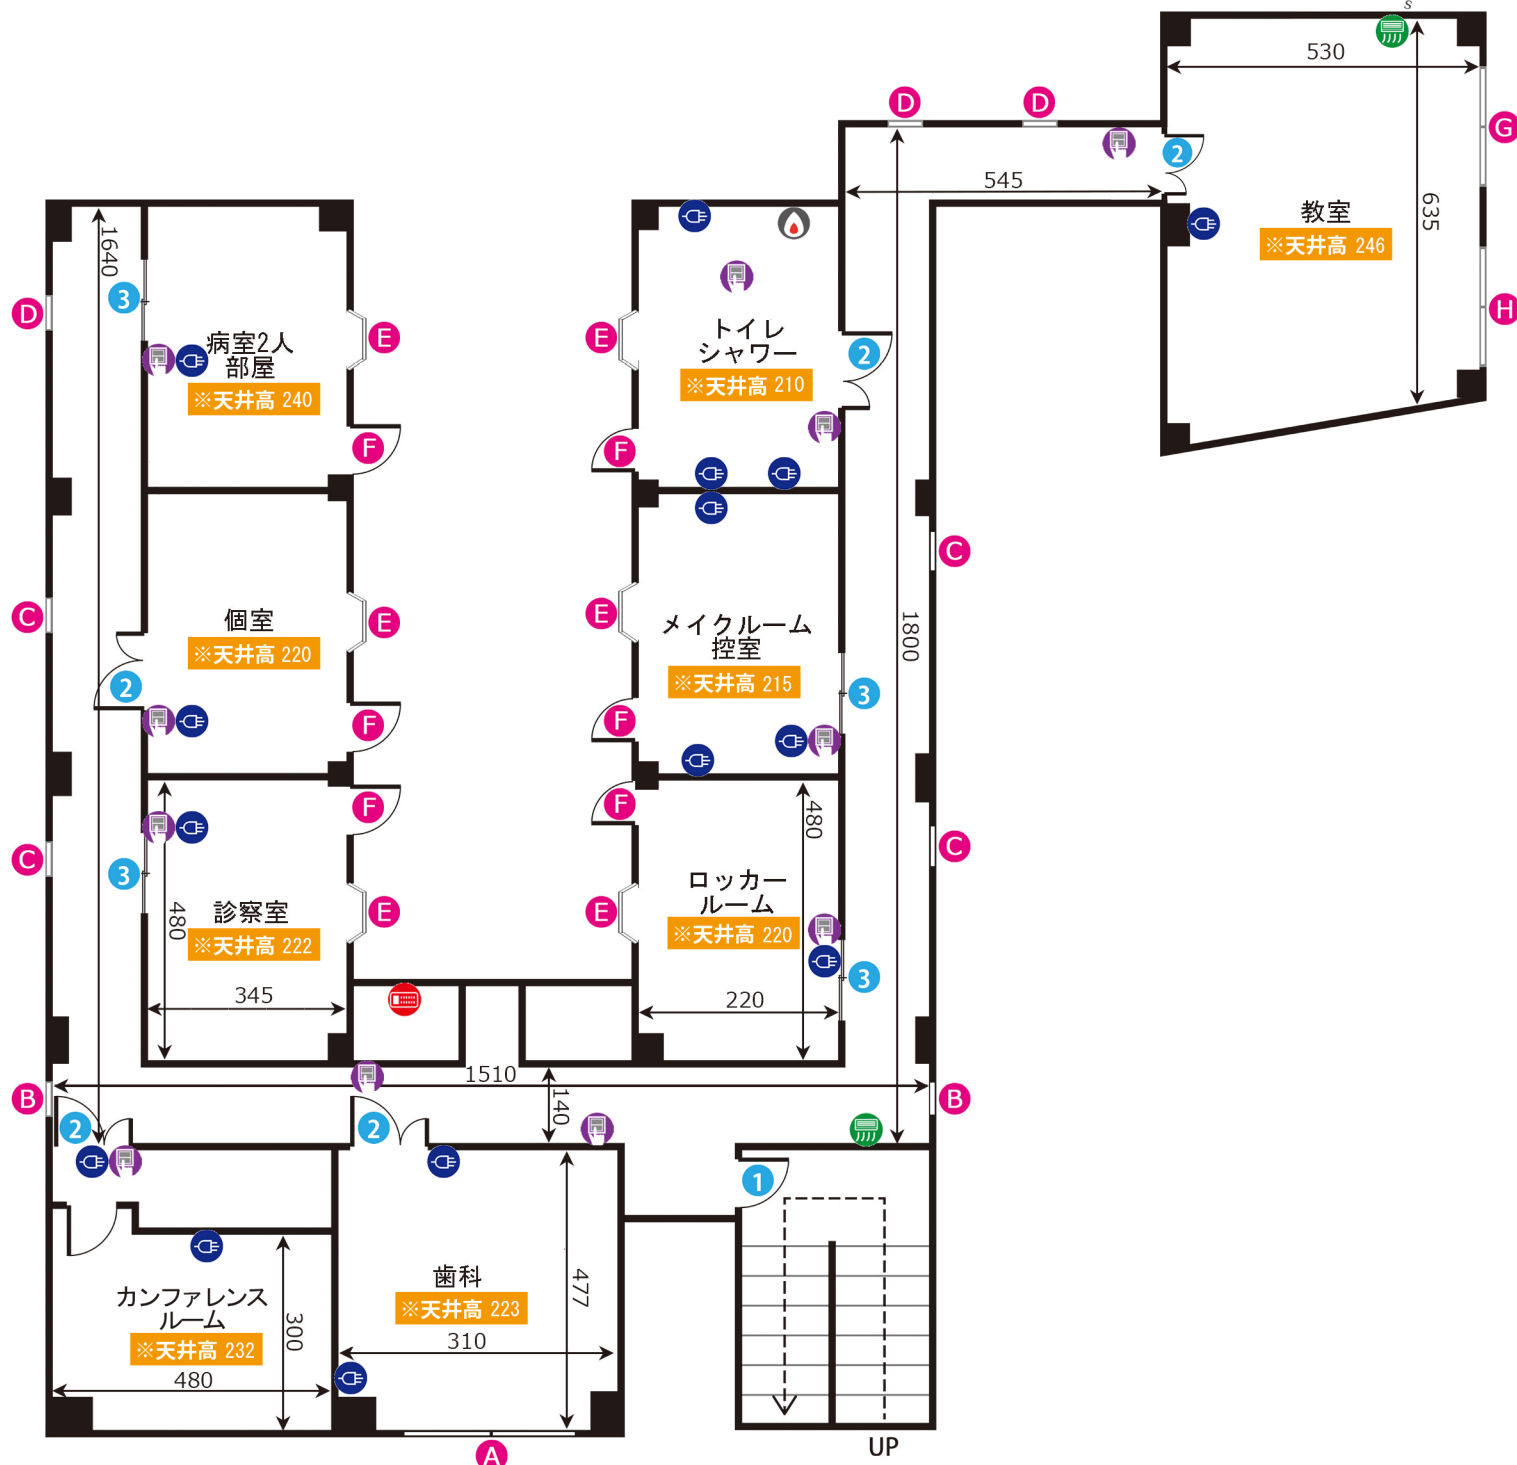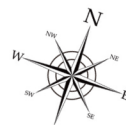

ドア間口寸法 (H x W)

1	184×70
2	206×122
3	187×122

窓枠サイズ (H x W)

A	126×226	E	110×105
B	120×67	F	125×79
C	126×73	G	124×240
D	89×73	H	122×168

図面内アイコンの説明

	コンセント
	照明スイッチ
	エアコン
	給湯パネル
	ブレイカー

笹塚Bスタジオ 2F

ADDRESS : 東京都渋谷区笹塚2-27-6



24時間撮影可能





電気容量 5K



ゼネレーター要相談



有線LANあり

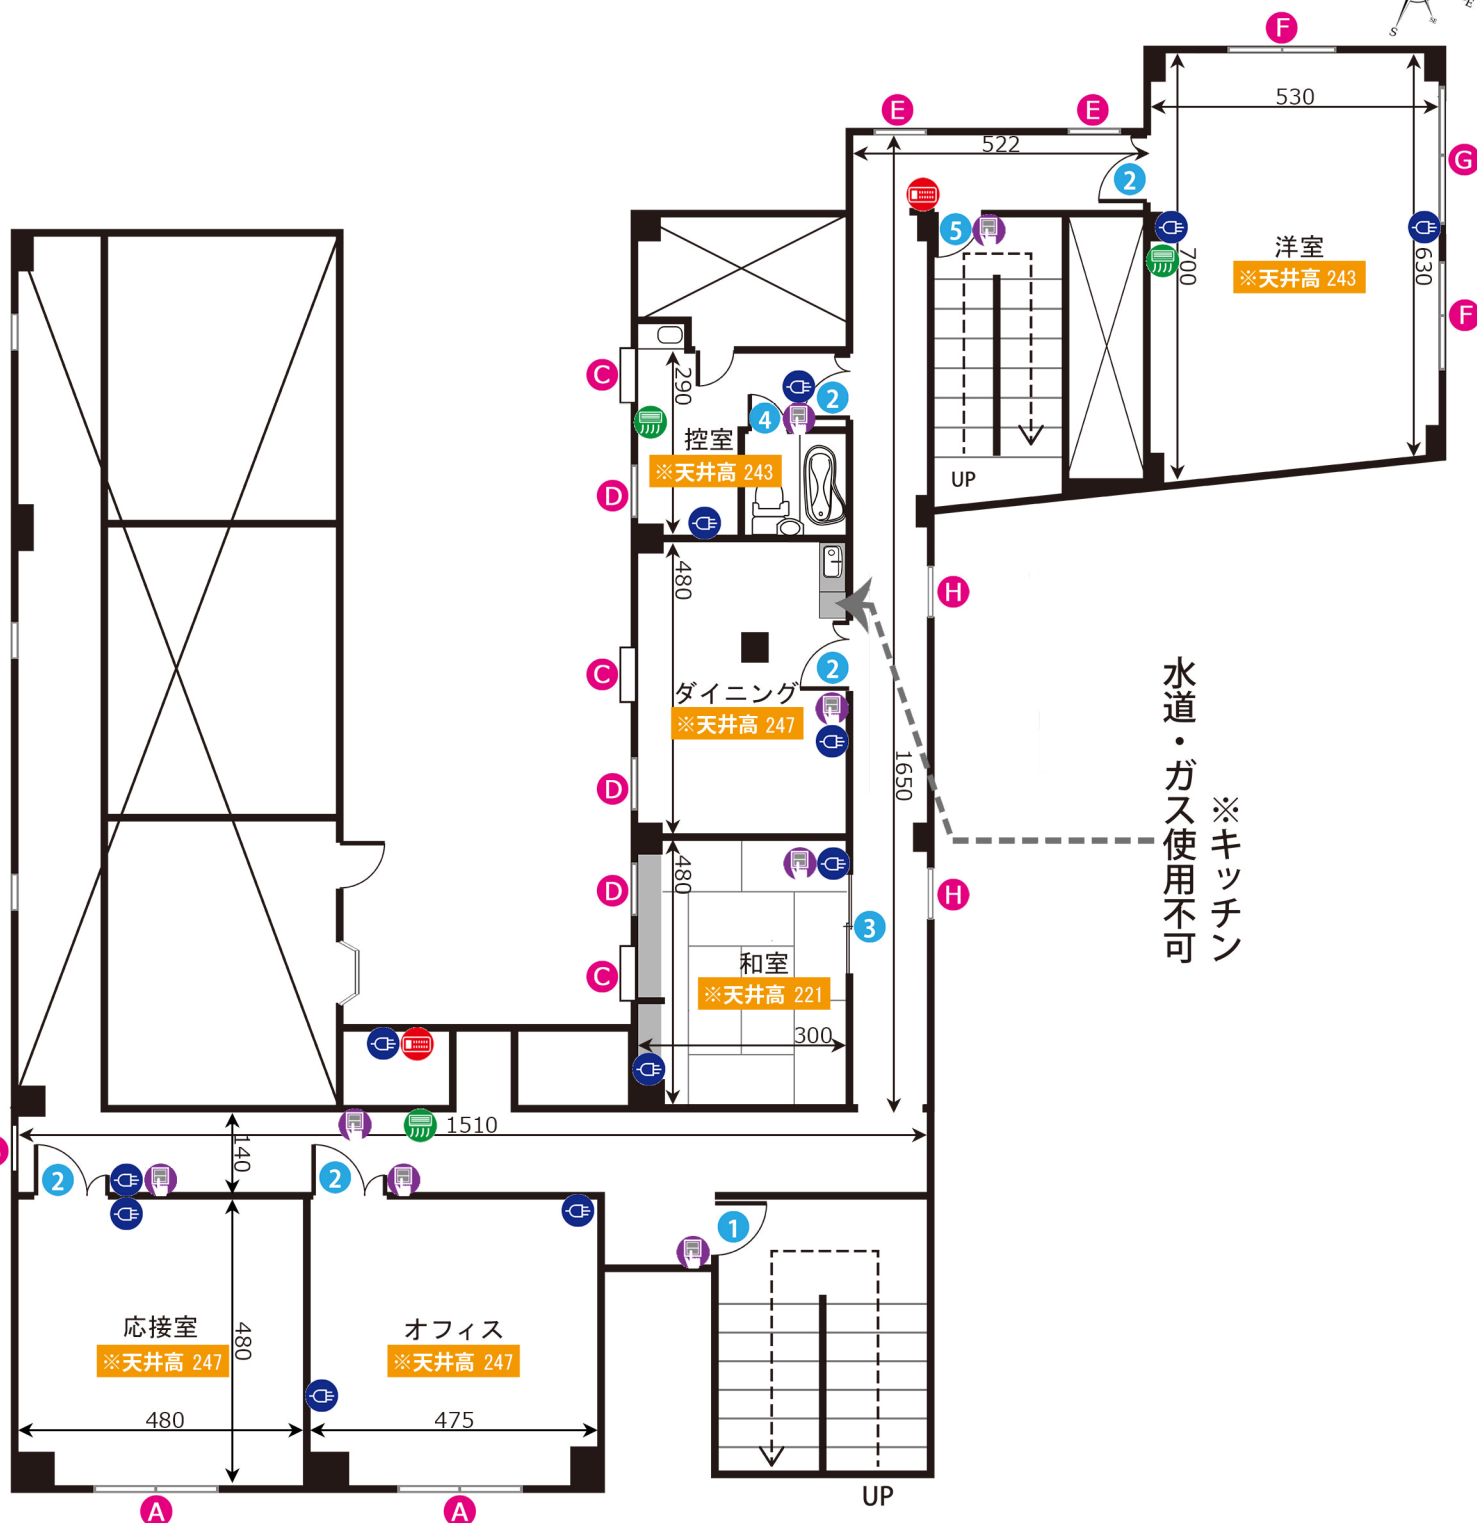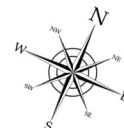

ドア間口寸法 (H x W)

1	184×70	4	189×66
2	192×117	5	182×70
3	187×119		

窓枠サイズ (H x W)

A	126×226	E	123×70
B	120×67	F	122×168
C	111×107	G	124×240
D	125×79		

図内アイコンの説明


	コンセント
	照明スイッチ
	エアコン
	給湯パネル
	ブレイカー



楽屋

ADDRESS : 東京都渋谷区笹塚2-27-5 B`sビル4F

- 24h 24時間撮影可能
- 電気容量 15K
- ゼネ要相談
- WiFiレンタルあり

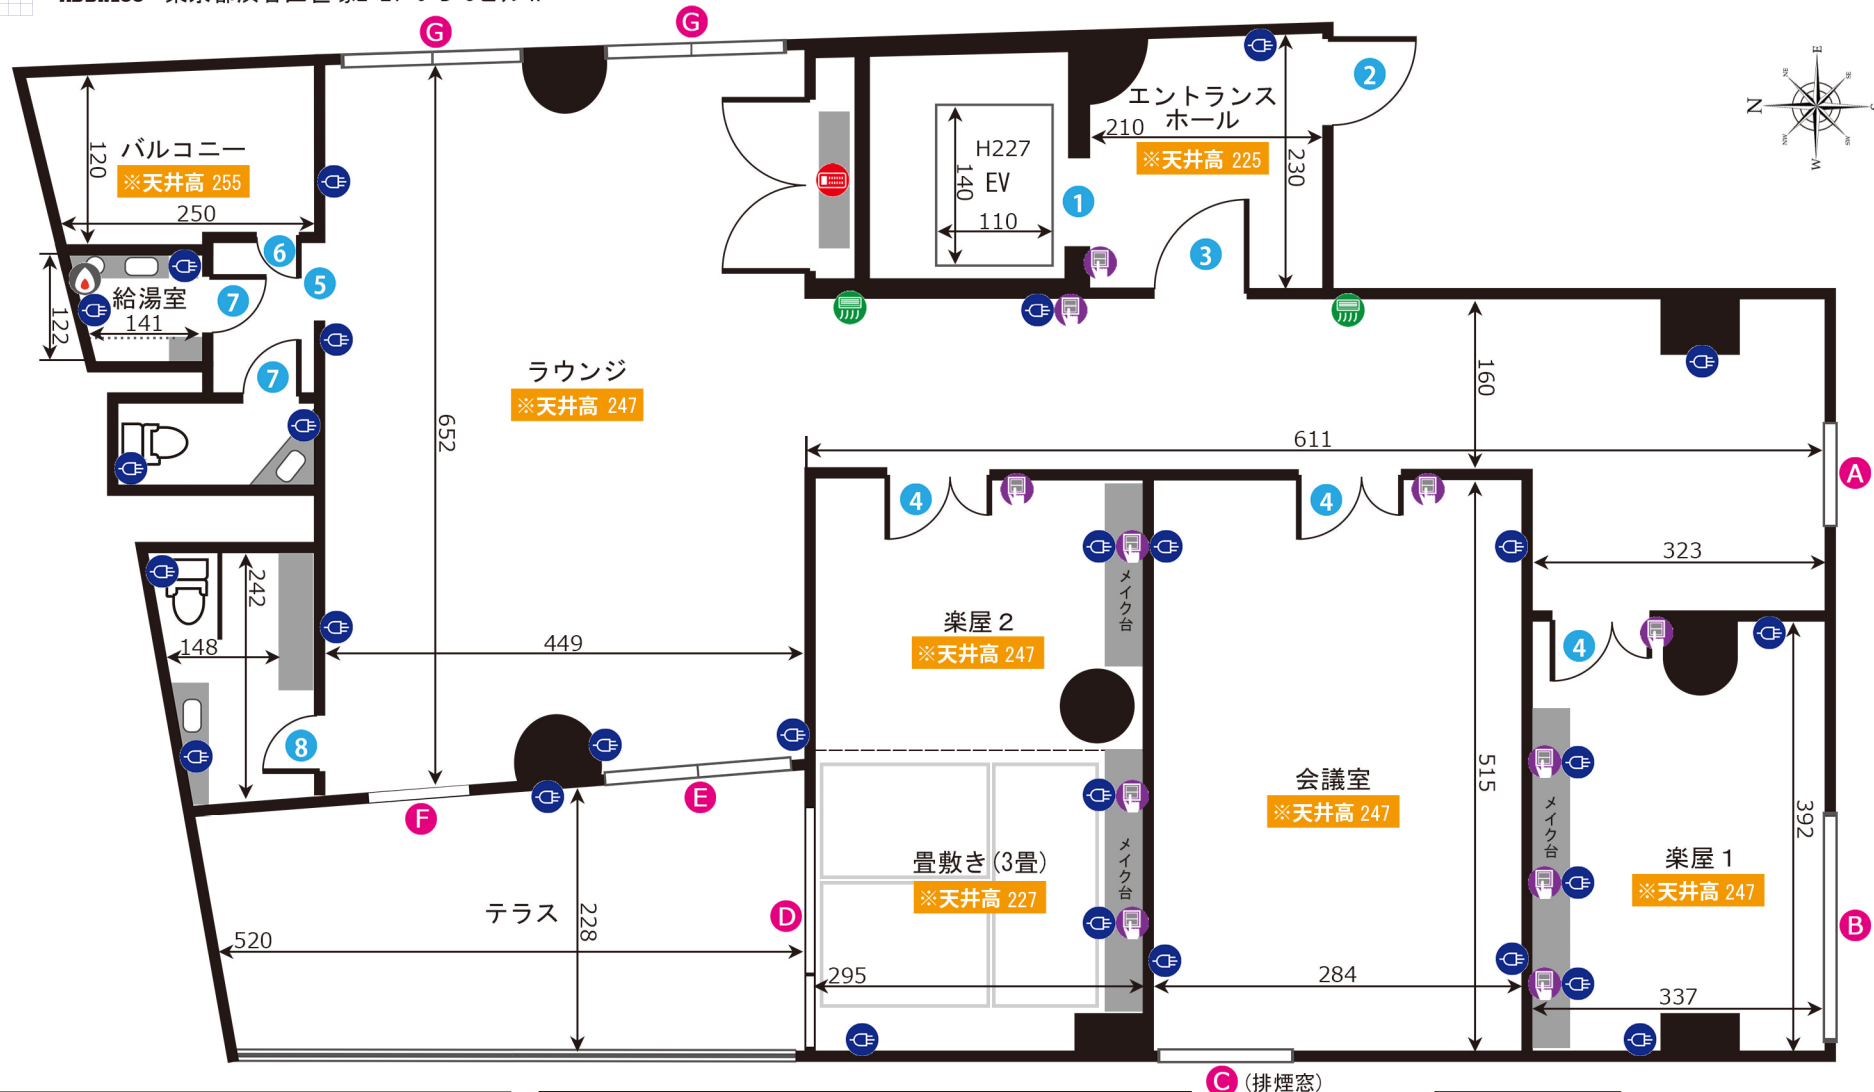

ドア間口寸法 (H×W)			
1	209×80	5	200×72
2	197×76	6	205×75
3	215×89	7	218×54
4	200×112	8	188×55

窓枠サイズ (H×W)			
A	134×96	E	210×192
B	247×220~256	F	216×58
C	68×160	G	175×170
D	210×277		