



笹塚スタジオ1F


ADDRESS : 東京都渋谷区笹塚 2-27-5 B's笹塚ビル1F

24時間撮影可能

電気容量 75A

ゼネ要相談

Wi-Fiレンタル有

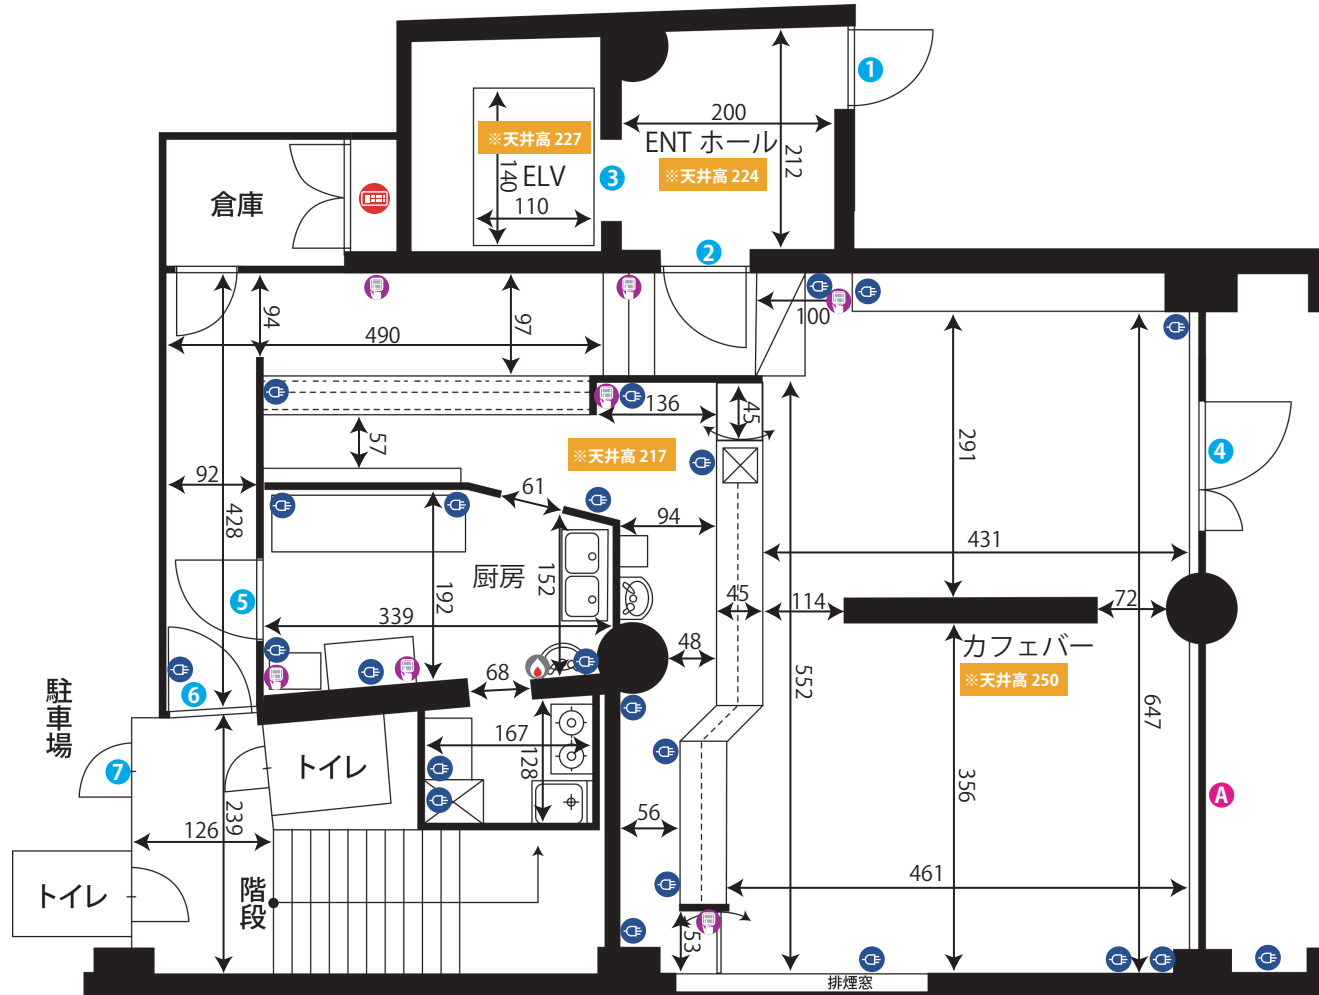

| ドア開口寸法 (H×W) | | | |
|--------------|-----------|---|----------|
| ① | 199 × 107 | ⑦ | 203 × 83 |
| ② | 199 × 75 | | |
| ③ | 209 × 80 | | |
| ④ | 209 × 120 | | |
| ⑤ | 199 × 75 | | |
| ⑥ | 204 × 75 | | |

| 窓枠サイズ (H×W) | | | |
|-------------|-----------|--|--|
| A | 242 × 297 | | |
| | | | |
| | | | |
| | | | |
| | | | |
| | | | |

- 図面内アイコンの説明
- コンセント
 - 照明スイッチ
 - エアコン
 - 給湯パネル
 - プレーカー

単位 : cm
作成日 : 2021/6/10



笹塚Bスタジオ(6F)

ADDRESS : 東京都渋谷区笹塚2-27-5 B'sビル6F

24時間撮影可能

電気容量 15K

ゼネ要相談

Wi-Fiレンタルあり



| ドア間口寸法 (HxW) | | | |
|--------------|-----------|---|--------|
| ① | 209×80 | ⑦ | 68×195 |
| ② | 197×76 | ⑧ | 205×75 |
| ③ | 215×89 | ⑨ | 218×54 |
| ④ | 115×182 | ⑩ | 188×55 |
| ⑤ | 75×200 2枚 | ⑪ | 66×200 |
| ⑥ | 75×200 2枚 | | |

| 窓枠サイズ (HxW) | | | |
|-------------|--------|---|--------------|
| Ⓐ | 65×170 | Ⓑ | 40×115(上下1枚) |
| | | Ⓒ | 175×170 |



笹塚Bスタジオ7F ホテル


ADDRESS : 東京都渋谷区笹塚2-27-5 B'sビル7F

24h 24時間撮影可能

電気容量 5K

ゼネ要相談

Wi-Fiレンタルあり

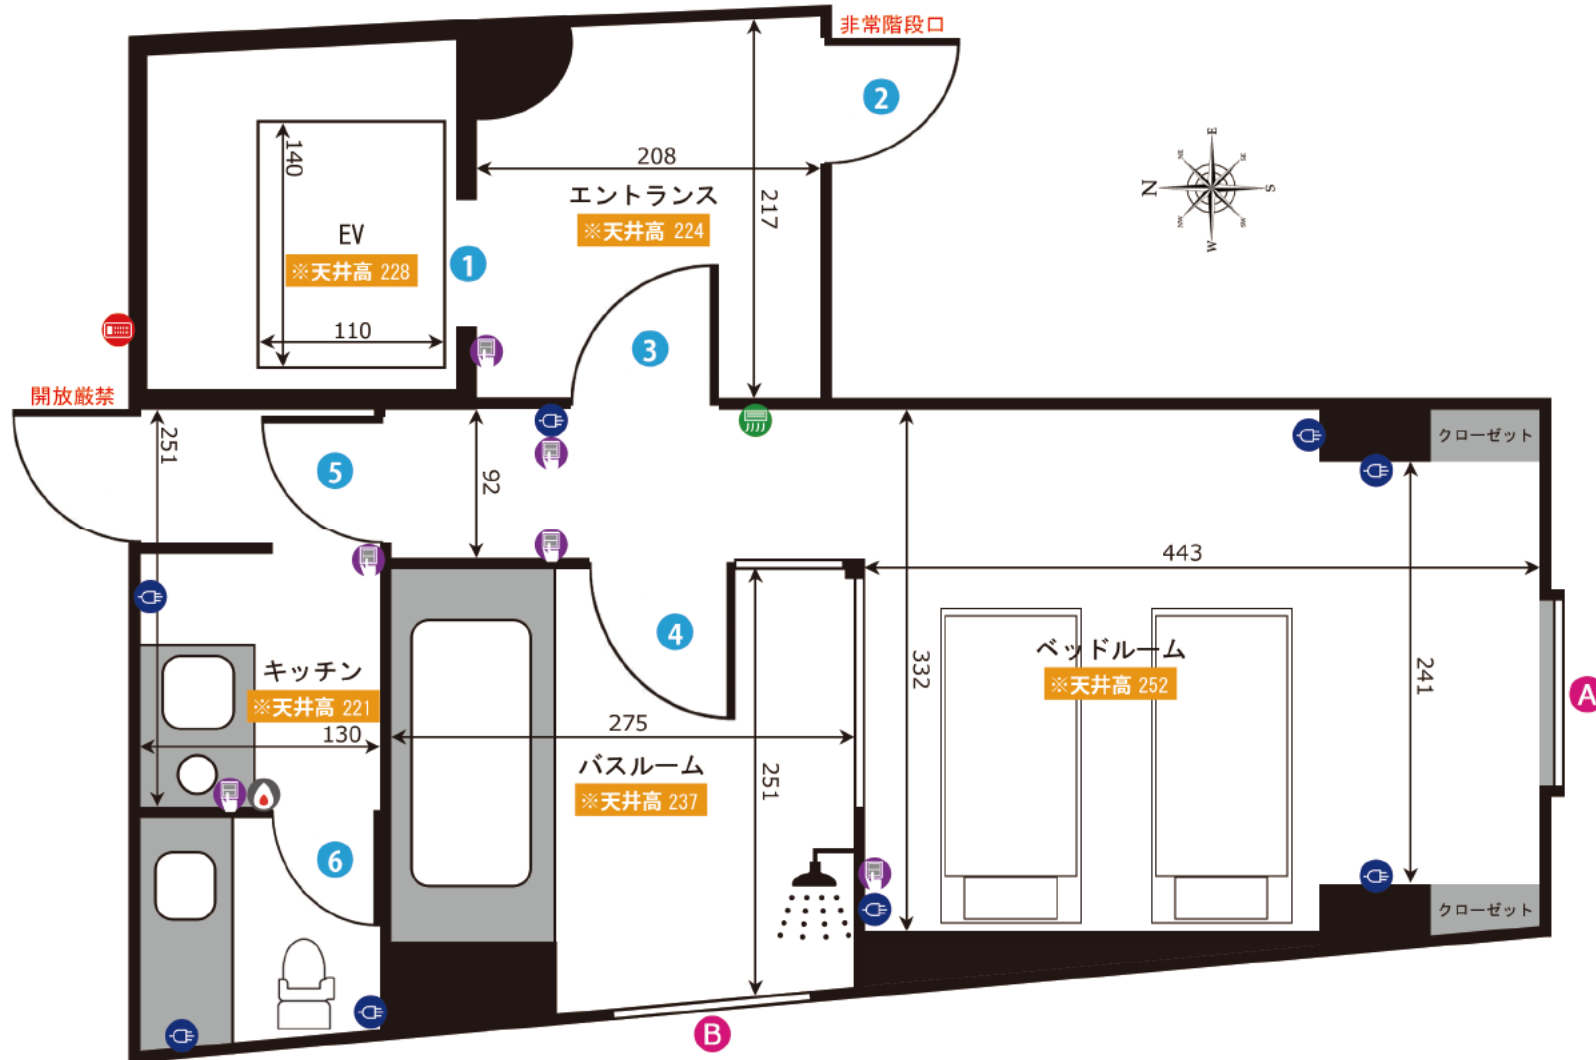

| 窓枠サイズ (H x W) | | | |
|---------------|---------|----------|---------|
| A | 128×128 | B | 123×124 |

| ドア間口寸法 (H x W) | | | |
|----------------|--------|----------|--------|
| 1 | 209×79 | 4 | 217×70 |
| 2 | 196×76 | 5 | 200×75 |
| 3 | 199×86 | 6 | 188×53 |

- 図面内アイコンの説明
- コンセント
 - 照明スイッチ
 - エアコン
 - 給湯パネル
 - ブレーカー



笹塚スタジオ4F 楽屋


ADDRESS : 東京都渋谷区笹塚 2-27-5 B's笹塚ビル4F

24h 24時間撮影可能

電気容量 75A

ゼネ要相談

Wi-Fiレンタル有

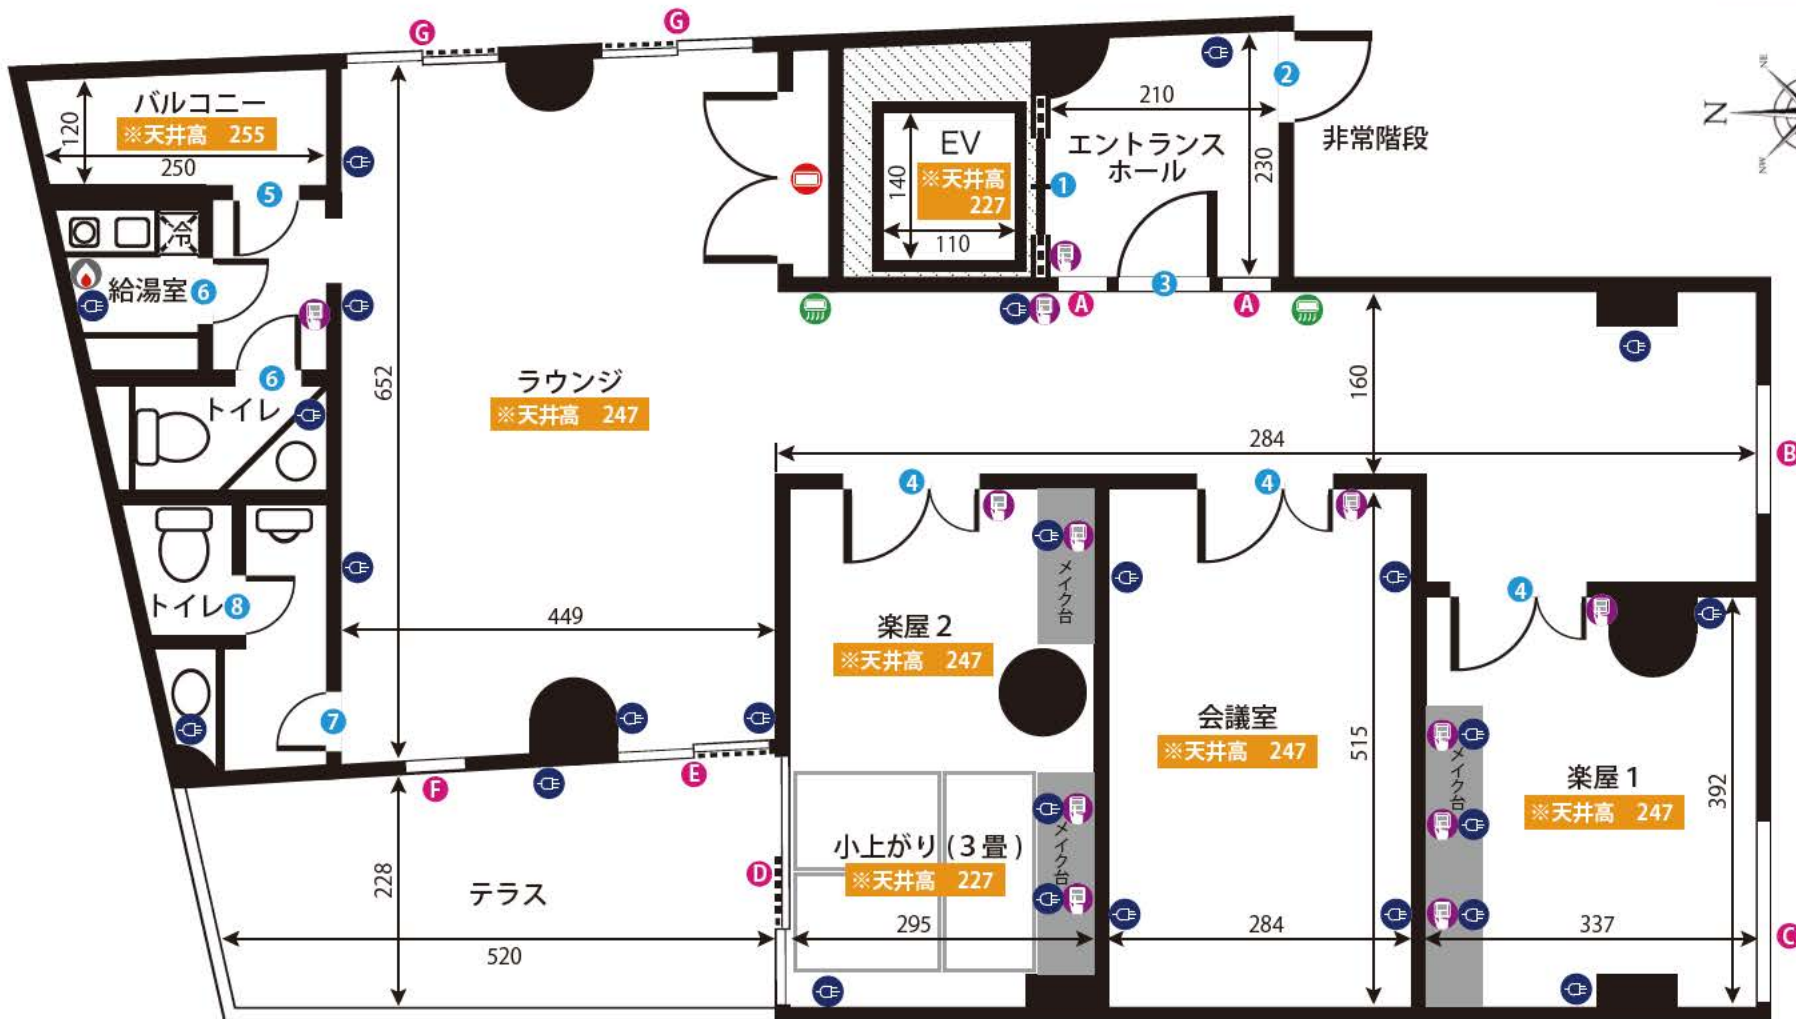

| ドア開口寸法 (H × W) | | | |
|----------------|-----------|---|----------|
| 1 | 209 × 80 | 7 | 200 × 60 |
| 2 | 197 × 76 | 8 | 188 × 50 |
| 3 | 215 × 89 | | |
| 4 | 200 × 112 | | |
| 5 | 205 × 75 | | |
| 6 | 218 × 54 | | |

| 窓枠サイズ (H × W) | | | |
|---------------|---------------|---|-----------|
| A | 217 × 50 | G | 175 × 170 |
| B | 134 × 96 | | |
| C | 247 × 220~256 | | |
| D | 210 × 227 | | |
| E | 210 × 192 | | |
| F | 216 × 58 | | |

- コンセント
- 照明スイッチ
- エアコン
- 給湯パネル
- ブレーカー

単位: cm
作成日: 2020/9/14