

# 哲学堂ロケーションセット 1F


ADDRESS : 東京都中野区松が丘 2-30-9

24h 8時~23時まで営業

電気容量 15K

ゼネレーター要相談

無線LANあり

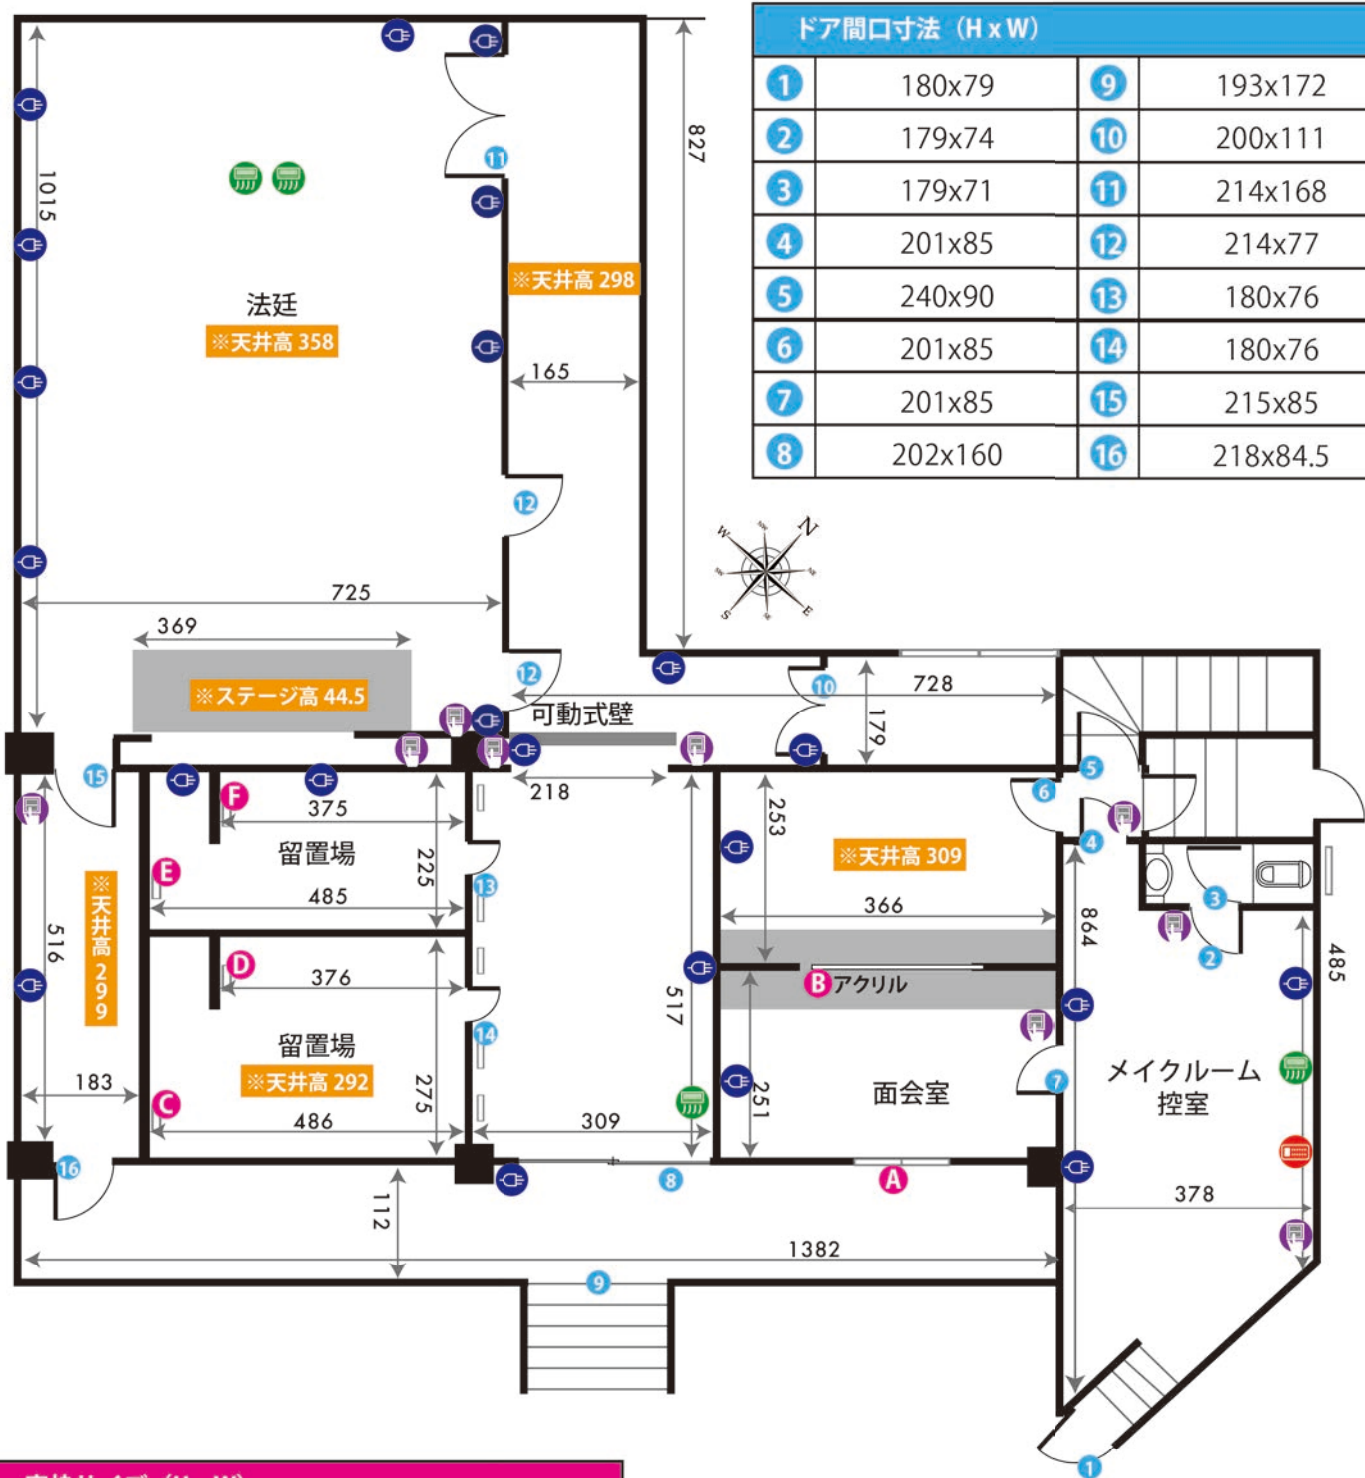

A	50X165	D	65X36
B	117X197.5	E	62X54
C	62X54	F	65X36

- 図面内アイコンの説明
- コンセント
  - 照明スイッチ
  - エアコン
  - 給湯パネル
  - ブレーカー

単位 : cm

作成日 : 2018/11/21



# 哲学堂ロケーションセット 2F


ADDRESS : 東京都中野区松が丘 2-30-9

24h 8時~23時まで営業

電気容量 15K

ゼネレーター要相談

無線LANあり

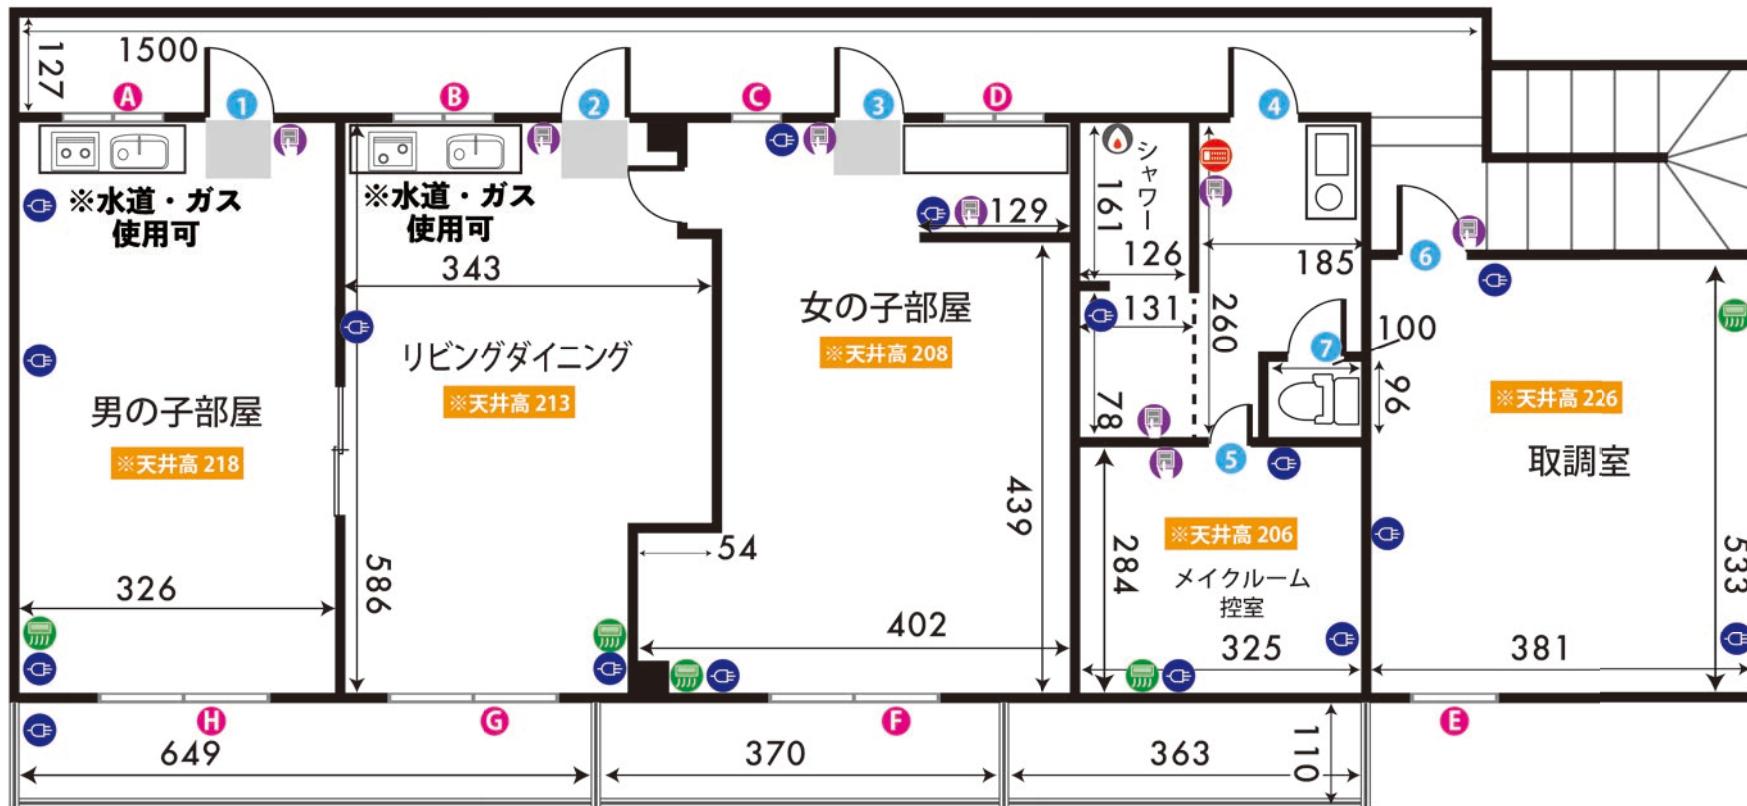

ドア間口寸法 (H x W)			
①	192x85	②	192x85
③	184x85	④	187x61
⑤	176x60	⑥	200x85
⑦	175x66		

窓枠サイズ (H x W)			
A	62x123	B	62x123
C	89x63	D	62x123
E	60x212	F	176x162
G	176x162	H	176x162

- 図面内アイコンの説明
- コンセント
  - 照明スイッチ
  - エアコン
  - 給湯パネル
  - ブレーカー