

哲学堂ロケーションセット 1F


ADDRESS : 東京都中野区松が丘 2-30-9

24h 8時～23時まで営業

電気容量 15K

ゼネレーター使用不可

WiFiレンタルあり

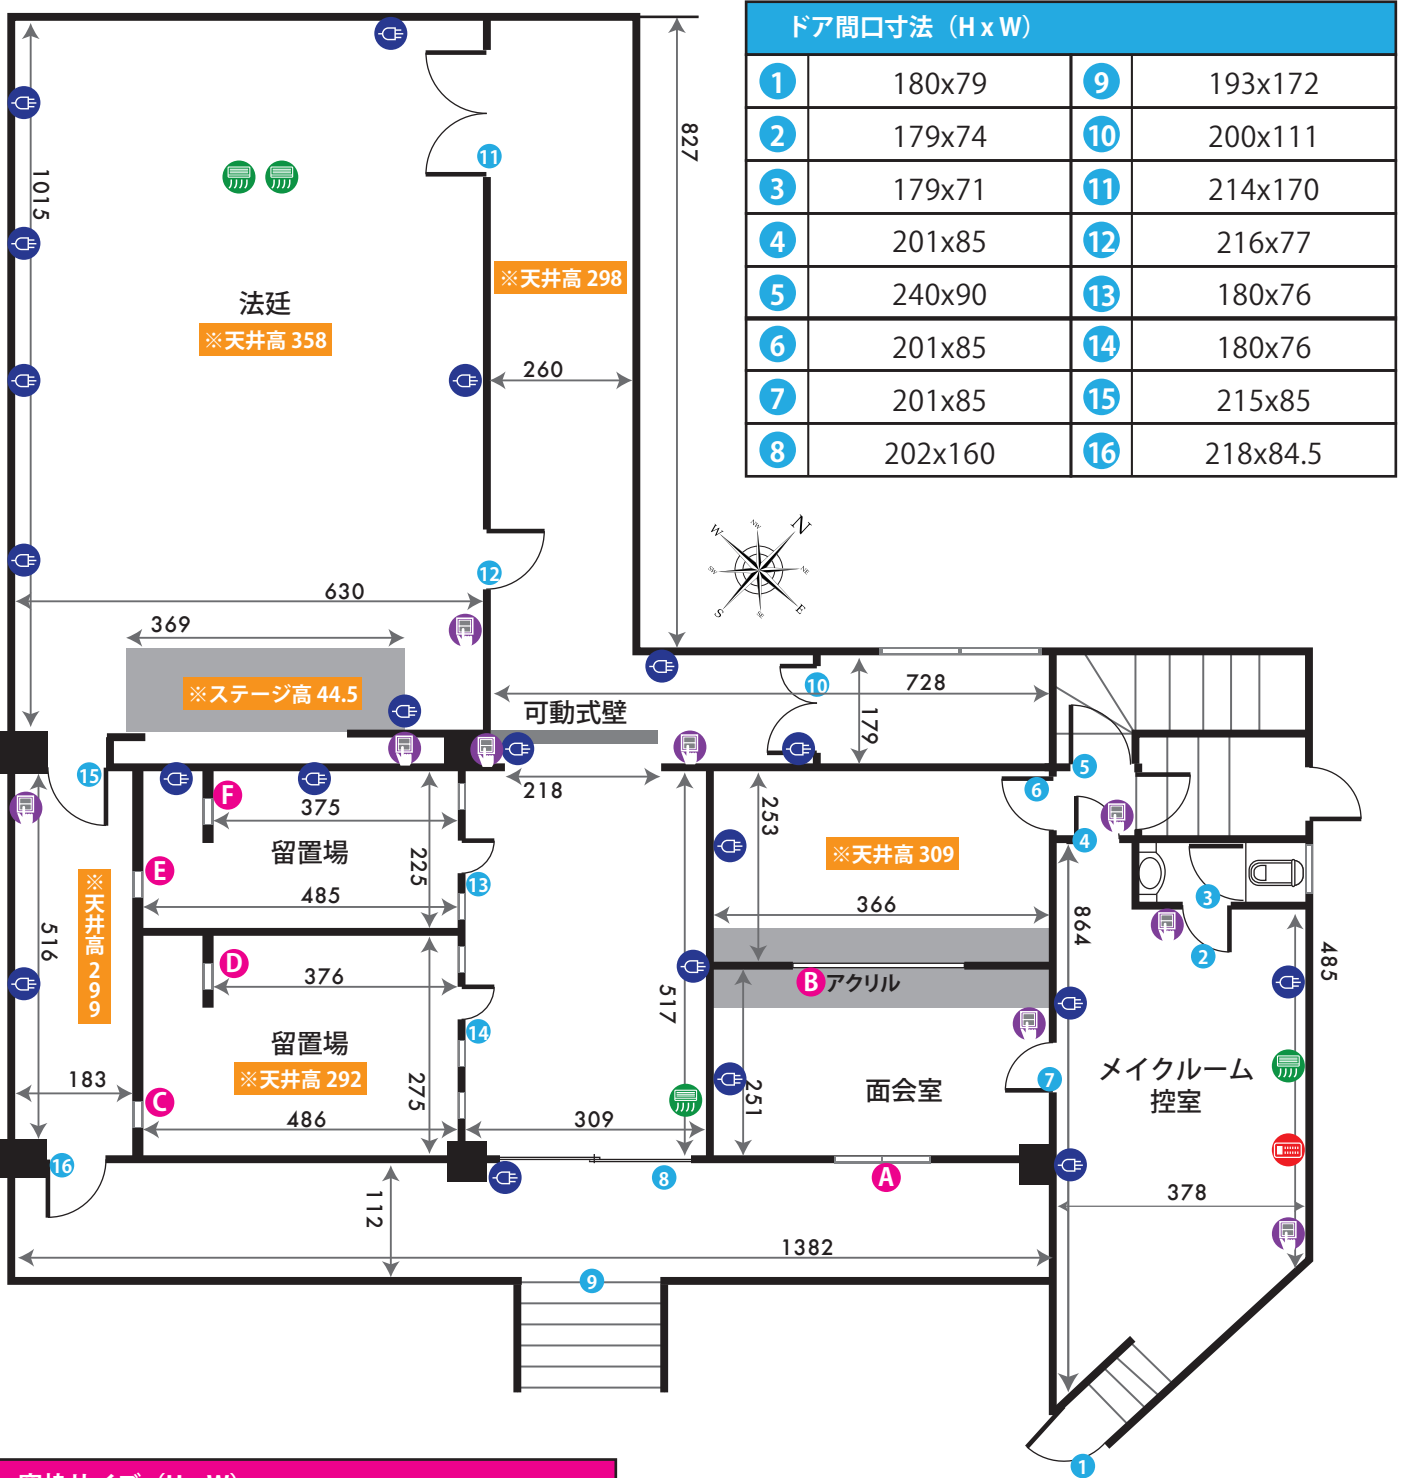

ドア間口寸法 (H x W)			
1	180x79	9	193x172
2	179x74	10	200x111
3	179x71	11	214x170
4	201x85	12	216x77
5	240x90	13	180x76
6	201x85	14	180x76
7	201x85	15	215x85
8	202x160	16	218x84.5

窓枠サイズ (H x W)			
A	50X165	D	65X36
B	117X197.5	E	62X54
C	62X54	F	65X36

- 図面内アイコンの説明
- コンセント
 - 照明スイッチ
 - エアコン
 - 給湯パネル
 - ブレーカー

単位 : cm

作成日 : 2015/07/17



哲学堂ロケーションセット 2F


ADDRESS : 東京都中野区松が丘 2-30-9

24h 8時~23時まで営業

電気容量 15K

ゼネレーター使用不可

WiFiレンタルあり

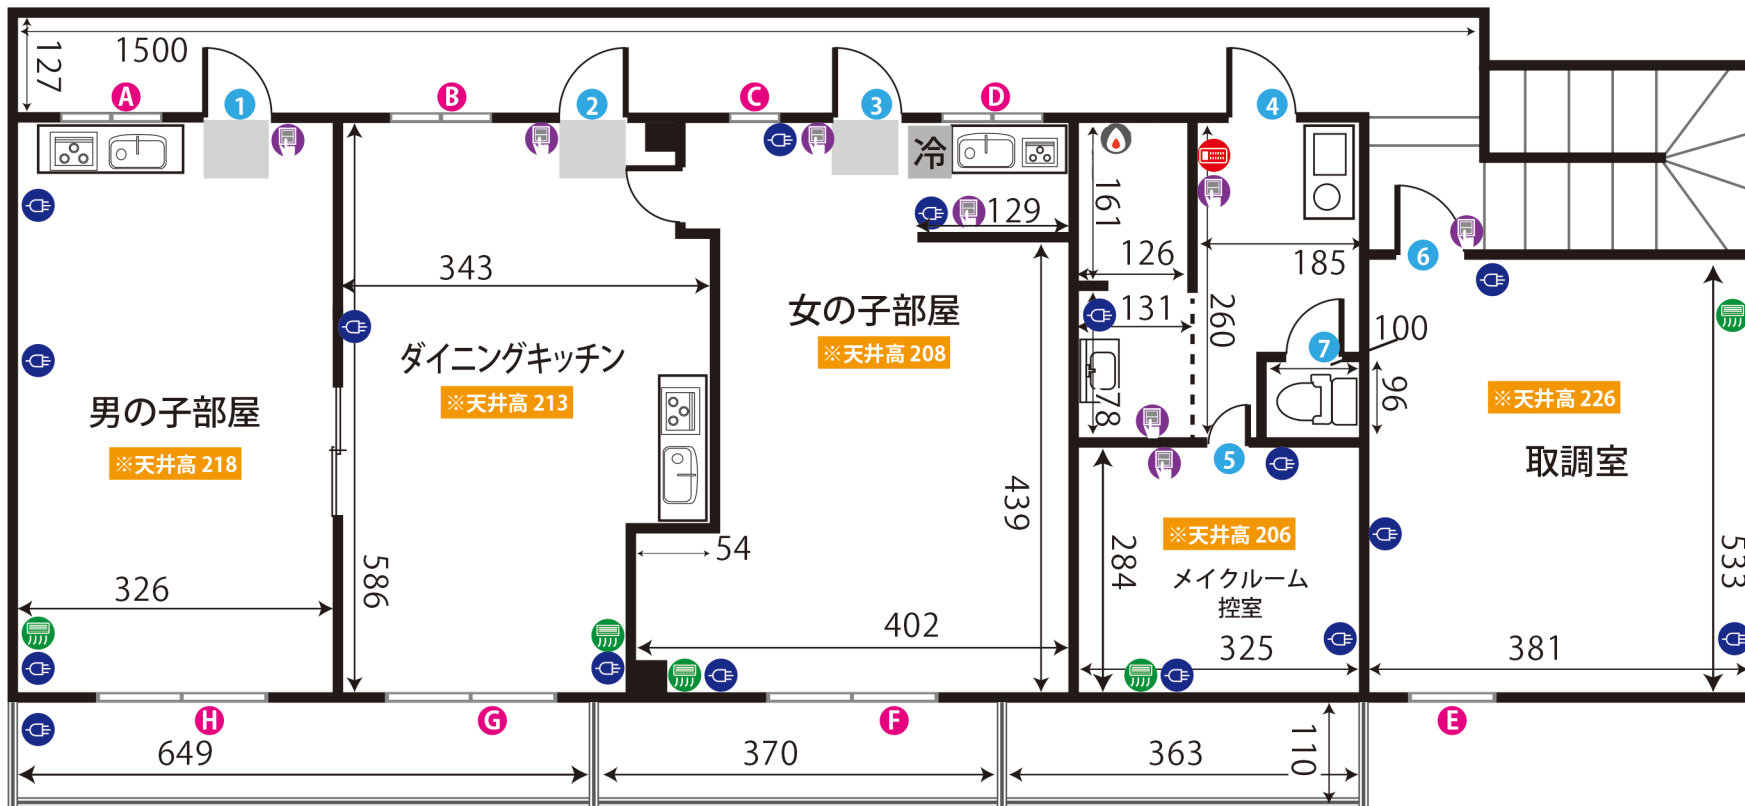

ドア間口寸法 (H x W)			
1	192x85	2	192x85
3	184x85	4	187x61
5	176x60	6	200x85
7	175x66		

窓枠サイズ (H x W)			
A	62x123	B	62x123
C	89x63	D	62x123
E	60x212	F	176x162
G	176x162	H	176x162

- 図面内アイコンの説明
- コンセント
 - 照明スイッチ
 - エアコン
 - 給湯パネル
 - ブレーカー