

# 哲学堂ロケーションセット 1F


ADDRESS : 東京都中野区松が丘 2-30-9

24h 8時~23時まで営業

電気容量 15K

ゼネレーター要相談

無線LANあり

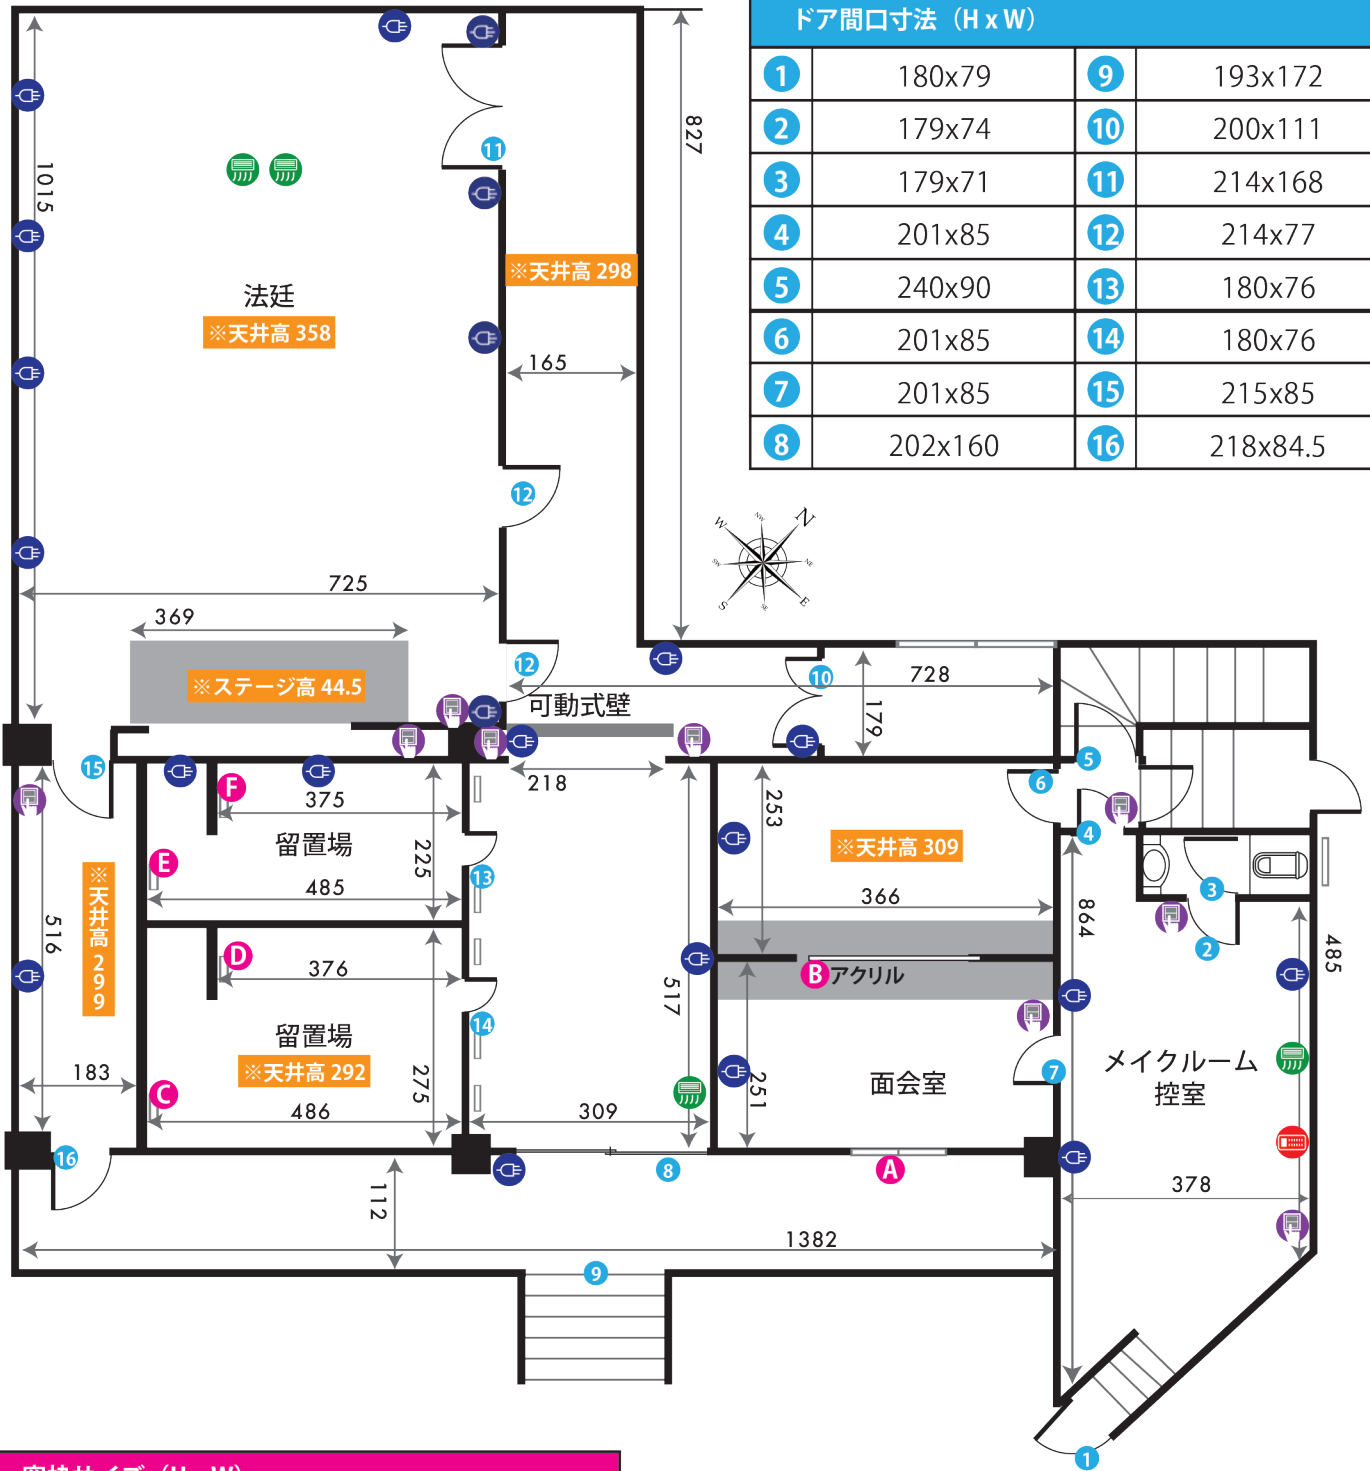

- 図面内アイコンの説明
- コンセント
  - 照明スイッチ
  - エアコン
  - 給湯パネル
  - ブレーカー

単位 : cm

作成日 : 2018/11/21



# 哲学堂ロケーションセット 2F


ADDRESS : 東京都中野区松が丘 2-30-9

24h 8時~23時まで営業

電気容量 15K

ゼネレーター要相談

無線LANあり

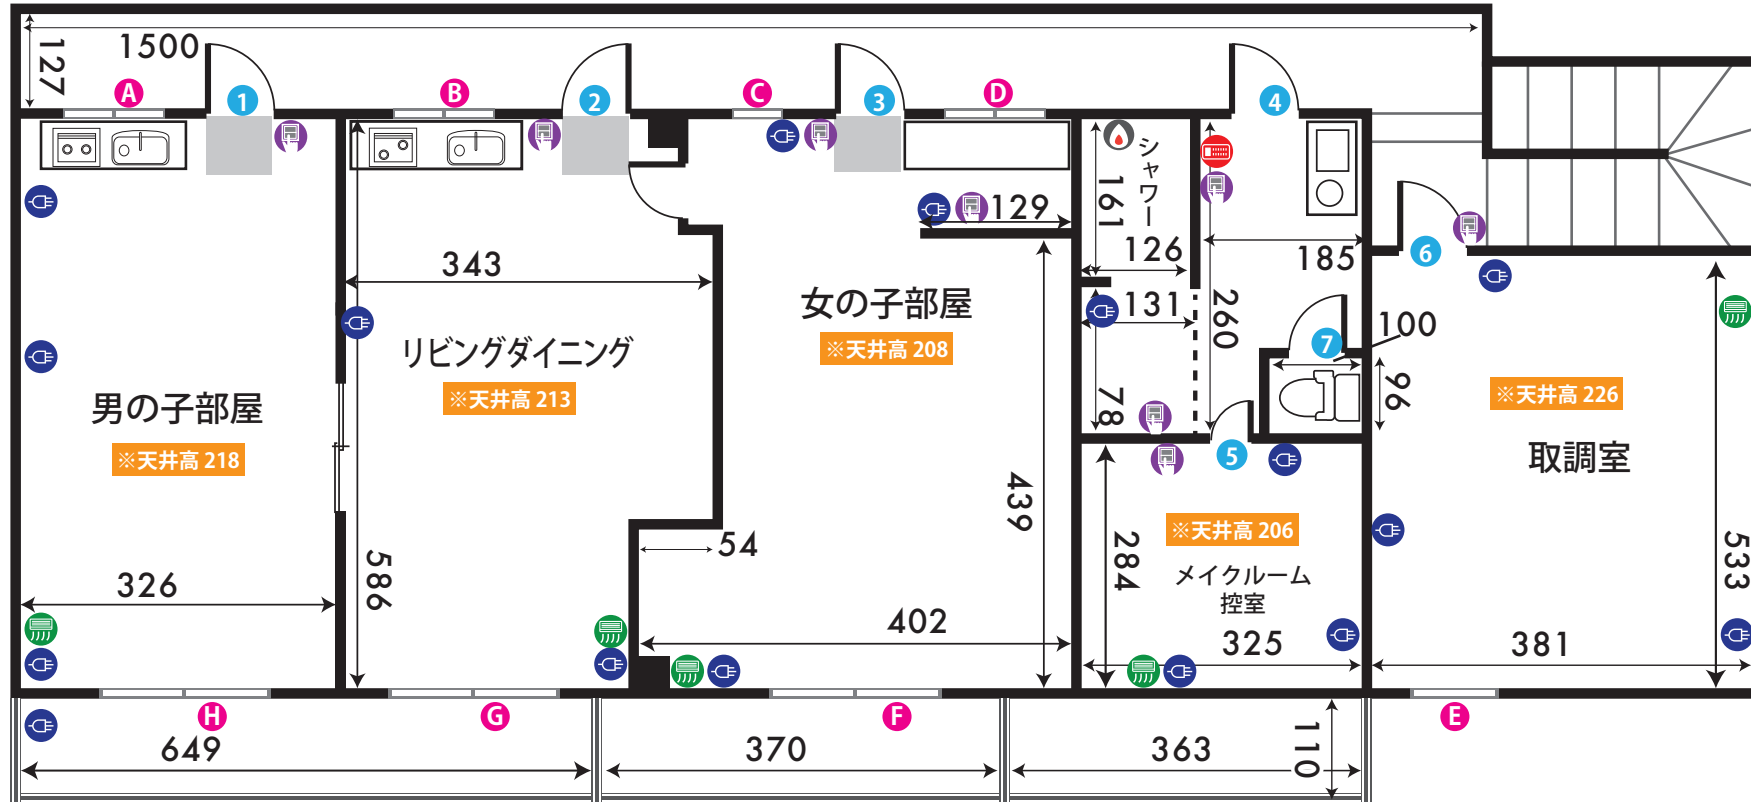

ドア間口寸法 (H x W)			
1	192x85	2	192x85
3	184x85	4	187x61
5	176x60	6	200x85
7	175x66		

窓枠サイズ (H x W)			
A	62x123	B	62x123
C	89x63	D	62x123
E	60x212	F	176x162
G	176x162	H	176x162

図面内アイコンの説明

	コンセント
	照明スイッチ
	エアコン
	給湯パネル
	ブレーカー