



# 初台玉井病院スタジオ 1F


ADDRESS : 東京都渋谷区本町1-4-1

24時間撮影可能

電気容量 40K

ゼネレーター使用可

Wi-Fiレンタル有り

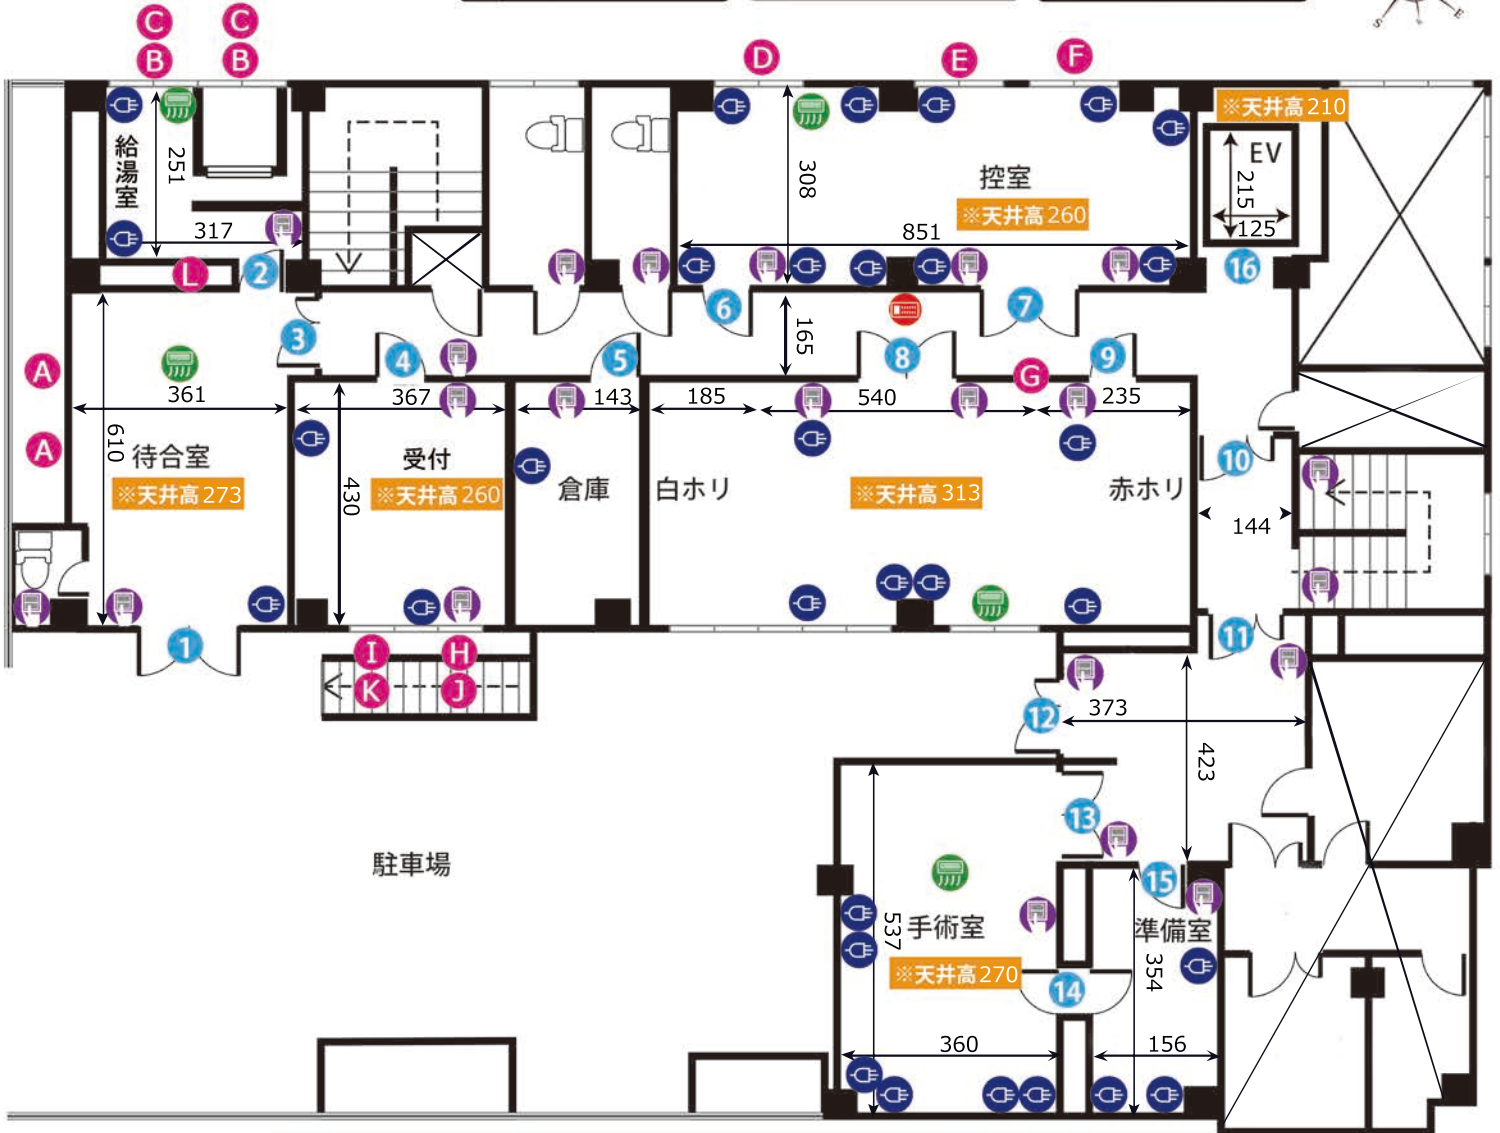

ドア間口寸法 (H×W)					
①	210×133	⑦	190×160	⑬	200×120
②	190×62	⑧	192×160	⑭	200×70
③	220×162	⑨	191×79	⑮	191×70
④	193×79	⑩	189×120	⑯	210×100
⑤	191×79	⑪	190×108		
⑥	190×80	⑫	190×120		

窓枠サイズ (H×W)			
Ⓐ	167×249	Ⓖ	30×60
Ⓑ	100×153	Ⓕ	104×102
Ⓒ	49×153	Ⓖ	104×136
Ⓓ	160×205	Ⓖ	41×102
Ⓔ	160×122	Ⓖ	41×136
Ⓕ	160×153	Ⓖ	84×64

- 図面内アイコンの説明
- コンセント
  - 照明スイッチ
  - エアコン
  - 給湯パネル
  - ブレーカー

単位cm


作成日 : 2016/07/05



# 初台玉井病院スタジオ 2F

ADDRESS : 東京都渋谷区本町1-4-1

- 24h 24時間撮影可能
- 電気容量 40K
- ゼネレーター使用可
- Wi-Fiレンタル有り

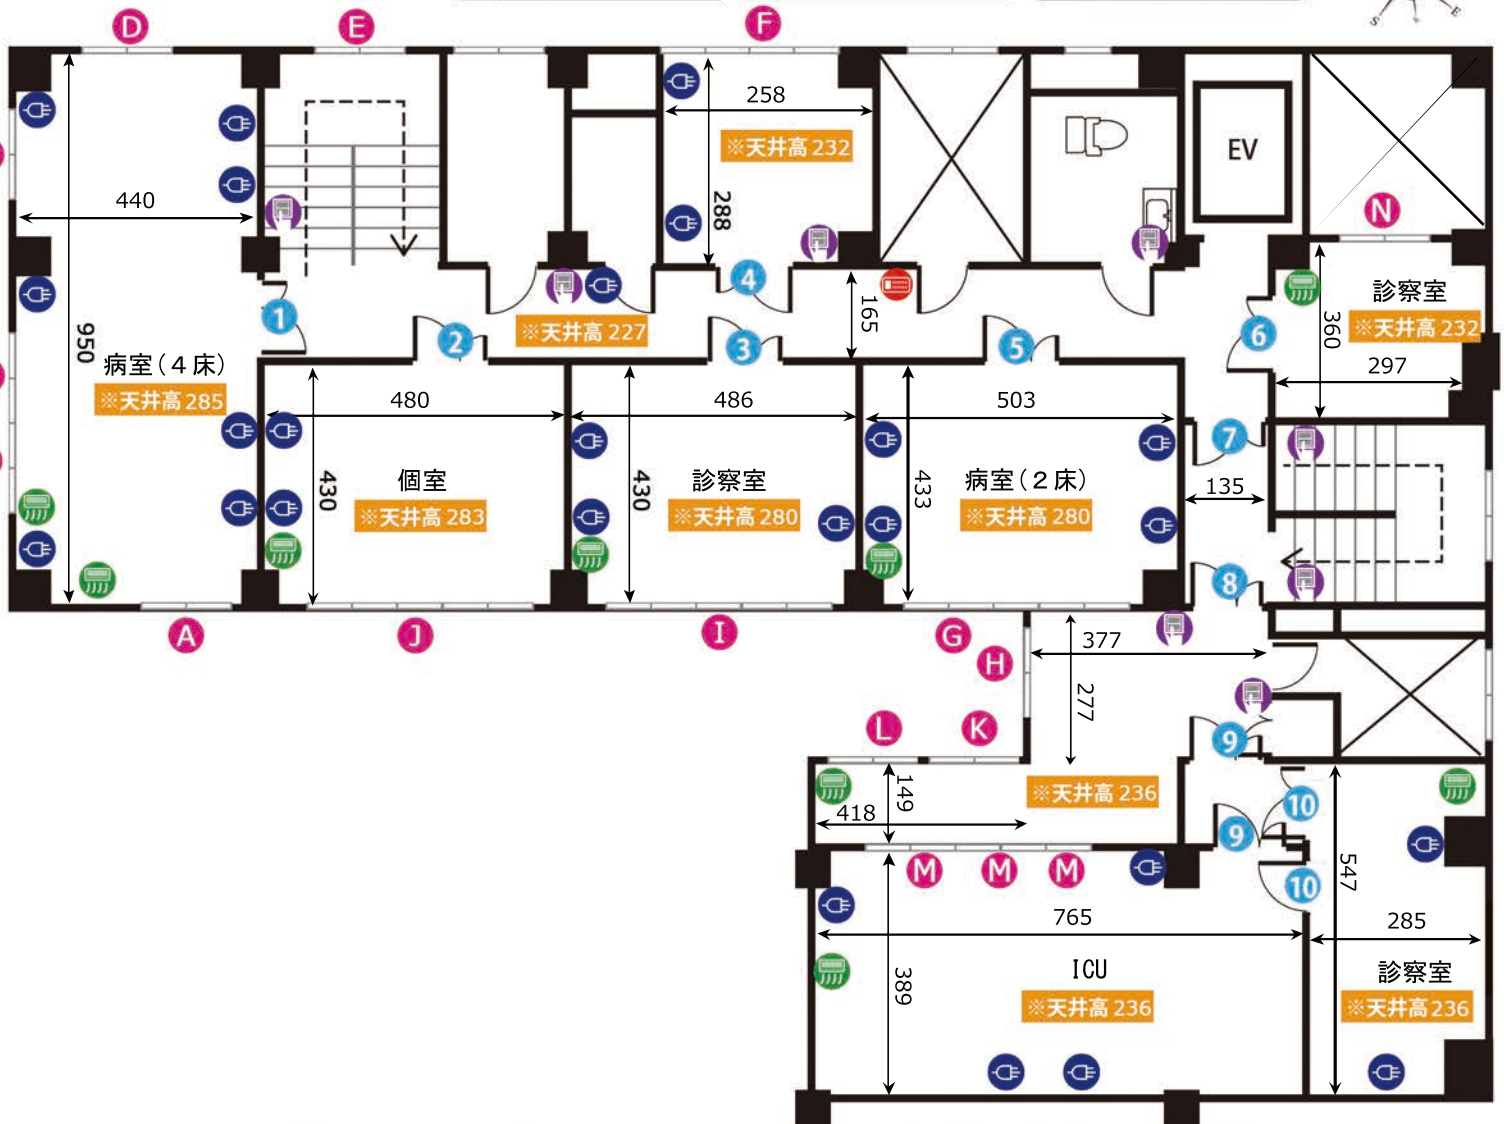

ドア間口寸法 (H×W)					
①	211×110	⑤	190×119	⑨	200×109
②	189×110	⑥	192×119	⑩	200×77
③	189×116	⑦	190×81		
④	187×116	⑧	190×120		

窓枠サイズ (H×W)					
A	147×163	G	147×430	M	80×100
B	145×253	H	80×164	N	147×224
C	147×253	I	147×429		
D	145×141	J	147×429		
E	146×141	K	80×154		
F	145×292	L	78×168		

- 図面内アイコンの説明
- コンセント
  - 照明スイッチ
  - エアコン
  - 給湯パネル
  - ブレーカー

単位cm


作成日 : 2016/07/05



# 初台玉井病院スタジオ 3F

ADDRESS : 東京都渋谷区本町1-4-1

24時間撮影可能 電気容量 40K ゼネレーター使用可 Wi-Fiレンタル有り

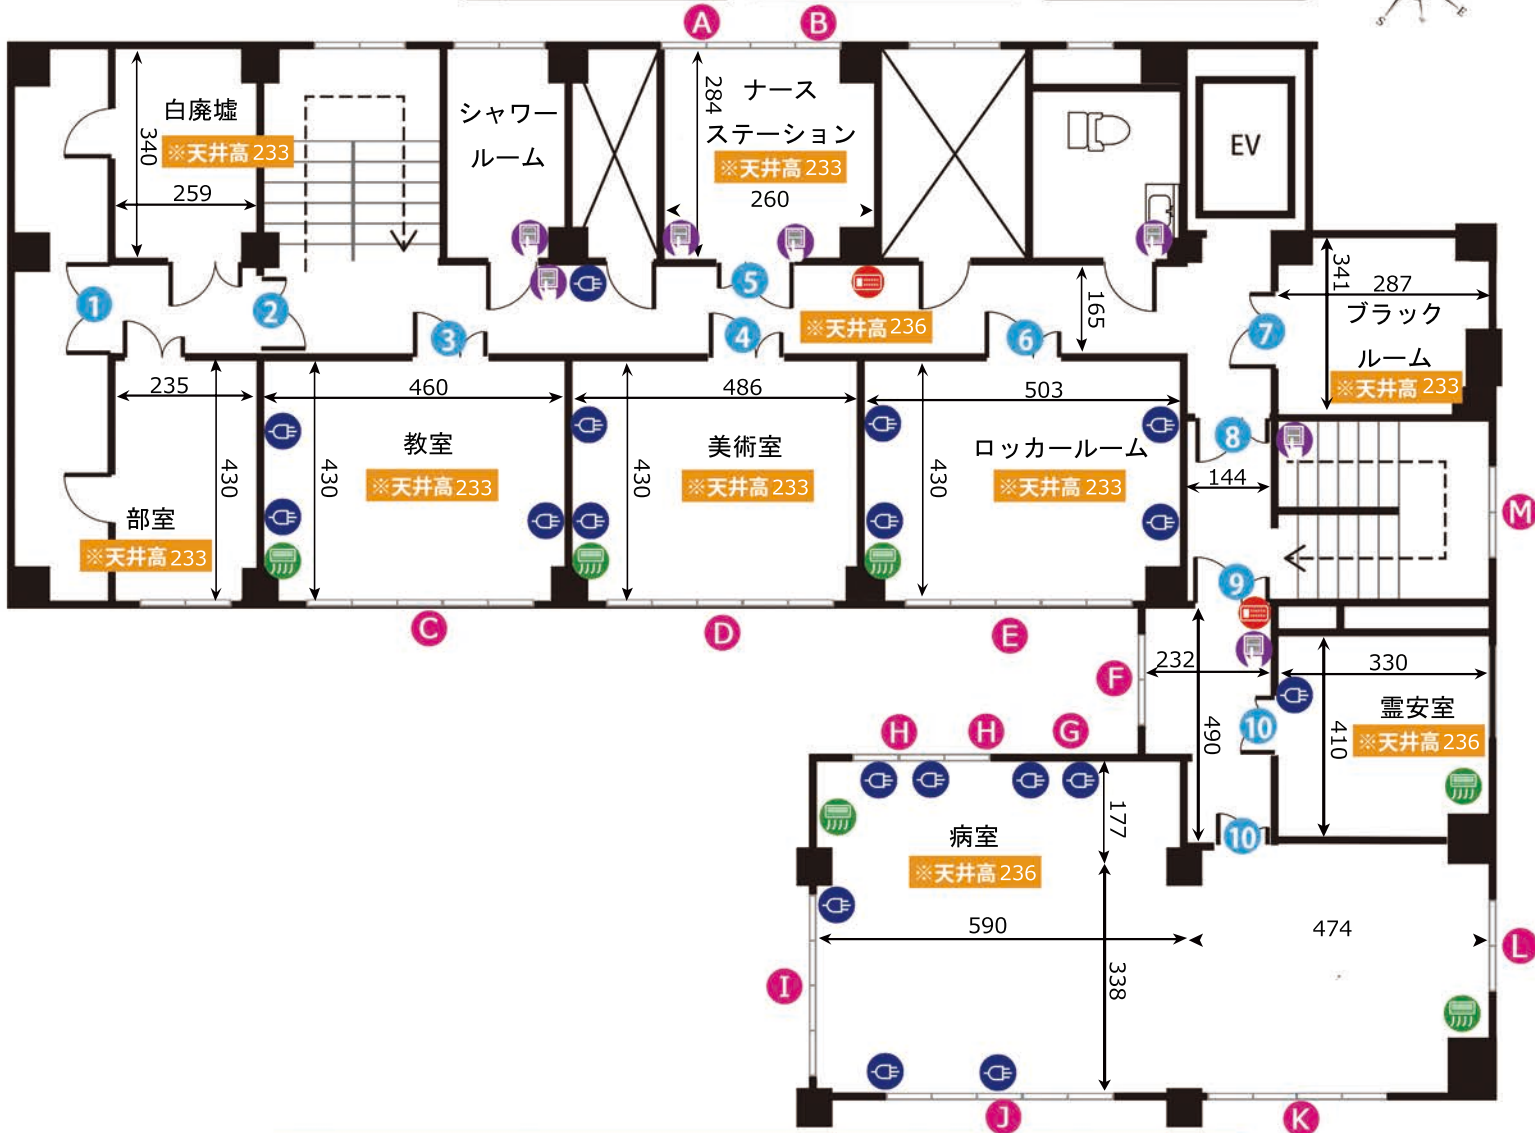

ドア間口寸法 (H×W)					
①	205×135	⑤	192×114	⑨	191×113
②	211×107	⑥	192×117	⑩	209×114
③	192×110	⑦	192×115		
④	192×114	⑧	190×130		

窓枠サイズ (H×W)			
A	146×144	G	79×166
B	111×66	H	79×121
C	147×429	I	114×297
D	147×429	J	94×531
E	147×429	K	94×352
F	79×166	L	112×172
		M	178×141

- 図面内アイコンの説明
- コンセント
  - 照明スイッチ
  - エアコン
  - 給湯パネル
  - ブレーカー

単位cm

作成日 : 2016/07/05





# 初台玉井病院スタジオ 4F

ADDRESS : 東京都渋谷区本町1-4-1

24時間撮影可能

電気容量 40K

ゼネレーター使用可

Wi-Fiレンタル有り



ドア間口寸法 (H x W)			
①	190×130	③	204×115
②	191×113	④	204×115

窓枠サイズ (H x W)			
A	79×165	D	94×360
B	94×297	E	92×172
C	94×531	F	112×172

図内アイコンの説明

	コンセント
	照明スイッチ
	エアコン
	給湯パネル
	プレーカー

単位cm

作成日 : 2016/07/05



# 初台玉井病院スタジオ 5F


ADDRESS : 東京都渋谷区本町1-4-1

24時間撮影可能

電気容量 40K

ゼネレーター使用可

Wi-Fiレンタル有り

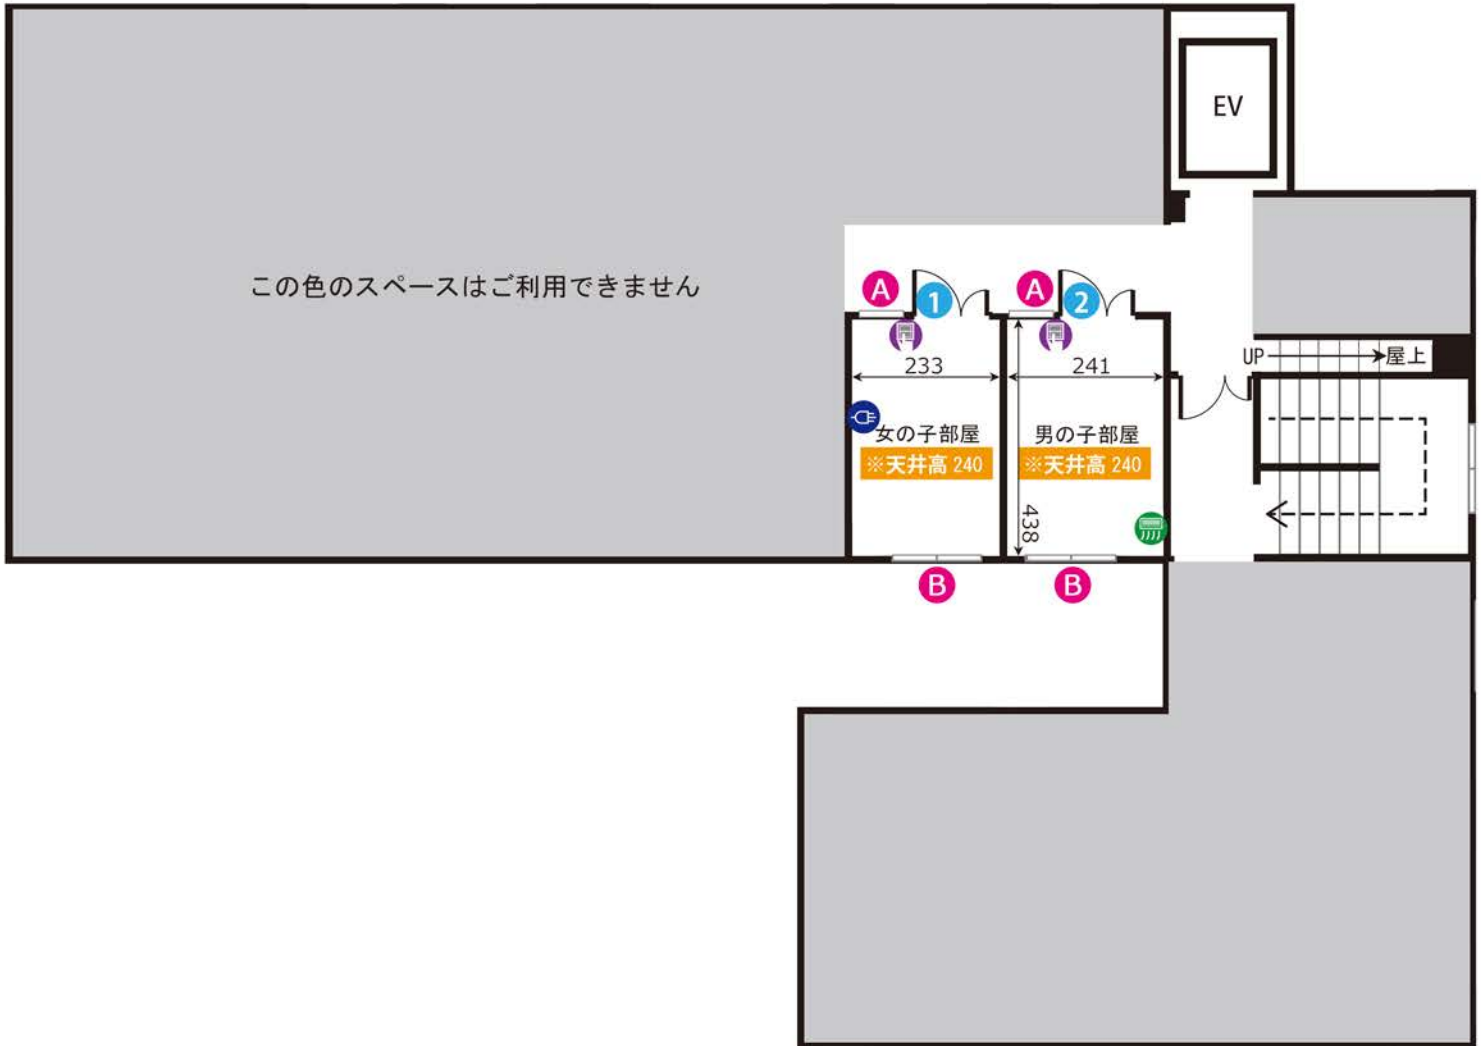

ドア間口寸法 (H x W)	
①	187×103
②	187×108

窓枠サイズ (H x W)	
A	100×87
B	140×190

- 図面内アイコンの説明
- コンセント
  - 照明スイッチ
  - エアコン
  - 給湯パネル
  - ブレーカー

単位cm

作成日 : 2017/07/02



# 初台玉井病院スタジオ BF


ADDRESS : 東京都渋谷区本町1-4-1

24時間撮影可能

電気容量 40K

ゼネレーター使用可

Wi-Fiレンタル有り

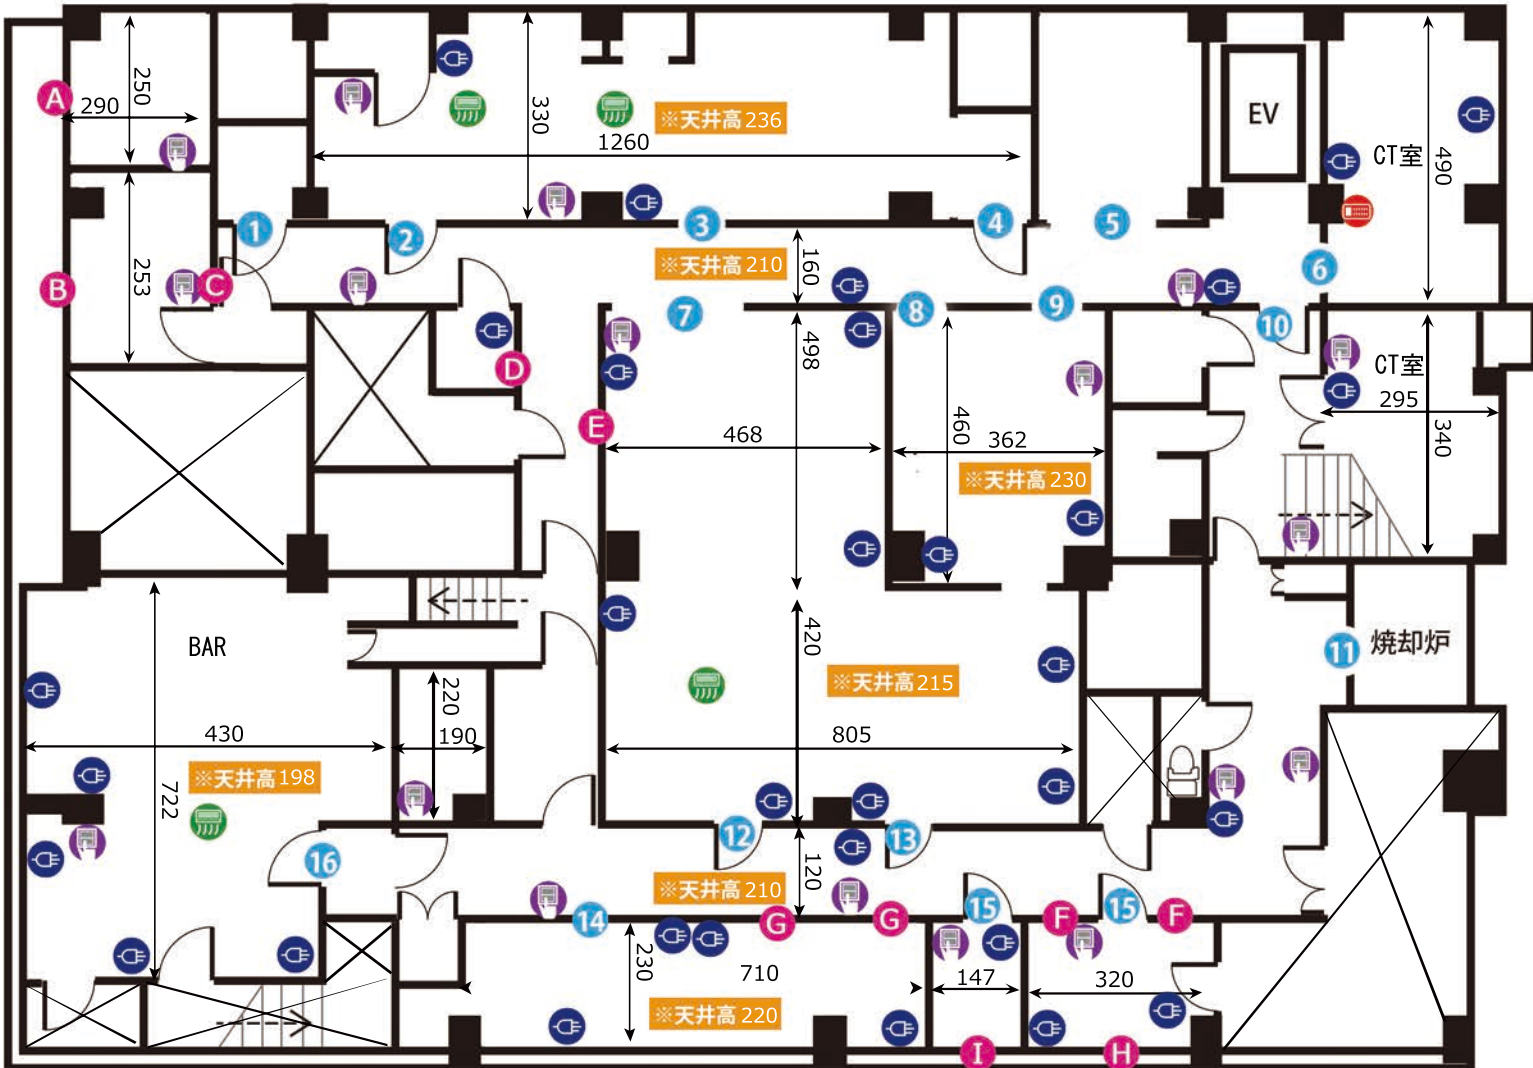

ドア間口寸法 (H×W)					
①	188×80	⑦	180×208	⑬	187×91
②	191×74	⑧	187×79	⑭	190×76
③	184×232	⑨	187×79	⑮	191×69
④	187×84	⑩	190×127	⑯	191×80
⑤	191×118	⑪	191×66		
⑥	197×128	⑫	187×87		

窓枠サイズ (H×W)			
Ⓐ	149×139	Ⓖ	90×120
Ⓑ	148×140	Ⓕ	92×182
Ⓒ	64×87	Ⓖ	92×153
Ⓓ	30×65		
Ⓔ	140×183		
Ⓕ	90×90		

- 図内アイコンの説明
- コンセント
  - 照明スイッチ
  - エアコン
  - 給湯パネル
  - ブレーカー

単位cm

作成日 : 2016/07/05