



明大前スタジオ 1F


ADDRESS : 東京都世田谷区松原1-51-1

24時間撮影可能

電気容量10K

ゼネレーター使用可

有線・無線LANあり

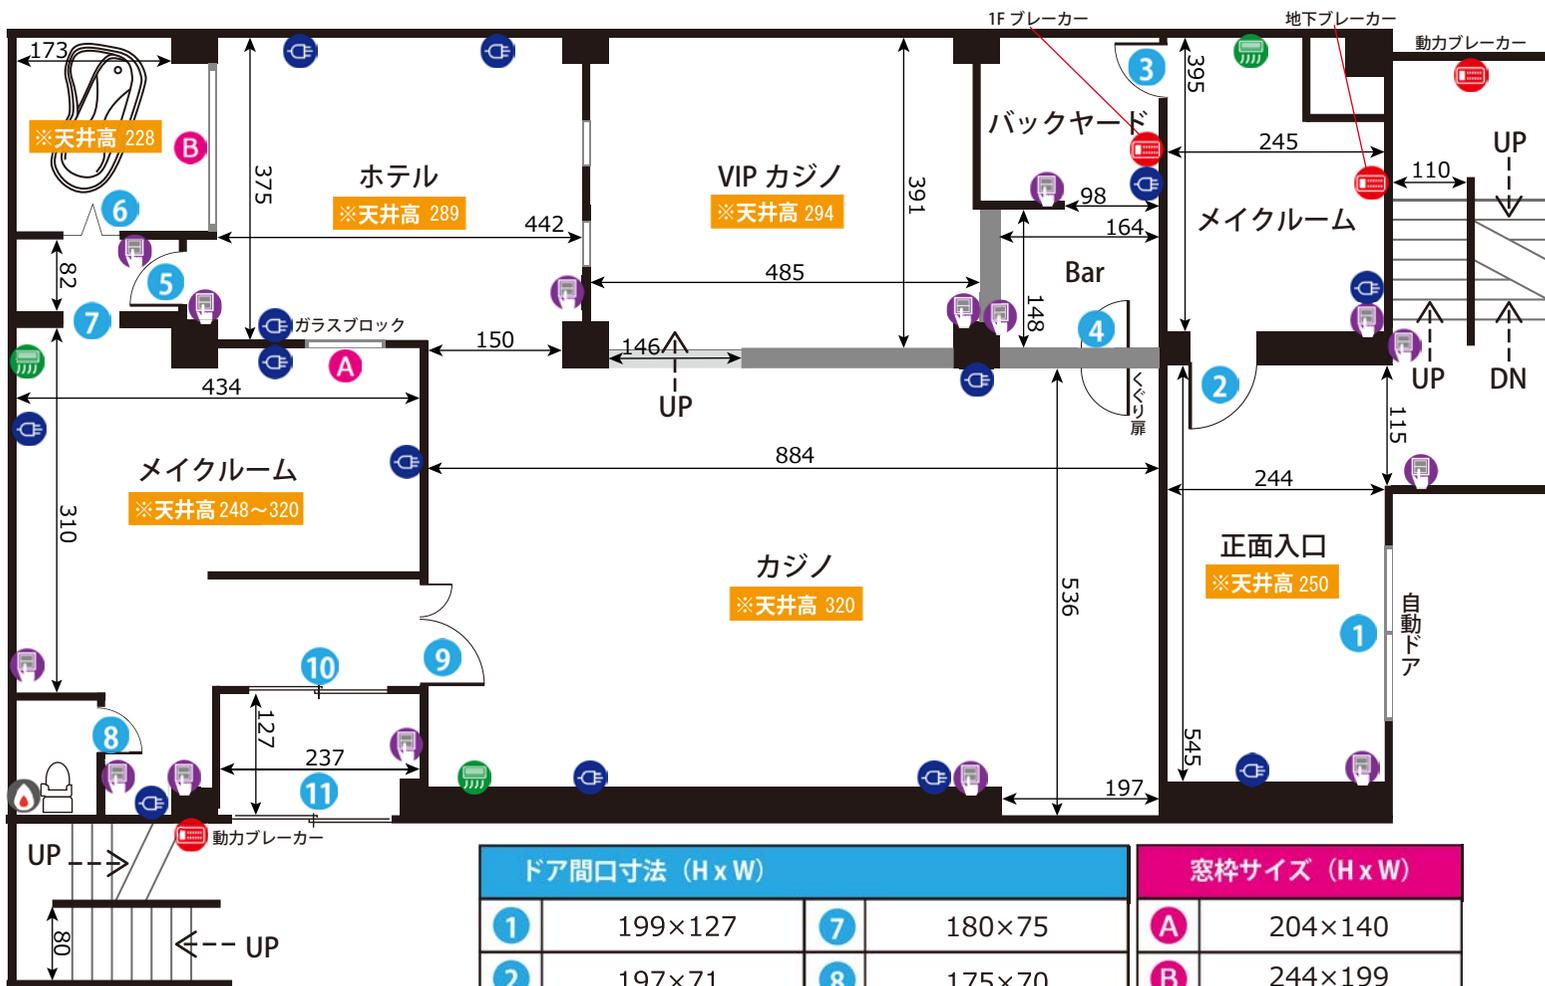

| ドア間口寸法 (H x W) | | | |
|----------------|---------|---|---------|
| ① | 199×127 | ⑦ | 180×75 |
| ② | 197×71 | ⑧ | 175×70 |
| ③ | 180×75 | ⑨ | 200×118 |
| ④ | 112×62 | ⑩ | 200×210 |
| ⑤ | 199×66 | ⑪ | 204×190 |
| ⑥ | 180×65 | | |

| 窓枠サイズ (H x W) | |
|---------------|---------|
| A | 204×140 |
| B | 244×199 |

- 図面内アイコンの説明
- コンセント
 - 照明スイッチ
 - エアコン
 - 給湯パネル
 - ブレーカー



明大前スタジオ 2F


ADDRESS : 東京都世田谷区松原1-51-1

24h 24時間撮影可能


電気容量10K

ゼネレーター使用可

有線・無線LANあり

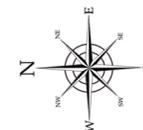

2Fの給湯パネルは1Fにあります。

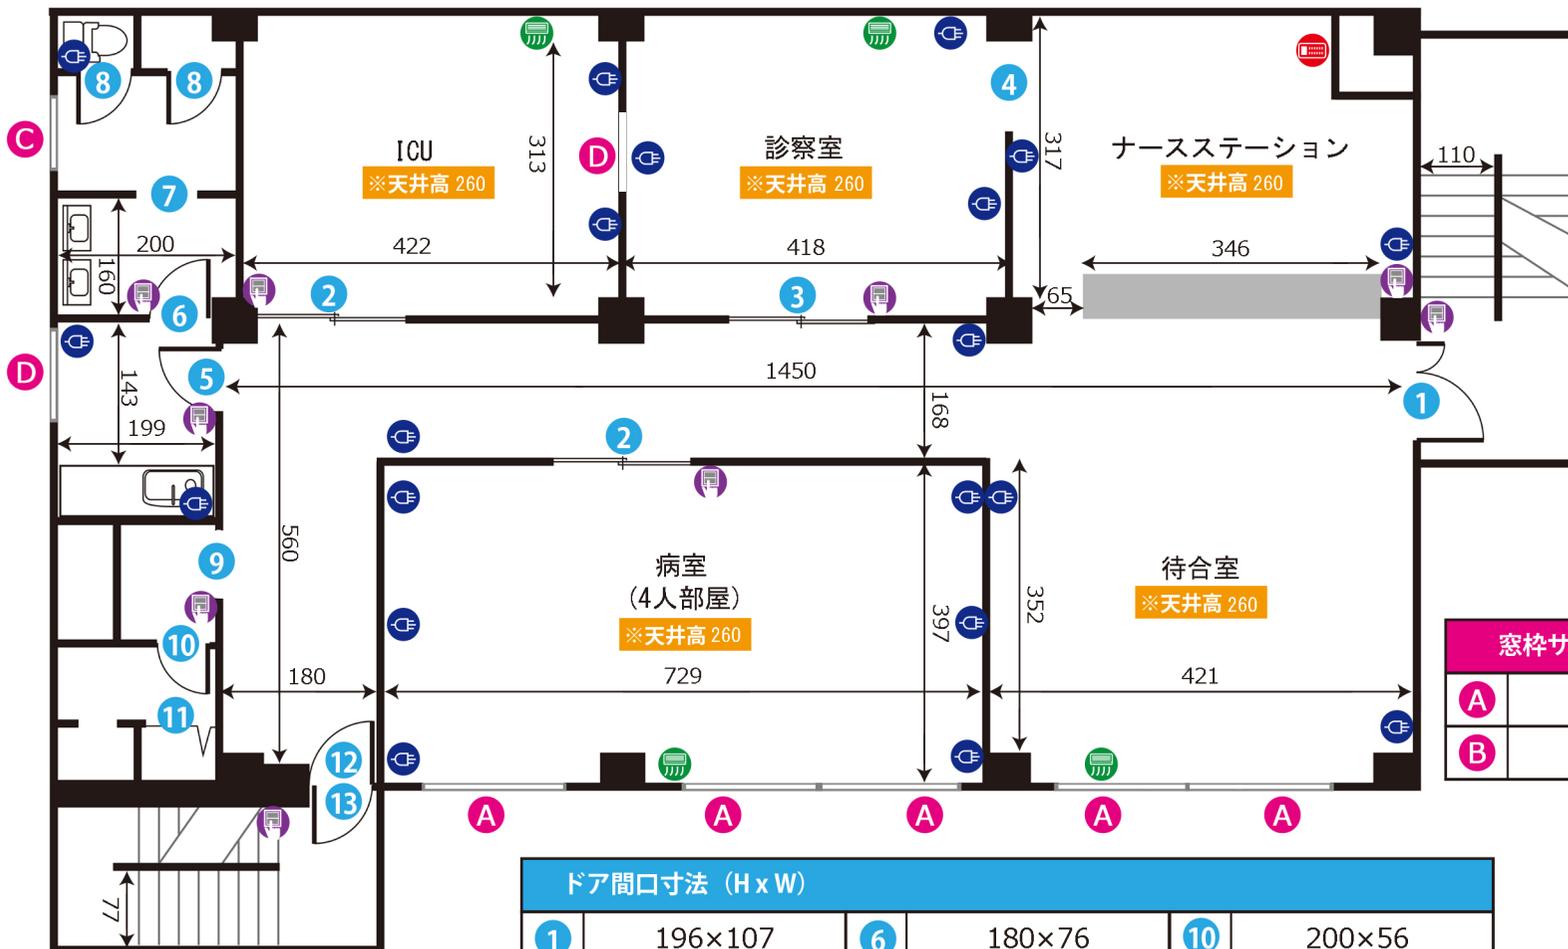

| 窓枠サイズ (H x W) | | | |
|---------------|---------|---|--------|
| A | 174×170 | C | 90×150 |
| B | 90×120 | D | 89×137 |

| ドア間口寸法 (H x W) | | | | | |
|----------------|---------|---|--------|----|--------|
| 1 | 196×107 | 6 | 180×76 | 10 | 200×56 |
| 2 | 197×123 | 7 | 183×67 | 11 | 190×67 |
| 3 | 197×231 | 8 | 185×53 | 12 | 181×81 |
| 4 | 199×90 | 9 | 196×80 | 13 | 177×77 |
| 5 | 195×77 | | | | |

- 図面内アイコンの説明
- コンセント
 - 照明スイッチ
 - エアコン
 - 給湯パネル
 - ブレーカー

単位 : cm
作成日 : 2016/7/28



明大前スタジオ 3F



ADDRESS : 東京都世田谷区松原1-51-1

24h 24時間撮影可能

電気容量10K

ゼネレーター使用可

有線・無線LANあり

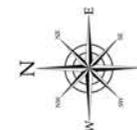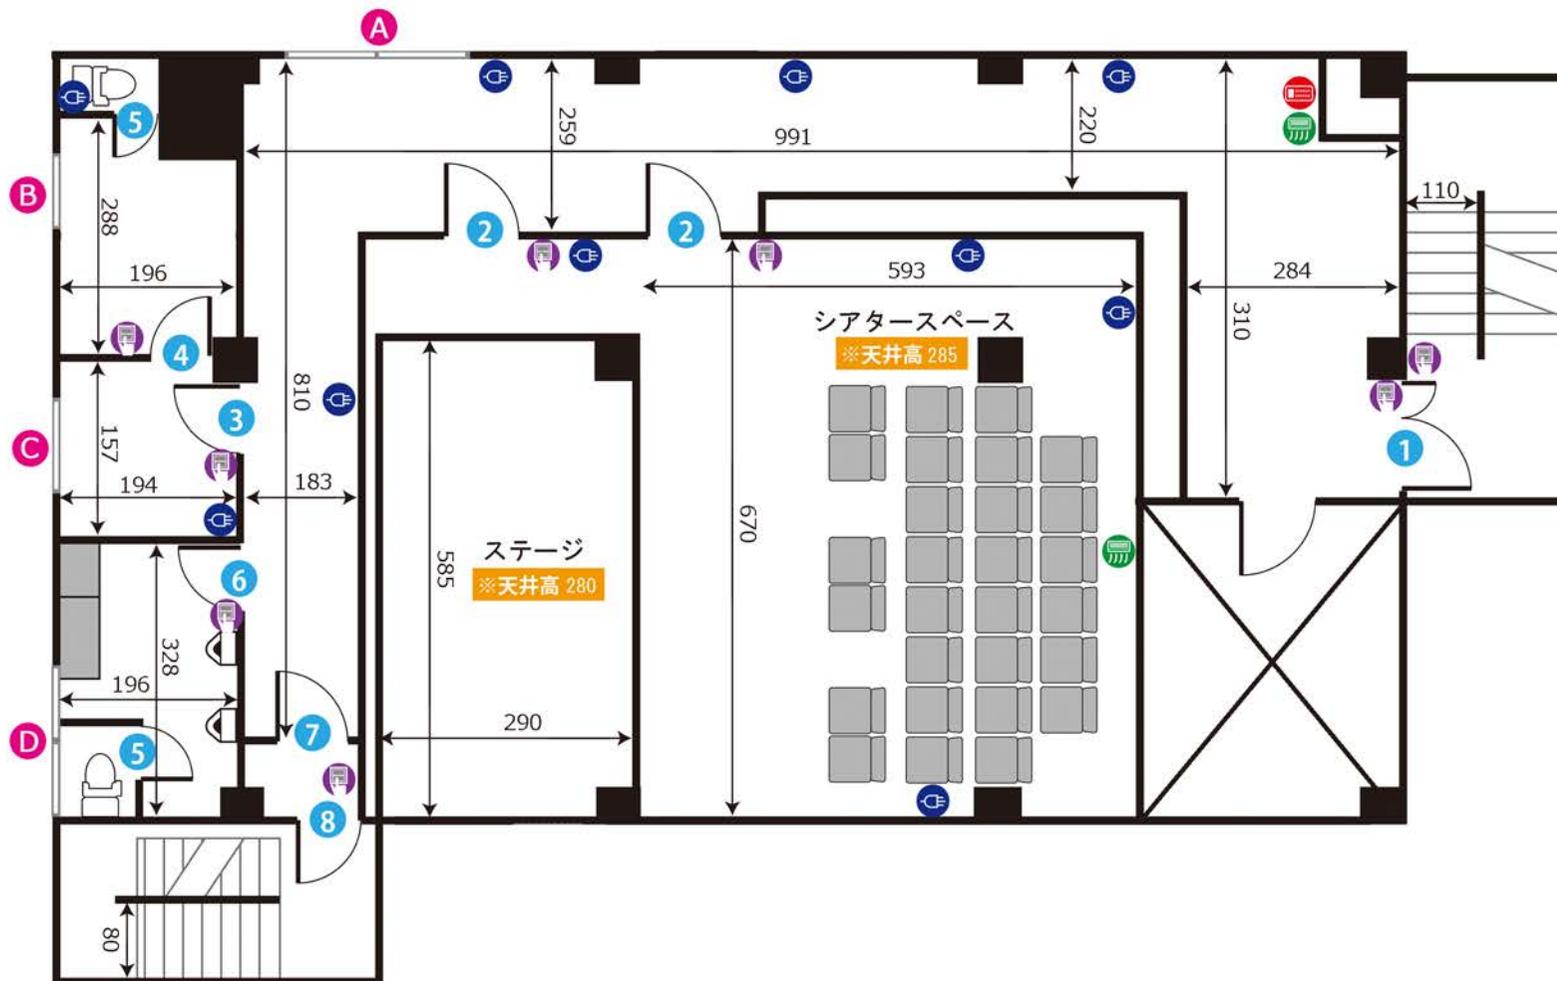

| ドア間口寸法 (H x W) | | | | | |
|----------------|---------|---|--------|---|--------|
| ① | 196×113 | ④ | 179×75 | ⑦ | 199×88 |
| ② | 194×96 | ⑤ | 185×60 | ⑧ | 177×88 |
| ③ | 195×80 | ⑥ | 195×73 | | |

| 窓枠サイズ (H x W) | | | |
|---------------|---------|---|--------|
| A | 175×170 | C | 90×150 |
| B | 90×120 | D | 60×180 |

- 図面内アイコンの説明
- コンセント
 - 照明スイッチ
 - エアコン
 - 給湯パネル
 - ブレイカー

単位 : cm

作成日 : 2016/7/28



明大前スタジオ 4F


ADDRESS : 東京都世田谷区松原1-51-1

24時間撮影可能

電気容量10K

ゼネレーター使用可

有線・無線LANあり

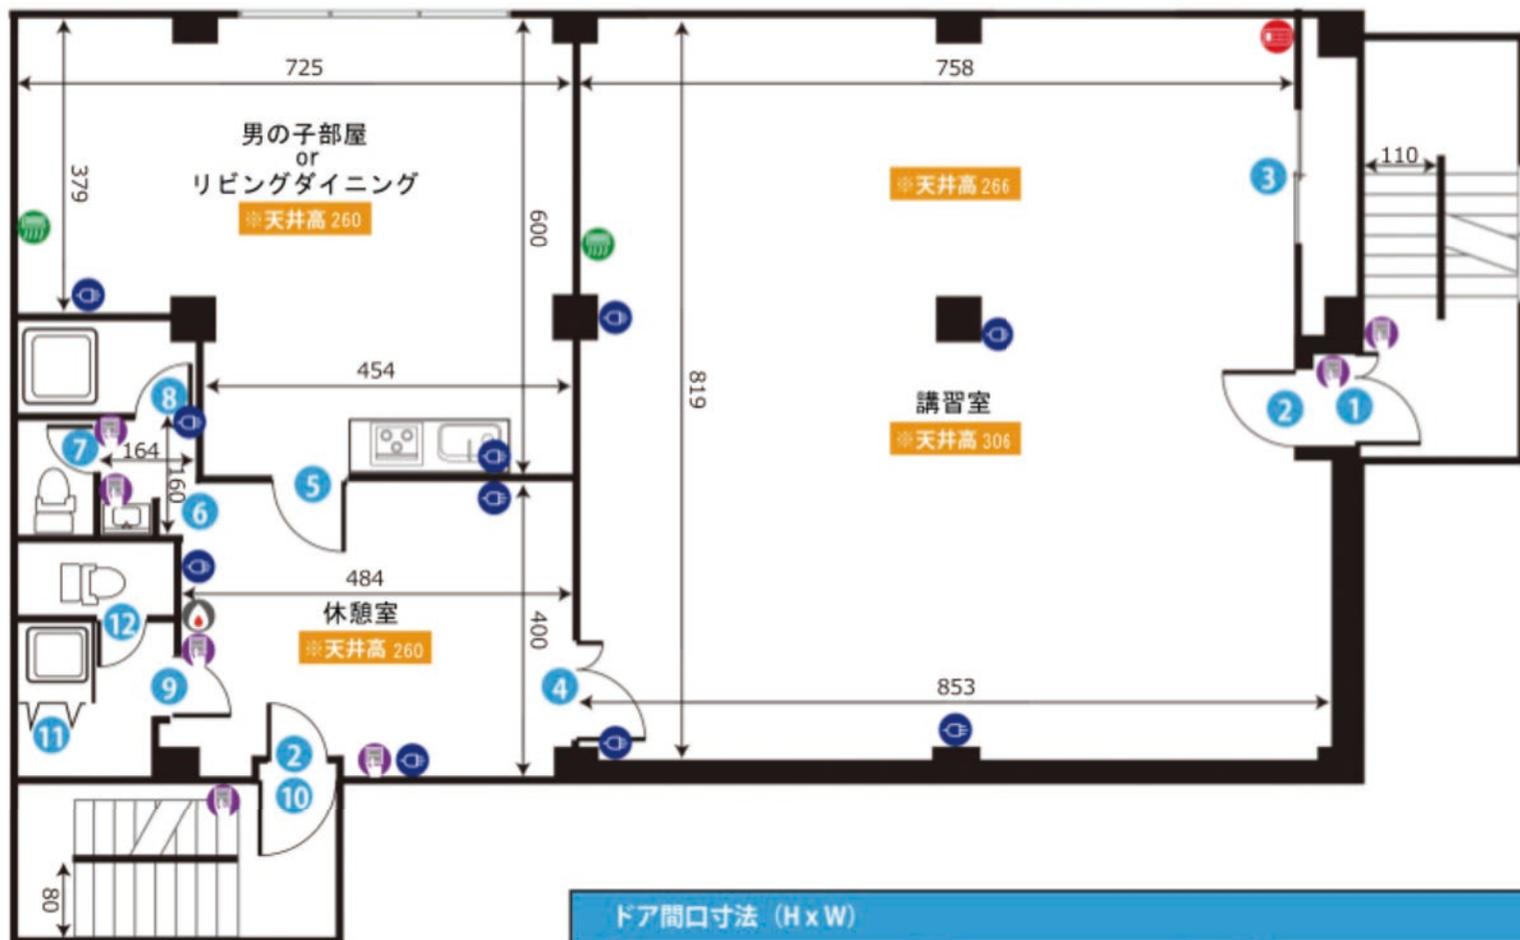

| 窓枠サイズ (H x W) | |
|---------------|-----------|
| A | 178 x 348 |

| ドア間口寸法 (H x W) | | | | | |
|----------------|-----------|---|----------|---|----------|
| ① | 196 x 113 | ⑤ | 198 x 79 | ⑨ | 177 x 71 |
| ② | 200 x 79 | ⑥ | 239 x 72 | ⑩ | 177 x 77 |
| ③ | 200 x 210 | ⑦ | 199 x 54 | ⑪ | 181 x 67 |
| ④ | 199 x 120 | ⑧ | 199 x 58 | ⑫ | 184 x 54 |

| | |
|---|--------|
| ⓐ | コンセント |
| ⓑ | 照明スイッチ |
| ⓒ | エアコン |
| ⓓ | 給湯パネル |
| ⓔ | ブレーカー |

単位 : cm

作成日 : 2016/7/28



明大前スタジオ 屋上


ADDRESS : 東京都世田谷区松原1-51-1

24時間撮影可能

電気容量10K

ゼネレーター使用可

有線・無線LANあり

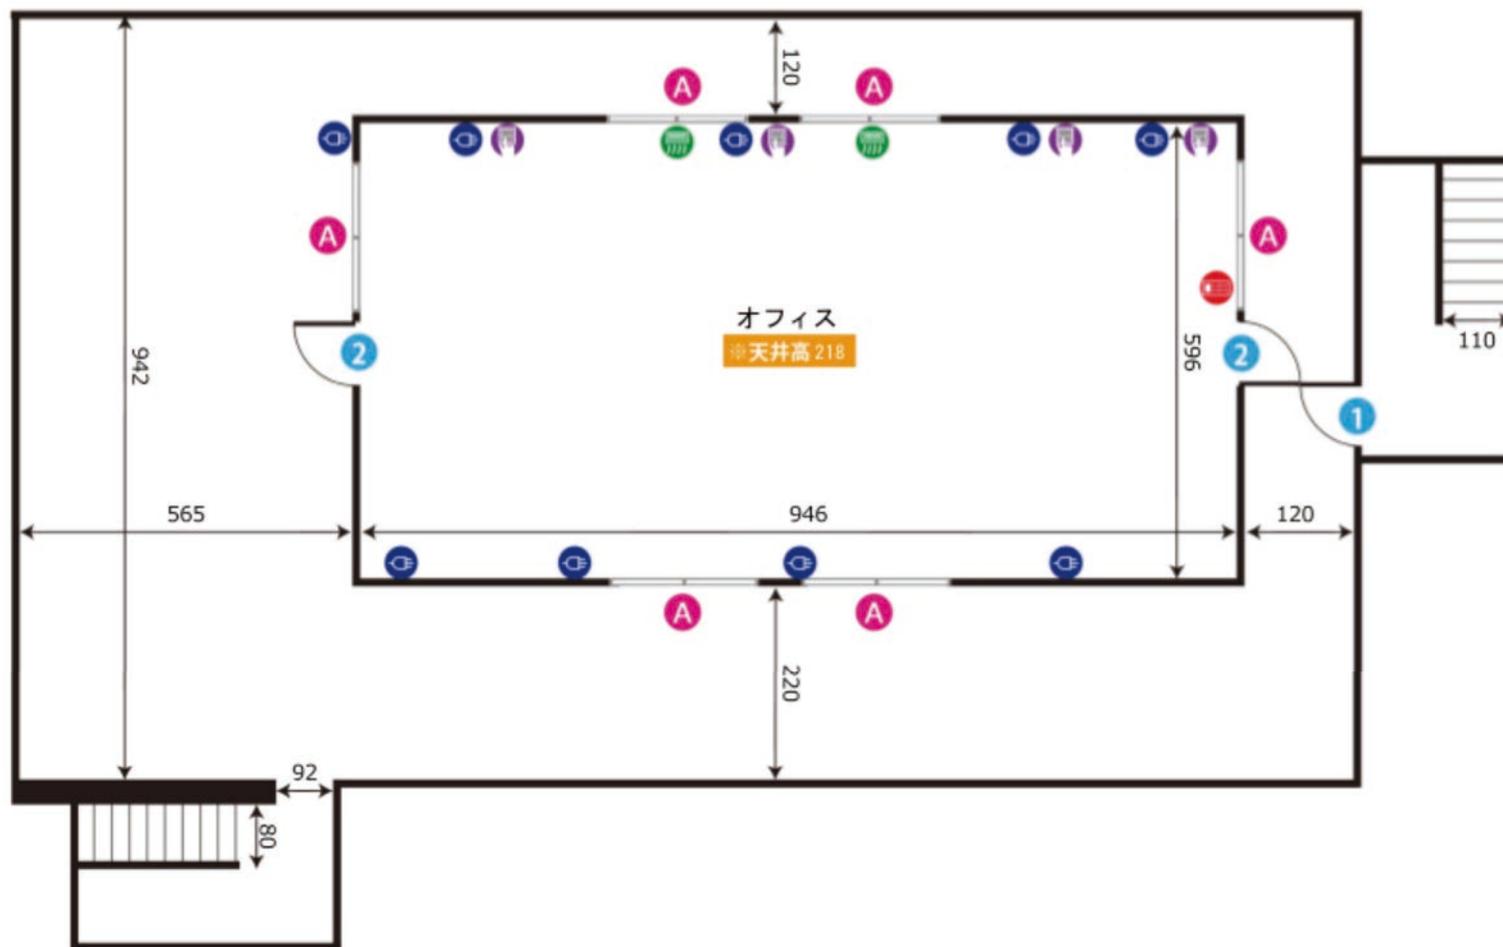

| ドア開口寸法 (H x W) | |
|----------------|-----------|
| 1 | 191 x 113 |
| 2 | 180 x 73 |

| 窓枠サイズ (H x W) | |
|---------------|----------|
| A | 78 x 170 |

図面内アイコンの説明

| | |
|--|--------|
| | コンセント |
| | 照明スイッチ |
| | エアコン |
| | 給湯パネル |
| | ブレイカー |

単位 : cm

作成日 : 2016/7/28



明大前スタジオ 地下


ADDRESS : 東京都世田谷区松原1-51-1

24h 24時間撮影可能

電気容量10K

ゼネレーター使用可

有線・無線LANあり

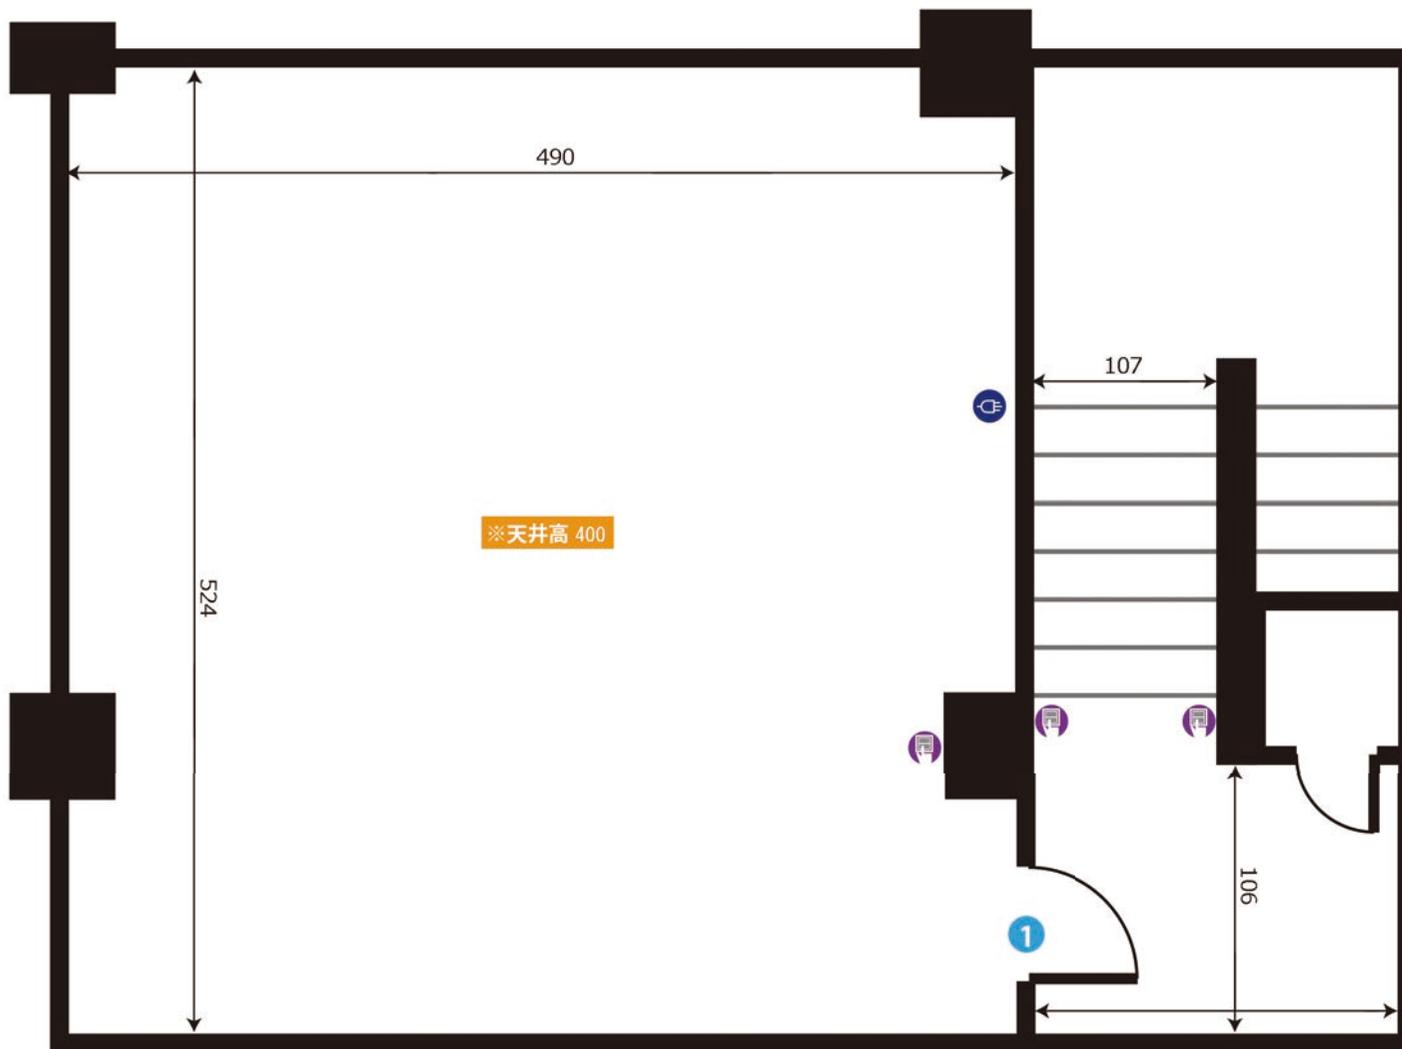

| ドア間口寸法 (H x W) | |
|----------------|----------|
| 1 | 207 x 80 |

- 図面内アイコンの説明
- コンセント
 - 照明スイッチ
 - エアコン
 - 給湯パネル
 - ブレーカー

地下のブレーカーは、1Fメイクルーム内にあります。

単位 : cm

作成日 : 2016/7/28