



# 北新宿スタジオ 1F


ADDRESS : 東京都新宿区北新宿3-14-8

24h 24時間撮影可能

電気容量 15K

ゼネレーター要相談

Wi-Fiレンタルあり

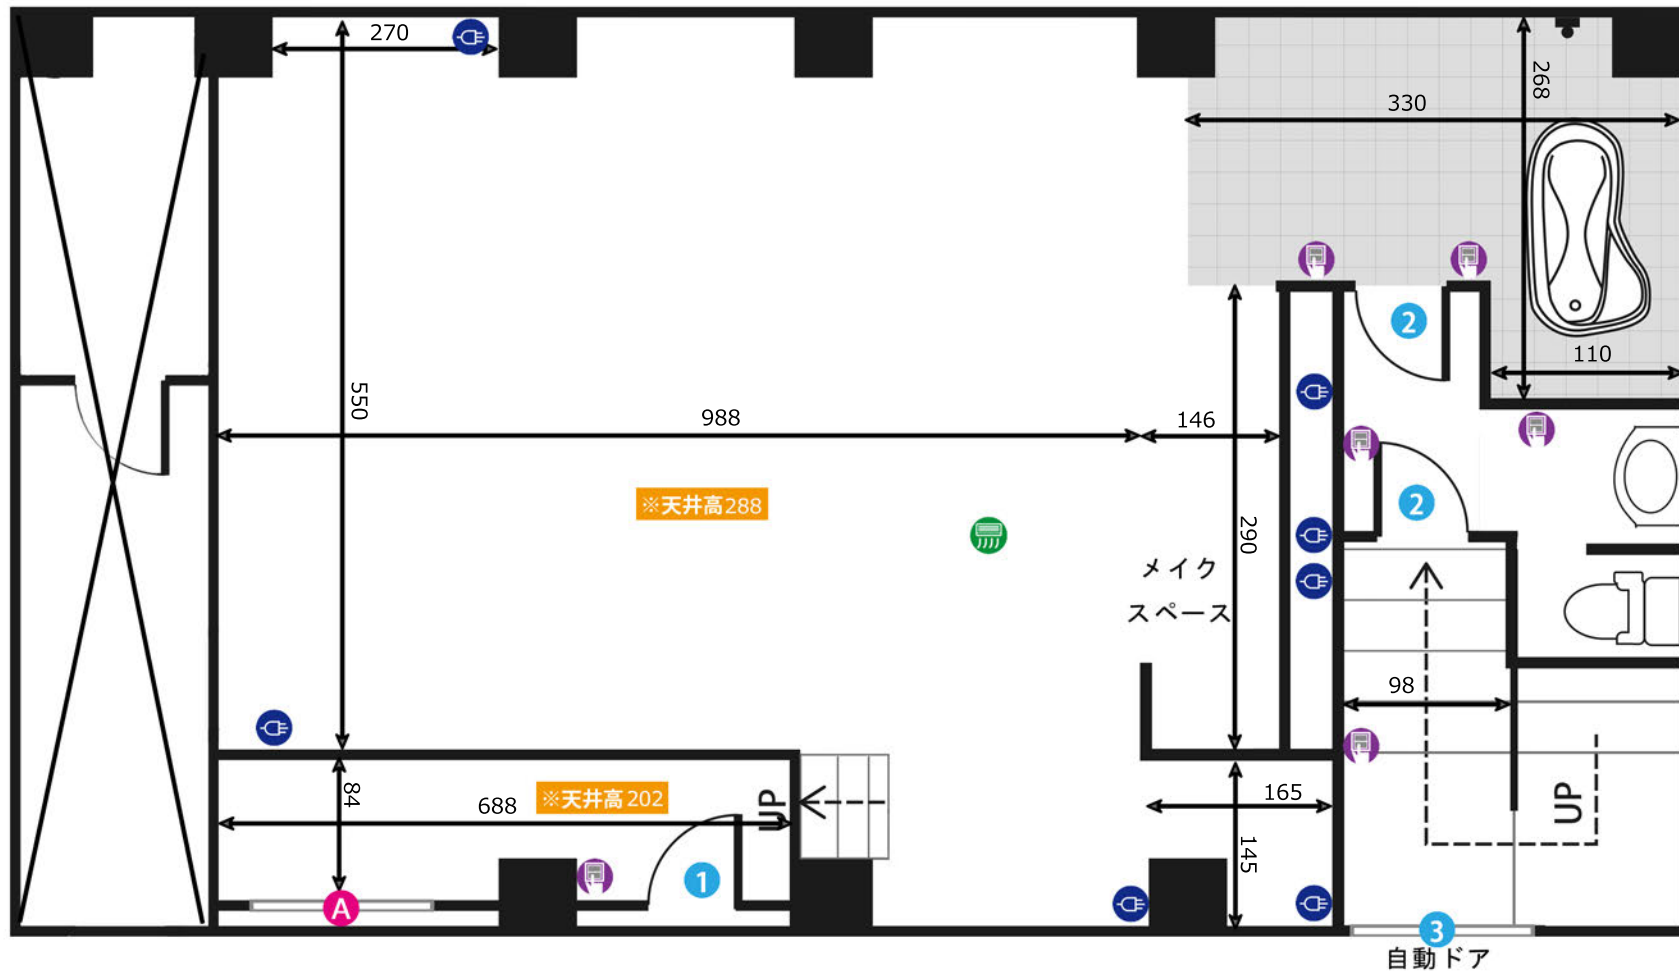

窓枠サイズ (H x W)	
A	75 x 135

ドア開講寸法 (H x W)			
1	187 x 88	3	180 x 86
2	180 x 82		

- 図面内アイコンの説明
- コンセント
  - 照明スイッチ
  - エアコン
  - 給湯パネル
  - プレーカー

単位 : cm

作成日 : 2016/07/13



# 北新宿スタジオ 2F


ADDRESS : 東京都新宿区北新宿3-14-8

24h 24時間撮影可能

電気容量 15K

ゼネレーター要相談

Wi-Fiレンタルあり

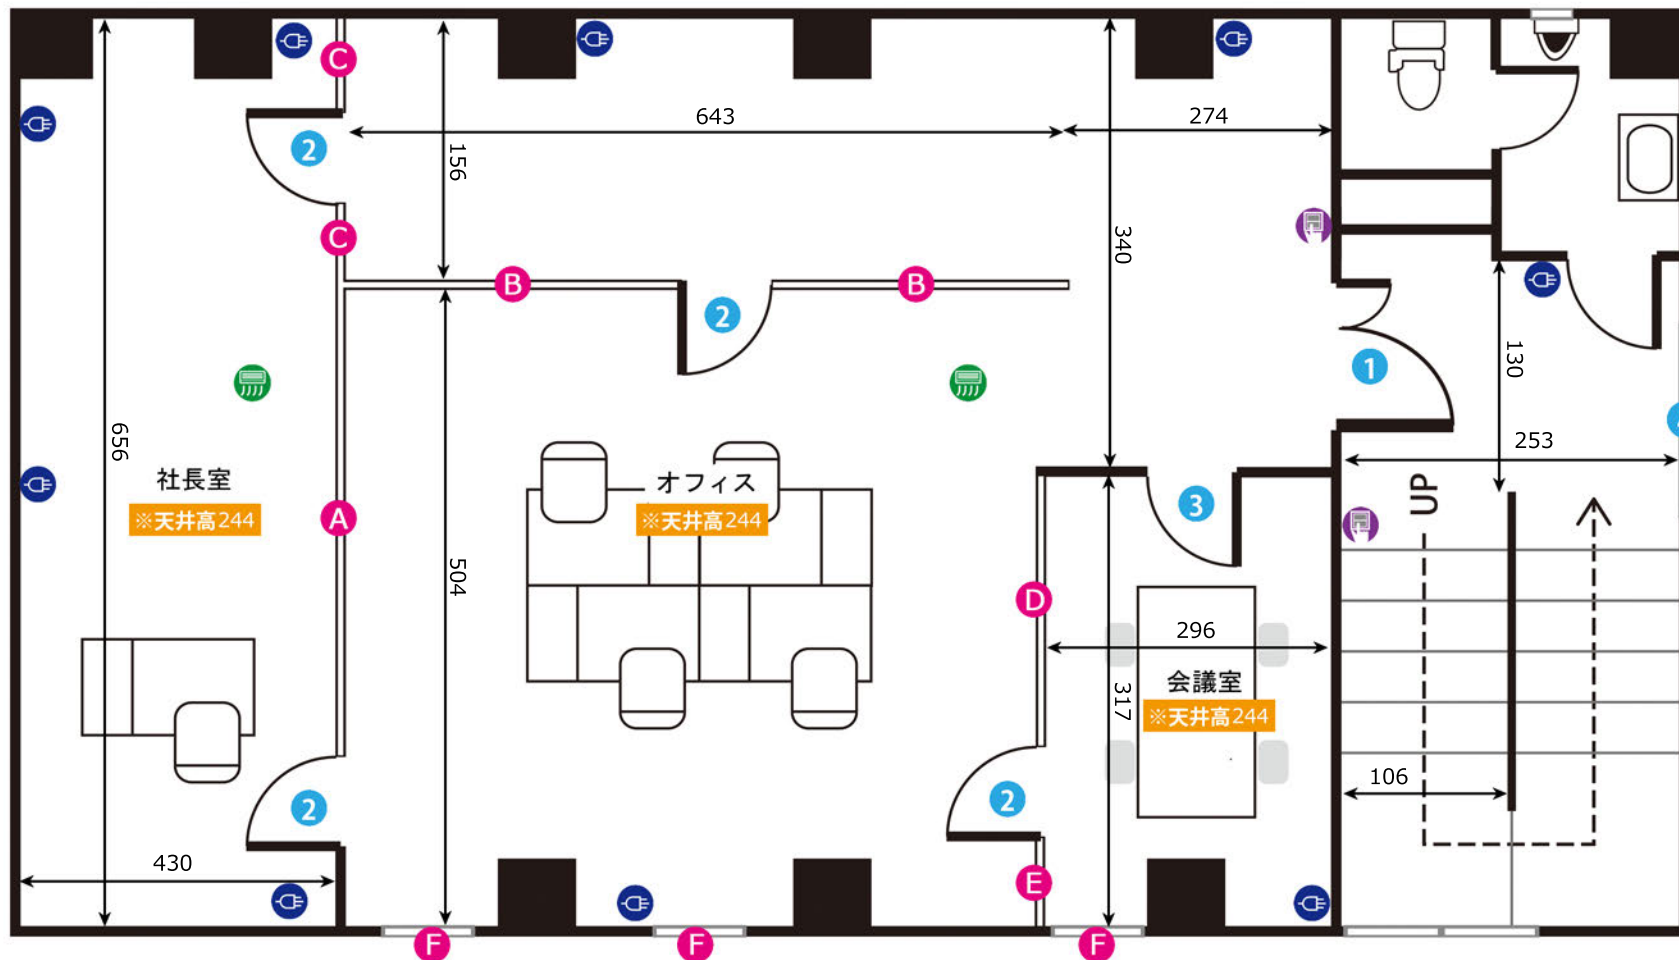

窓枠サイズ (H x W)			
A	230×350	E	230×52
B	230×267	F	120×65
C	230×28		
D	230×168		

ドア開講寸法 (H x W)			
1	216×160	3	198×79
2	240×85	4	217×82

- 図面内アイコンの説明
- コンセント
  - 照明スイッチ
  - エアコン
  - 給湯パネル
  - プレーカー

単位 : cm

作成日 : 2016/07/13



# 北新宿スタジオ 3F


ADDRESS : 東京都新宿区北新宿3-14-8

24h 24時間撮影可能

電気容量 15K

ゼネレーター要相談

Wi-Fiレンタルあり

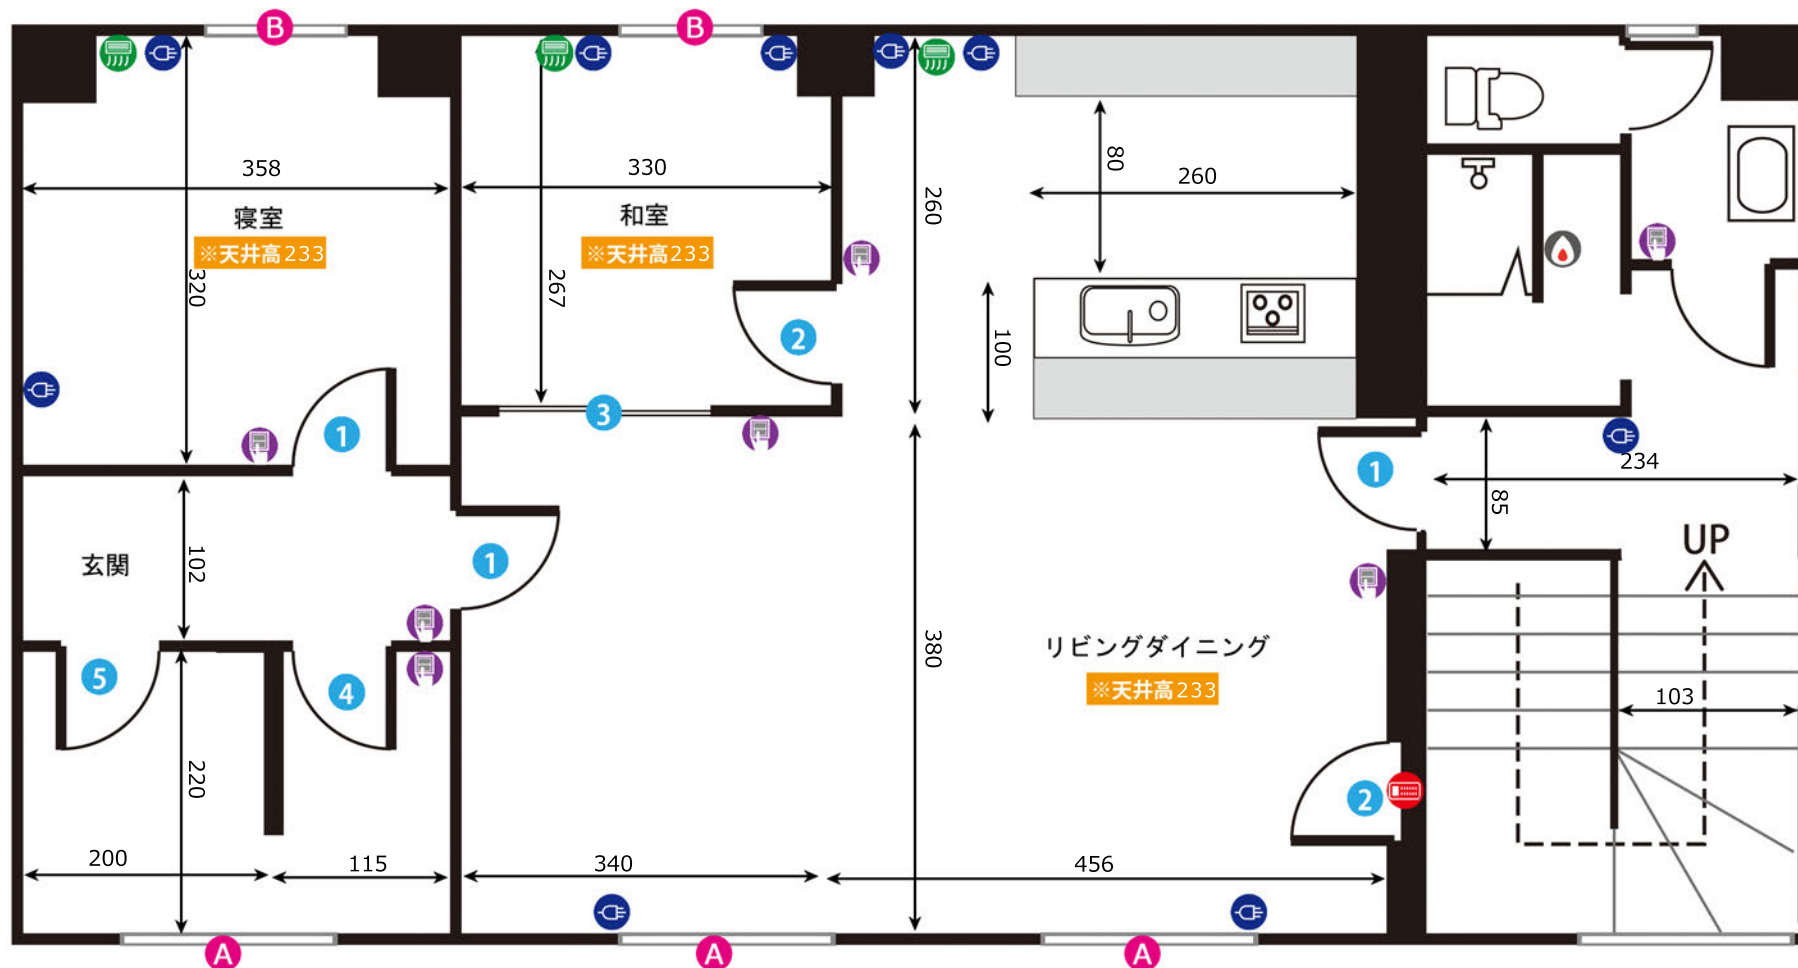

窓枠サイズ (H x W)			
A	96×158	B	110×170

ドア開講寸法 (H x W)			
1	200×79	4	192×52
2	200×70	5	200×85
3	200×160		

- 図内アイコンの説明
- コンセント
  - 照明スイッチ
  - エアコン
  - 給湯パネル
  - プレーカー

単位: cm

作成日: 2016/07/13