



豪徳寺スタジオ 1F

ADDRESS: 東京都世田谷区赤堤 1-19-20



8時~21時まで




電気容量 10K



ゼネレーター要相談



WiFiレンタルあり

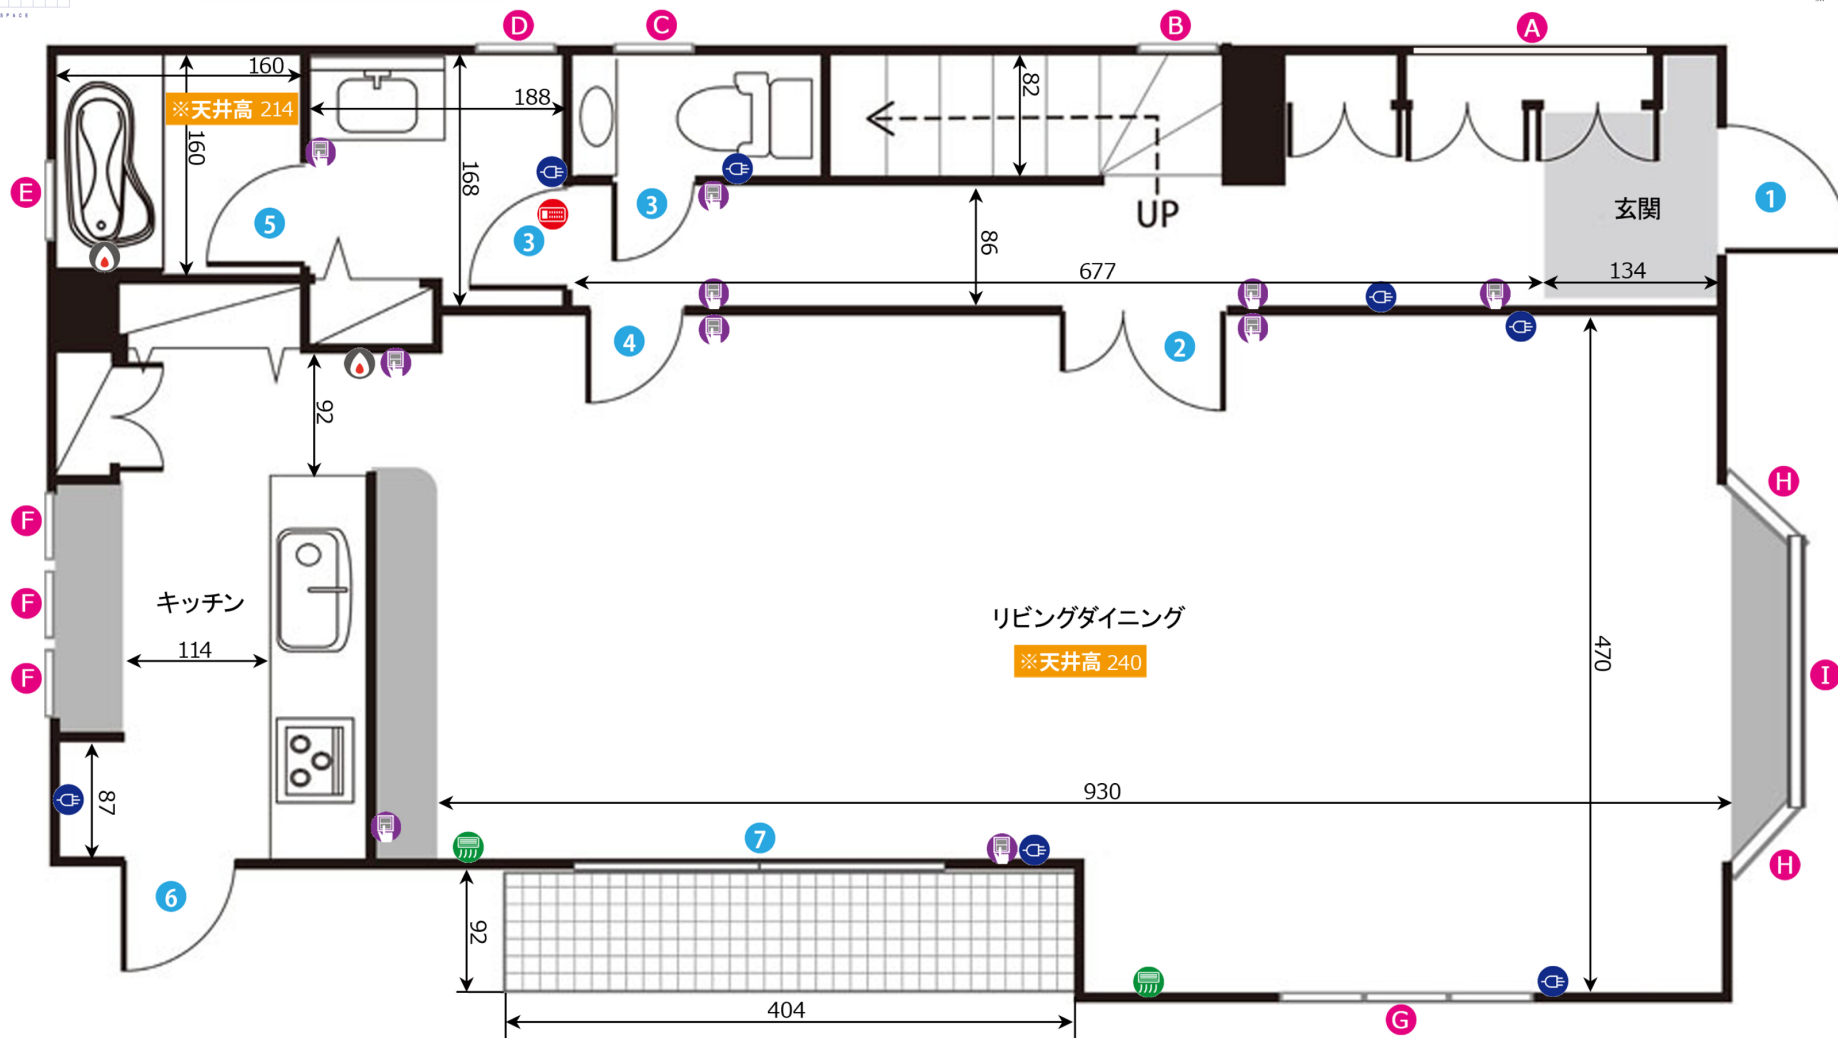

ドア間口寸法 (H x W)

1	231×82	5	173×56
2	198×114	6	179×66
3	192×56	7	201×245
4	198×69		

窓枠サイズ (H x W)

A	108×130	D	93×66	G	139×176
B	108×84	E	122×44	H	133×46
C	77×46	F	62×196	I	133×170

図面内アイコンの説明

	コンセント
	照明スイッチ
	エアコン
	給湯パネル
	ブレーカー

単位:cm

作成日:2016/05/13



豪徳寺スタジオ 2F

ADDRESS: 東京都世田谷区赤堤 1-19-20



8時~21時まで





電気容量 10K



ゼネレーター要相談



WiFiレンタルあり

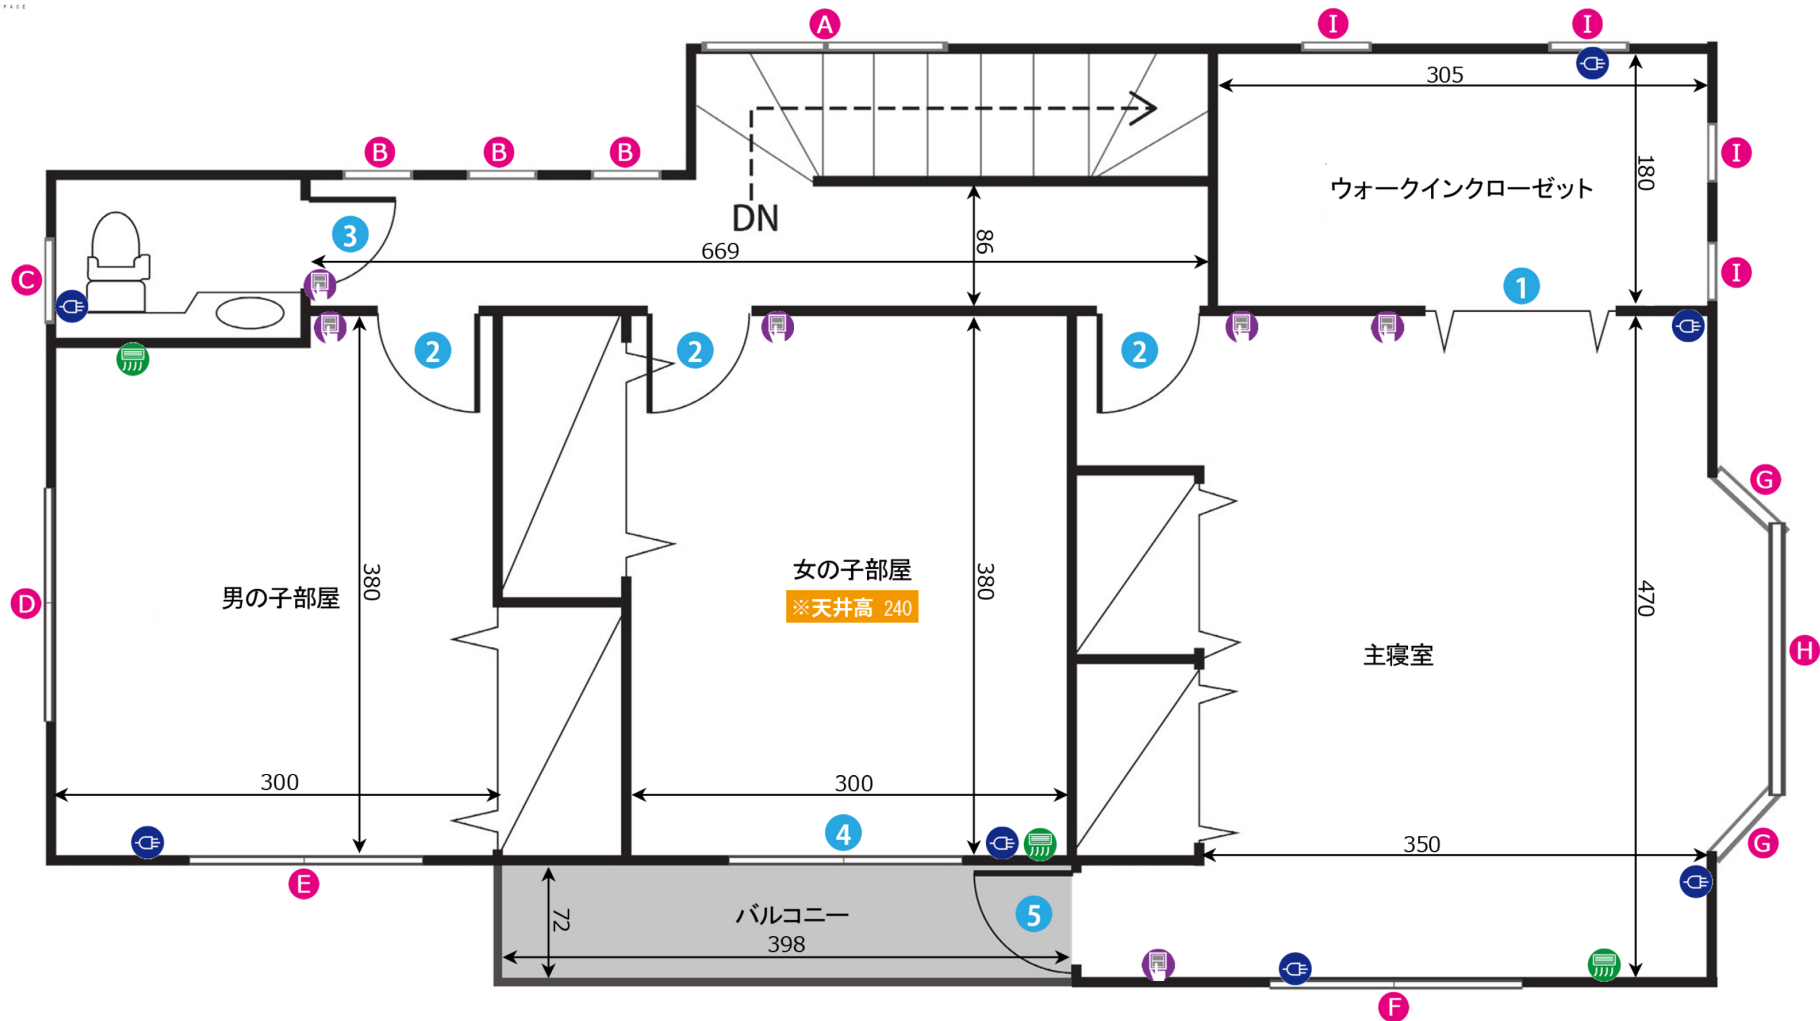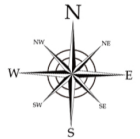

ドア間口寸法 (H x W)

1	199×142	4	176×160
2	198×65	5	200×55
3	192×55		

窓枠サイズ (H x W)

A	92×168	D	122×167	G	133×46
B	137×46	E	103×170	H	133×170
C	77×46	F	108×175	I	106×46

図面内アイコンの説明	コンセント
	照明スイッチ
	エアコン
	給湯パネル
	ブレーカー

単位:cm

作成日:2016/05/13