



荻窪スタジオ

ADDRESS : 東京都杉並区天沼2-4-1 井上ビル3号館B1F



24時間撮影可能



電気容量 15K




ゼネレーター使用可



有線・無線LANあり

| ドア間口寸法 (H×W) | | | | | |
|--------------|---------|---|--------|---|--------|
| ① | 199×80 | ⑦ | 182×77 | ⑬ | 199×57 |
| ② | 196×69 | ⑧ | 179×68 | ⑭ | 196×66 |
| ③ | 198×74 | ⑨ | 205×79 | ⑮ | 177×68 |
| ④ | 198×77 | ⑩ | 189×69 | | |
| ⑤ | 221×163 | ⑪ | 198×57 | | |
| ⑥ | 186×70 | ⑫ | 199×66 | | |

| 窓枠サイズ (H×W) | |
|-------------|-------|
| A | 81×83 |

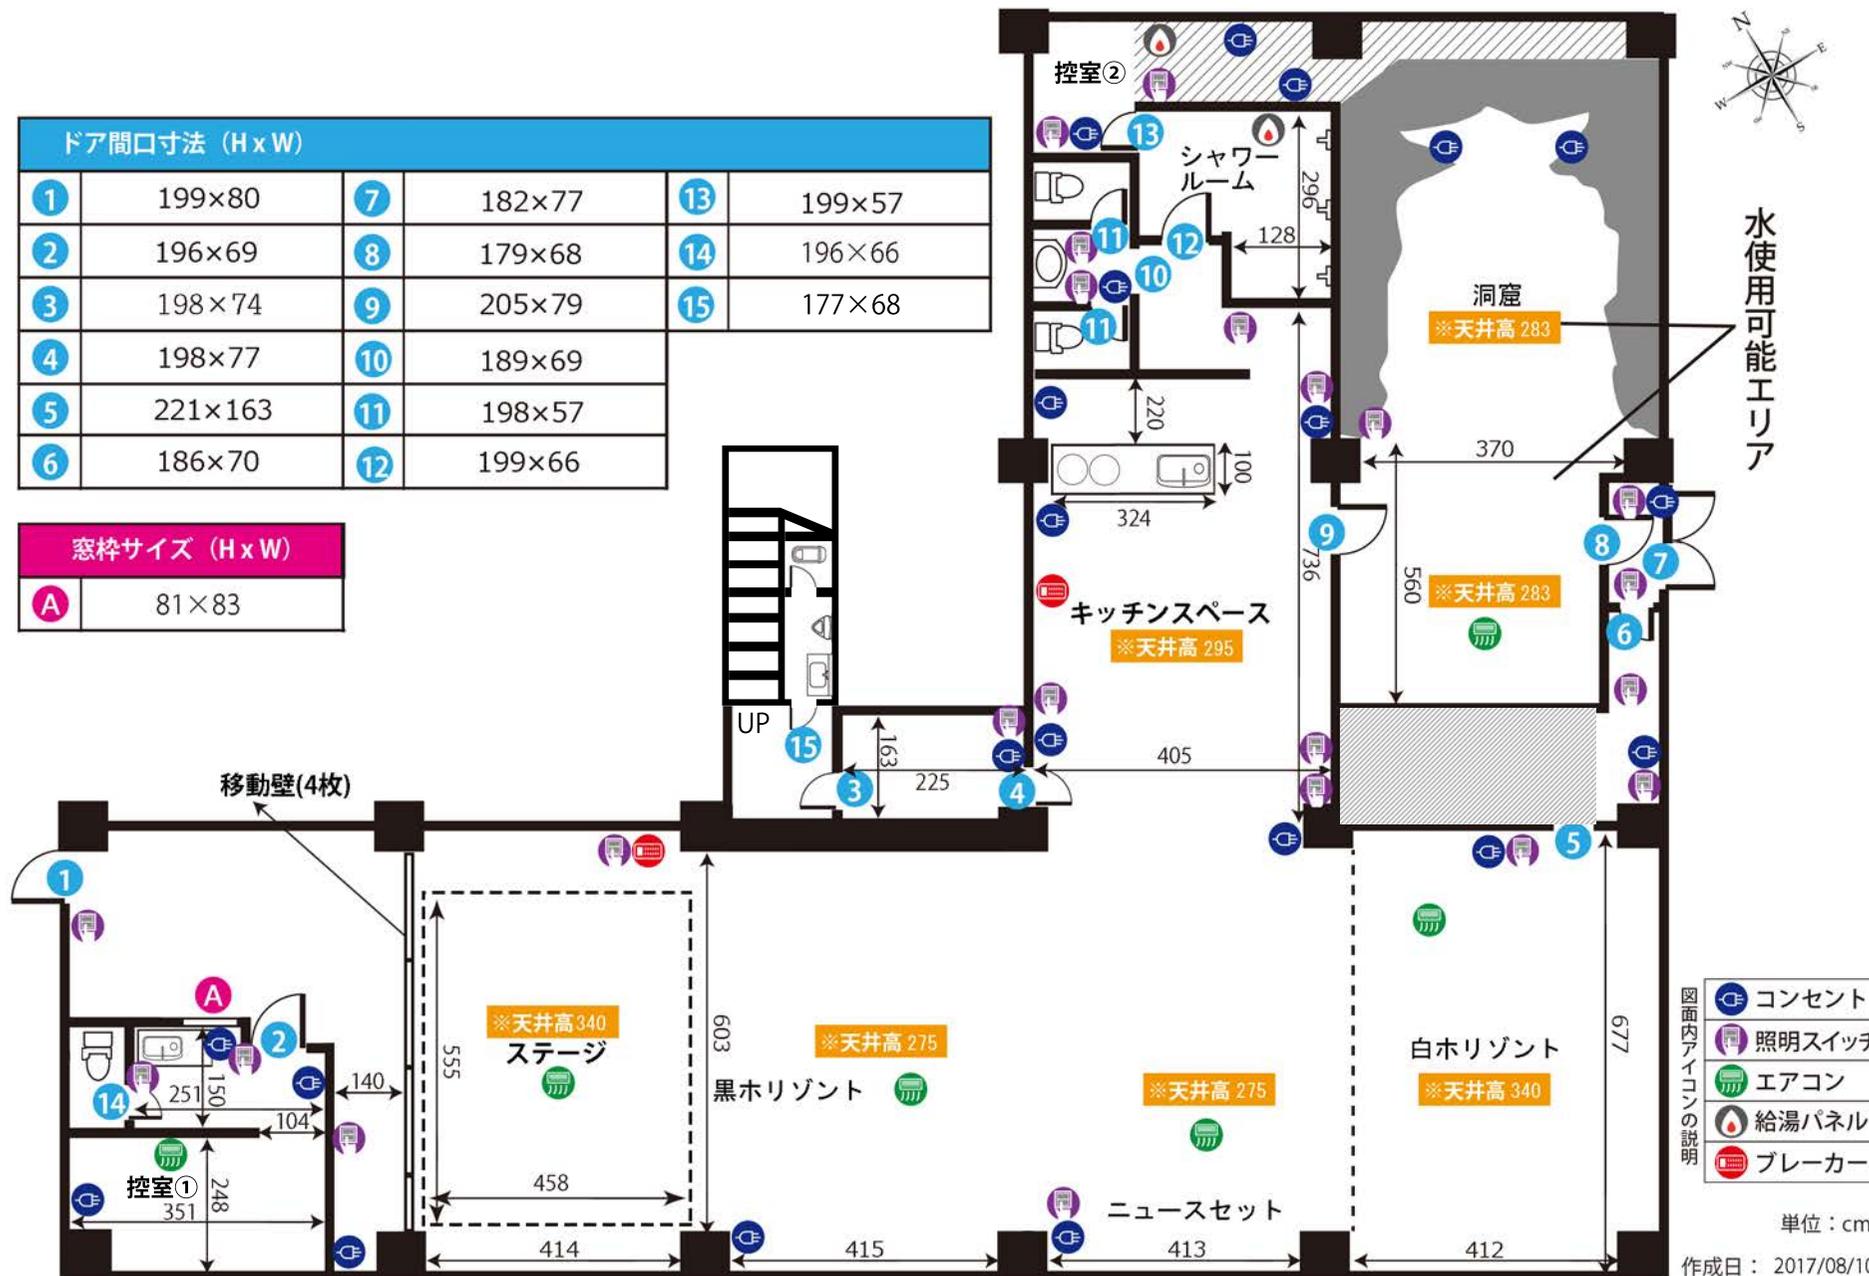

- 図内アイコンの説明
- コンセント
 - 照明スイッチ
 - エアコン
 - 給湯パネル
 - ブレーカー

単位 : cm

作成日 : 2017/08/10