



豪徳寺スタジオ 1F



ADDRESS : 東京都世田谷区赤堤 1-19-20

24h 8時~21時まで

電気容量 50A

ゼネレーター要相談

WiFiレンタルあり

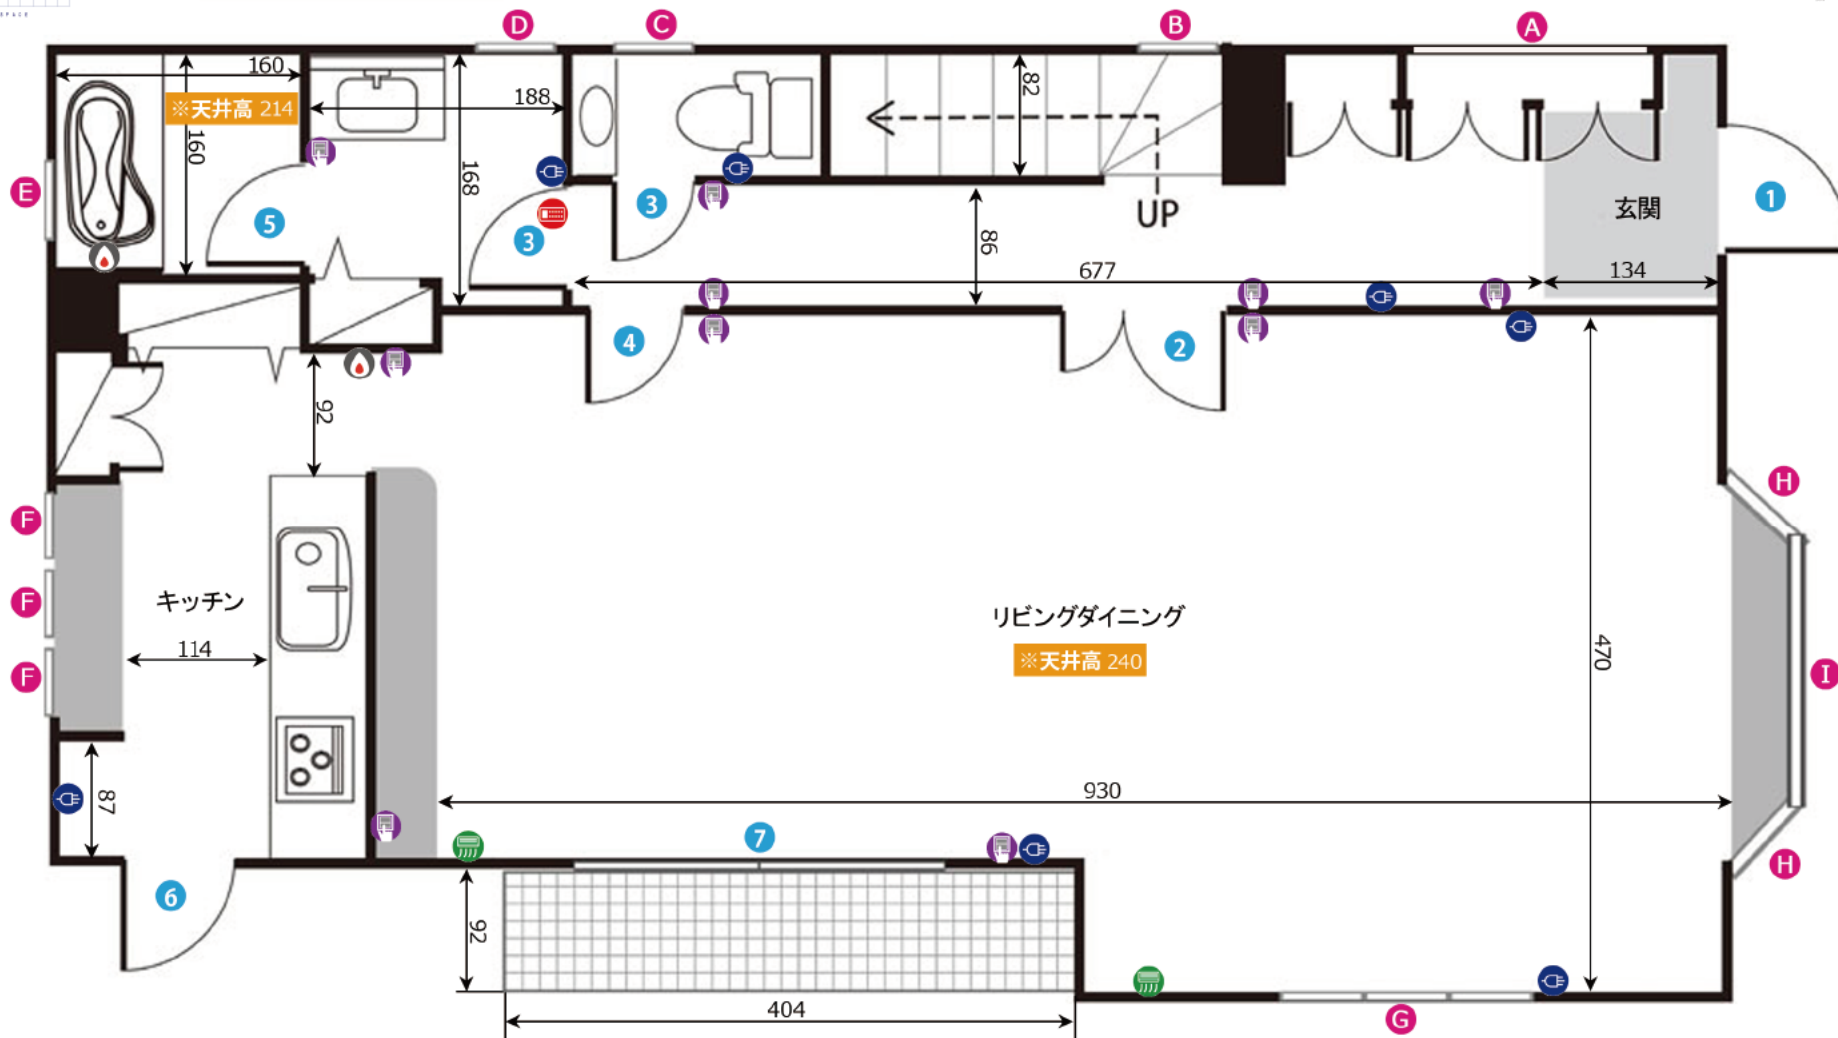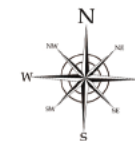

ドア間口寸法 (H x W)			
1	231×87	5	173×63
2	198×114	6	179×69
3	192×60	7	201×245
4	198×69		

窓枠サイズ (H x W)			
A	100×120	D	84×56
B	100×75	E	114×35
C	67×37	F	53×55
		G	130×166
		H	135×39
		I	135×162

コンセント
照明スイッチ
エアコン
給湯パネル
ブレーカー

図面内アイコンの説明

単位:cm

作成日:2016/05/13



豪徳寺スタジオ 2F

ADDRESS: 東京都世田谷区赤堤 1-19-20



8時~21時まで





電気容量 50A



ゼネレーター要相談



WiFiレンタルあり

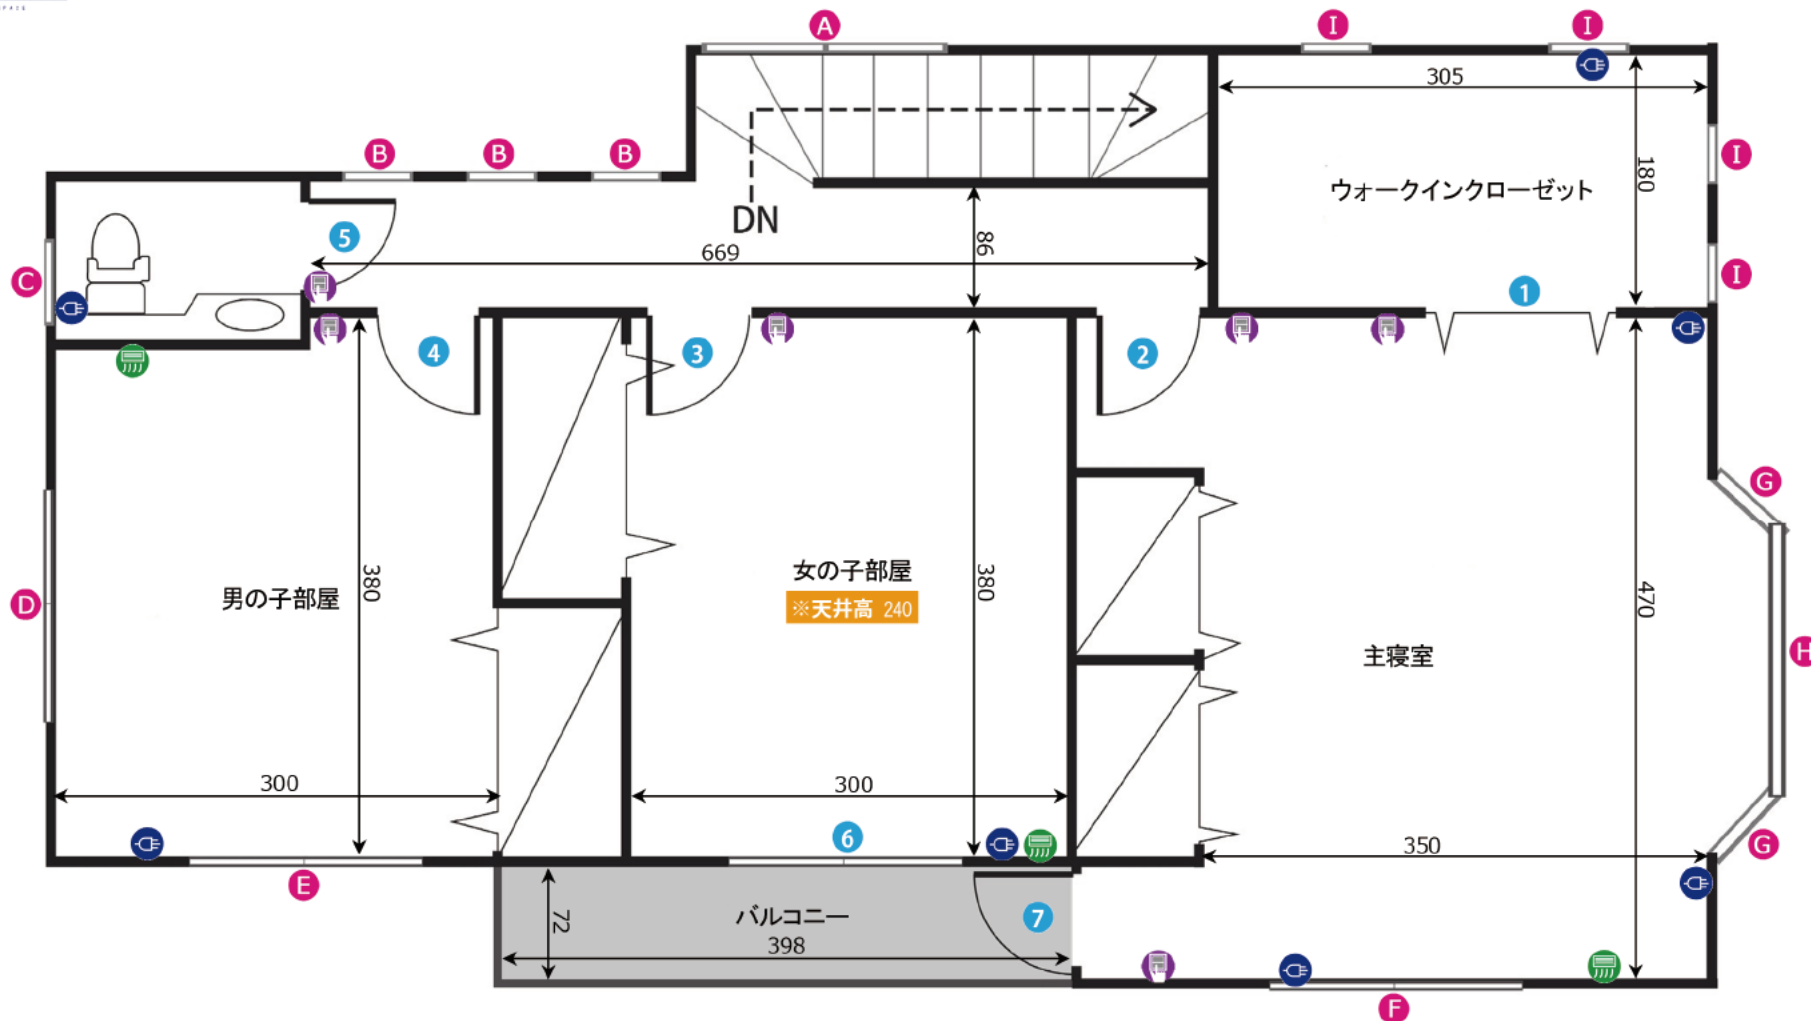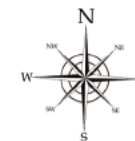

ドア間口寸法 (H x W)

1	199×160	5	192×60
2	198×69	6	176×160
3	199×70	7	200×60
4	198×69		

窓枠サイズ (H x W)

A	82×159	D	108×156	G	135×39
B	128×37	E	93×158	H	135×162
C	67×37	F	99×166	I	98×37

コンセント
照明スイッチ
エアコン
給湯パネル
ブレーカー

図面内アイコンの説明

単位:cm

作成日:2016/05/13