



笹塚スタジオ2F オフィス


ADDRESS : 東京都渋谷区笹塚 2-27-5 B's笹塚ビル2F

24h 24時間撮影可能

電気容量 15K

ゼネ要相談

Wi-Fiレンタル有

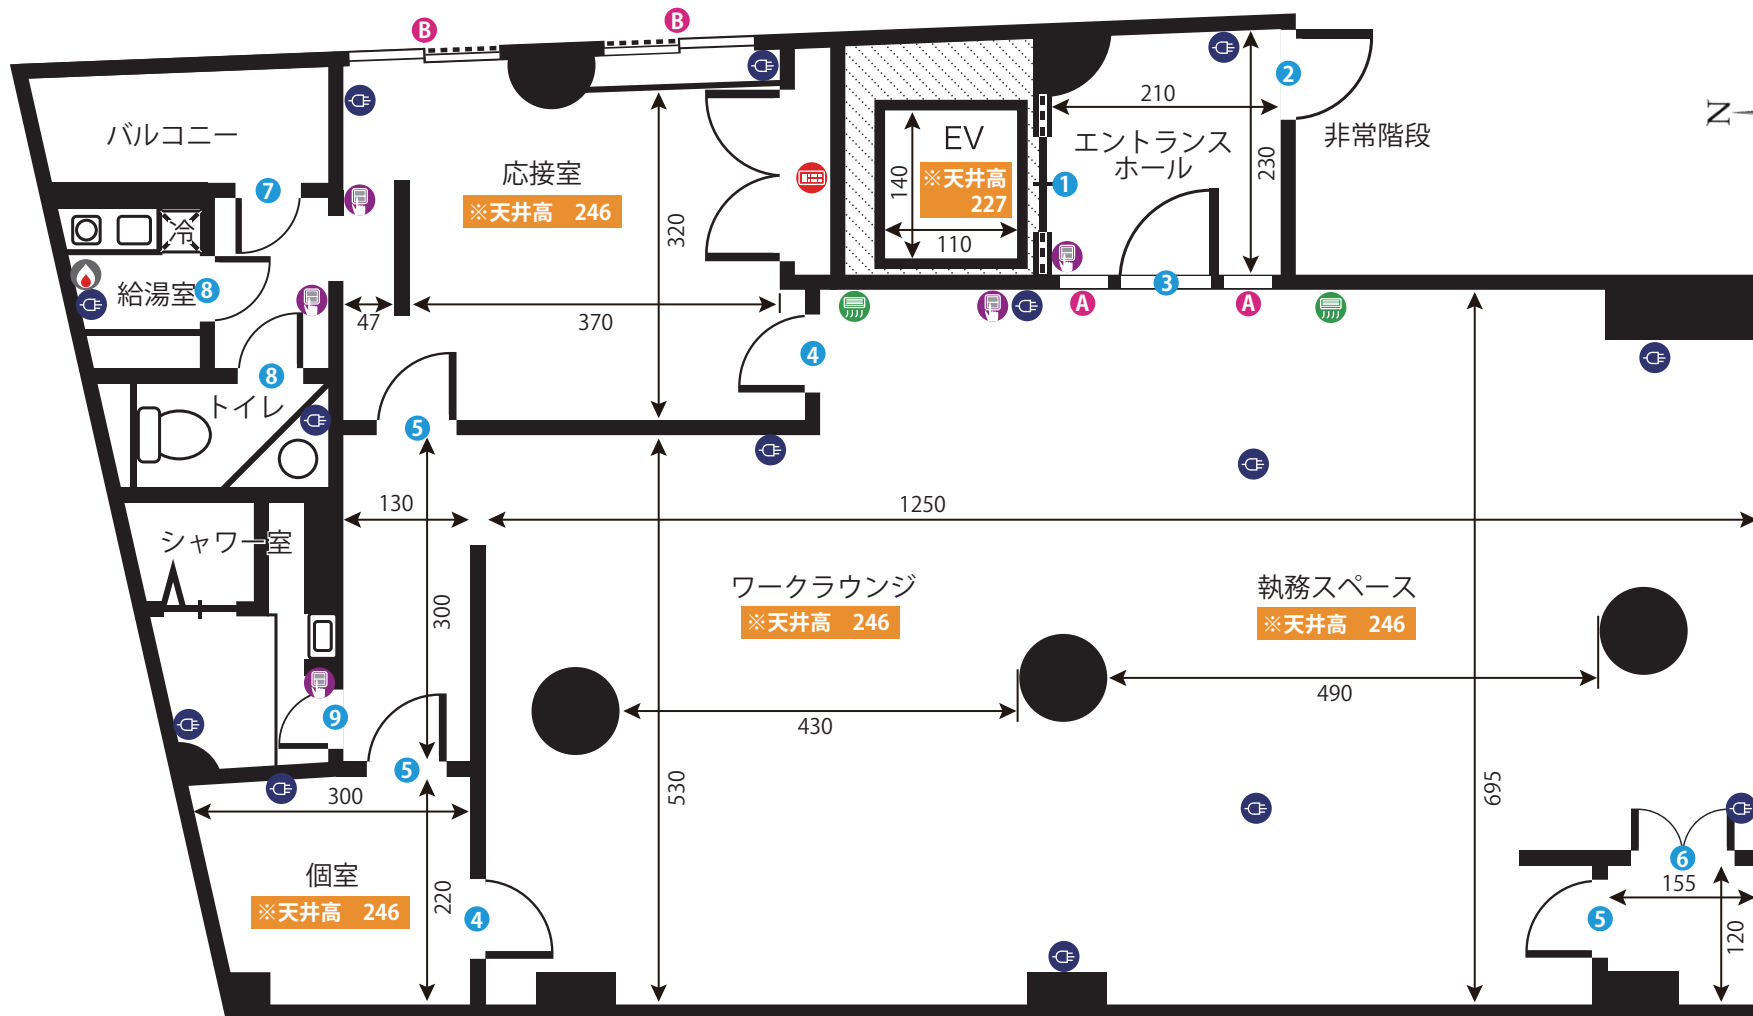

ドア開口寸法 (H × W)			
①	209 × 80	⑦	210 × 82
②	197 × 76	⑧	220 × 60
③	215 × 89	⑨	200 × 60
④	200 × 80		
⑤	200 × 75		
⑥	177 × 68		

窓枠サイズ (H × W)			
A	217 × 50		
B	167 × 160		
C	245 × 83~134		

- 図面内アイコンの説明
- コンセント
 - 照明スイッチ
 - エアコン
 - 給湯パネル
 - ブレーカー

単位 : cm
作成日 : 2020/9/14



楽屋



ADDRESS : 東京都渋谷区笹塚2-27-5 B`sビル4F

24時間撮影可能

電気容量 15K

ゼネ要相談

WiFiレンタルあり

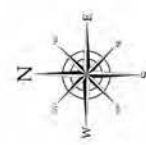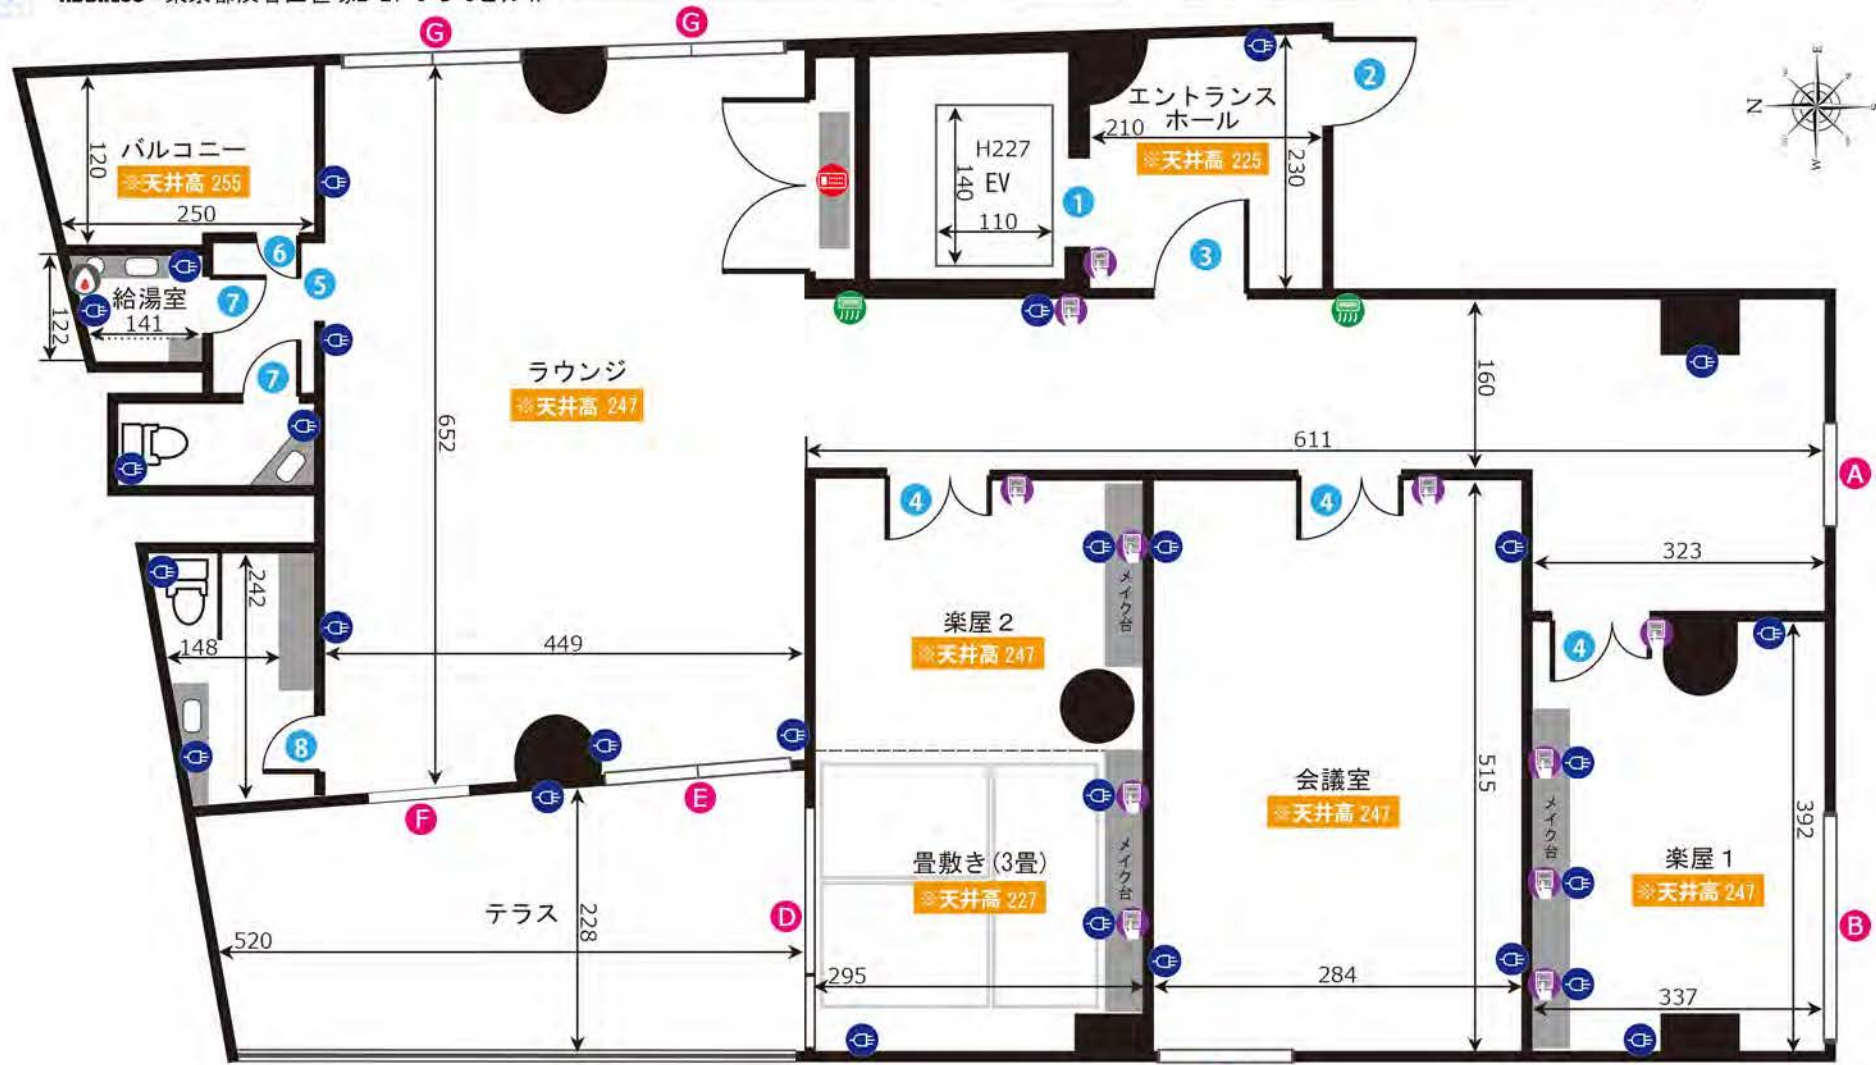

ドア間口寸法 (H×W)			
①	209×80	⑤	200×72
②	197×76	⑥	205×75
③	215×89	⑦	218×54
④	200×112	⑧	188×55

窓枠サイズ (H×W)			
Ⓐ	134×96	Ⓔ	210×192
Ⓑ	247×220~256	Ⓕ	216×58
Ⓒ	68×160	Ⓖ	175×170
Ⓓ	210×277		

Ⓒ (排煙窓)

- 図面内アイコンの説明
- コンセント
 - 照明スイッチ
 - エアコン
 - 給湯パネル
 - ブレーカー



笹塚スタジオ7F ホテル

ADDRESS : 東京都渋谷区笹塚2-27-5 B'sビル7F

24h 24時間撮影可能

電気容量 5K

ゼネ要相談

Wi-Fiレンタルあり



窓枠サイズ (H x W)			
A	128 x 128	B	123 x 124

ドア間口寸法 (H x W)			
1	209 x 79	4	217 x 70
2	196 x 76	5	200 x 75
3	199 x 86	6	188 x 53

- 図面内アイコンの説明
- コンセント
 - 照明スイッチ
 - エアコン
 - 給湯パネル
 - ブレーカー