



笹塚スタジオ2F オフィス


ADDRESS : 東京都渋谷区笹塚 2-27-5 B's笹塚ビル2F

24h 24時間撮影可能

電気容量 15K

ゼネ要相談

Wi-Fiレンタル有

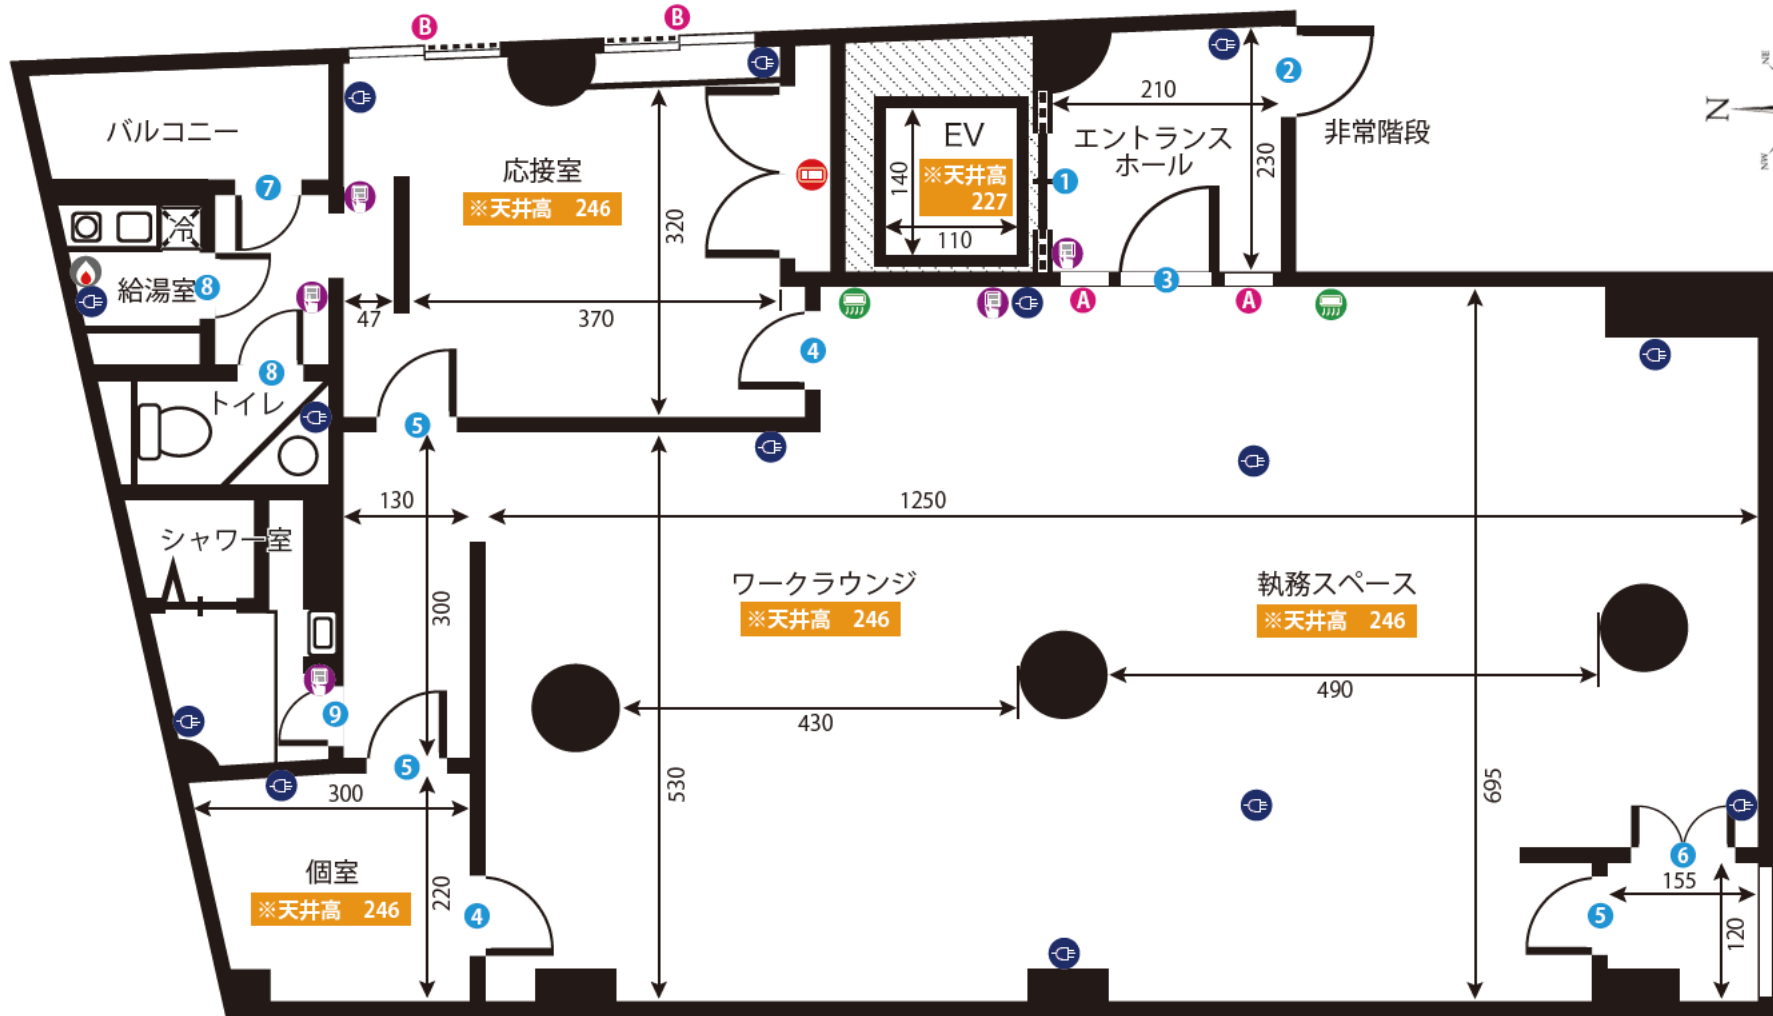

ドア開口寸法 (H × W)			
①	209 × 80	⑦	210 × 82
②	197 × 76	⑧	220 × 60
③	215 × 89	⑨	200 × 60
④	200 × 80		
⑤	200 × 75		
⑥	177 × 68		

窓枠サイズ (H × W)			
A	217 × 50		
B	167 × 160		
C	245 × 83~134		

コンセント
照明スイッチ
エアコン
給湯パネル
ブレーカー

単位 : cm
作成日 : 2020/9/14



笹塚スタジオ4F 楽屋


ADDRESS : 東京都渋谷区笹塚 2-27-5 B's笹塚ビル4F

24h 24時間撮影可能

電気容量 15K

ゼネ要相談

Wi-Fiレンタル有

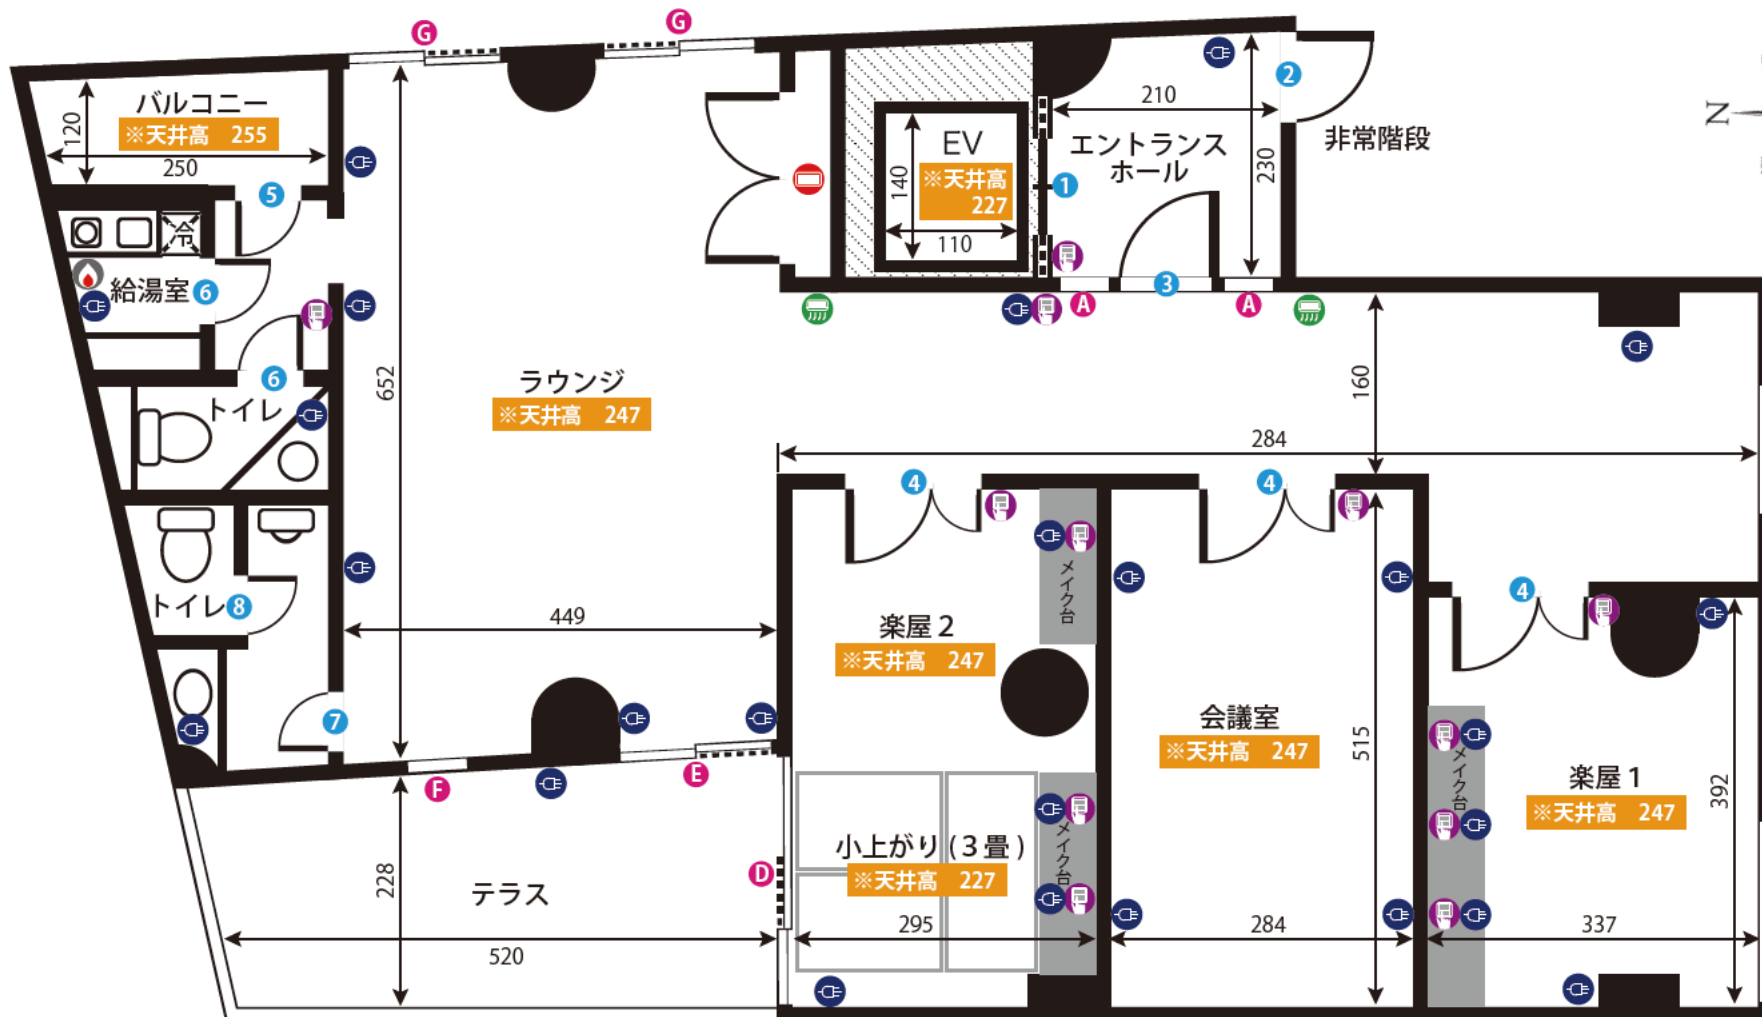

ドア開口寸法 (H × W)			
1	209 × 80	7	200 × 60
2	197 × 76	8	188 × 50
3	215 × 89		
4	200 × 112		
5	205 × 75		
6	218 × 54		

窓枠サイズ (H × W)			
A	217 × 50	G	175 × 170
B	134 × 96		
C	247 × 220~256		
D	210 × 227		
E	210 × 192		
F	216 × 58		

コンセント	
照明スイッチ	
エアコン	
給湯パネル	
ブレーカー	

単位 : cm
作成日 : 2020/9/14



笹塚スタジオ7F ホテル

ADDRESS : 東京都渋谷区笹塚2-27-5 B'sビル7F



24時間撮影可能



電気容量 5K



ゼネ要相談



Wi-Fiレンタルあり



窓枠サイズ (H x W)

A	128×128	B	123×124
----------	---------	----------	---------

ドア間口寸法 (H x W)

1	209×79	4	217×70
2	196×76	5	200×75
3	199×86	6	188×53

図面内アイコンの説明

- コンセント
- 照明スイッチ
- エアコン
- 給湯パネル
- ブレーカー