


学芸大学スタジオ 1F

ADDRESS : 東京都目黒区鷹番 2-11-3

24h
A 料金 : 8 時 ~ 21 時まで
B 料金 : 7 時 ~ 22 時まで
電気容量 8K
ゼネレーター使用不可
レンタルWi-Fi あり

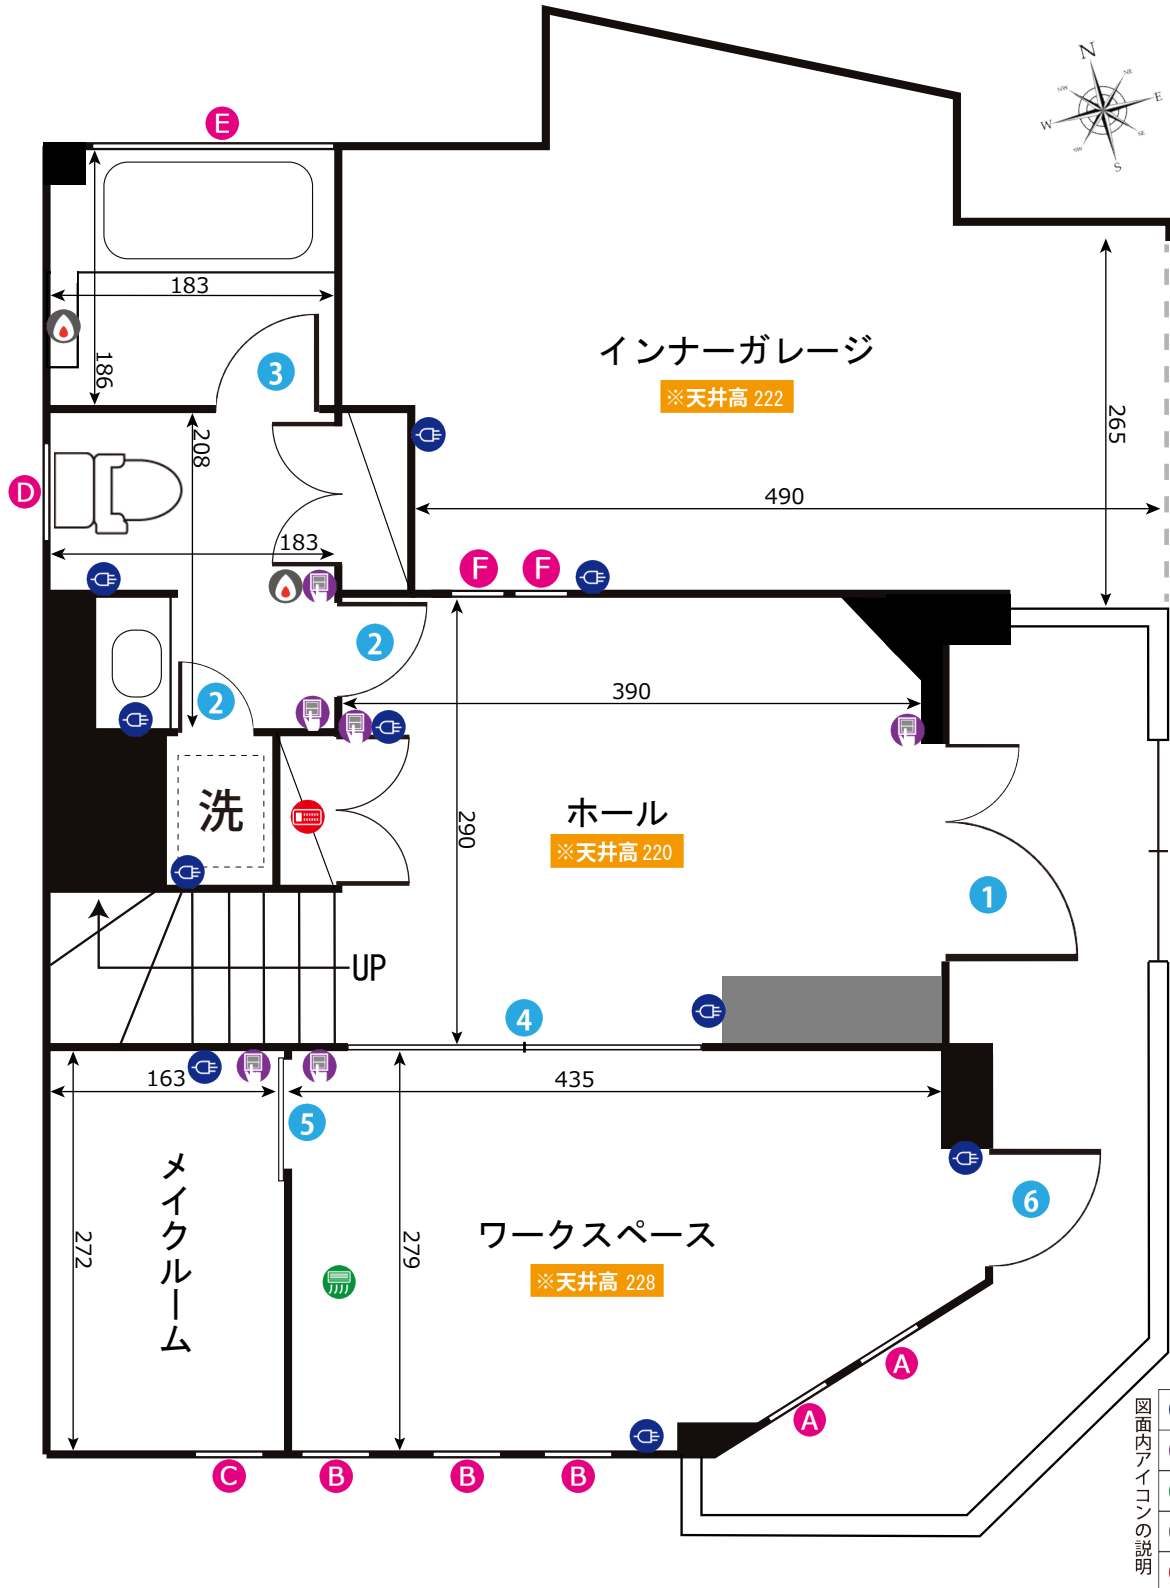


ドア間口寸法 (H x W)			
①	199×119	⑤	204×79
②	208×67	⑥	202×64
③	207×71		
④	208×231		

窓枠サイズ (H x W)			
Ⓐ	173×30	Ⓔ	102×159
Ⓑ	185×45	Ⓕ	160×22
Ⓒ	118×40		
Ⓓ	81×40		

学芸大学スタジオ 2F

ADDRESS : 東京都目黒区鷹番 2-11-3

24h A料金:8時~21時まで B料金:7時~22時まで 電気容量 8K ゼネレーター使用不可 レンタルWi-Fiあり

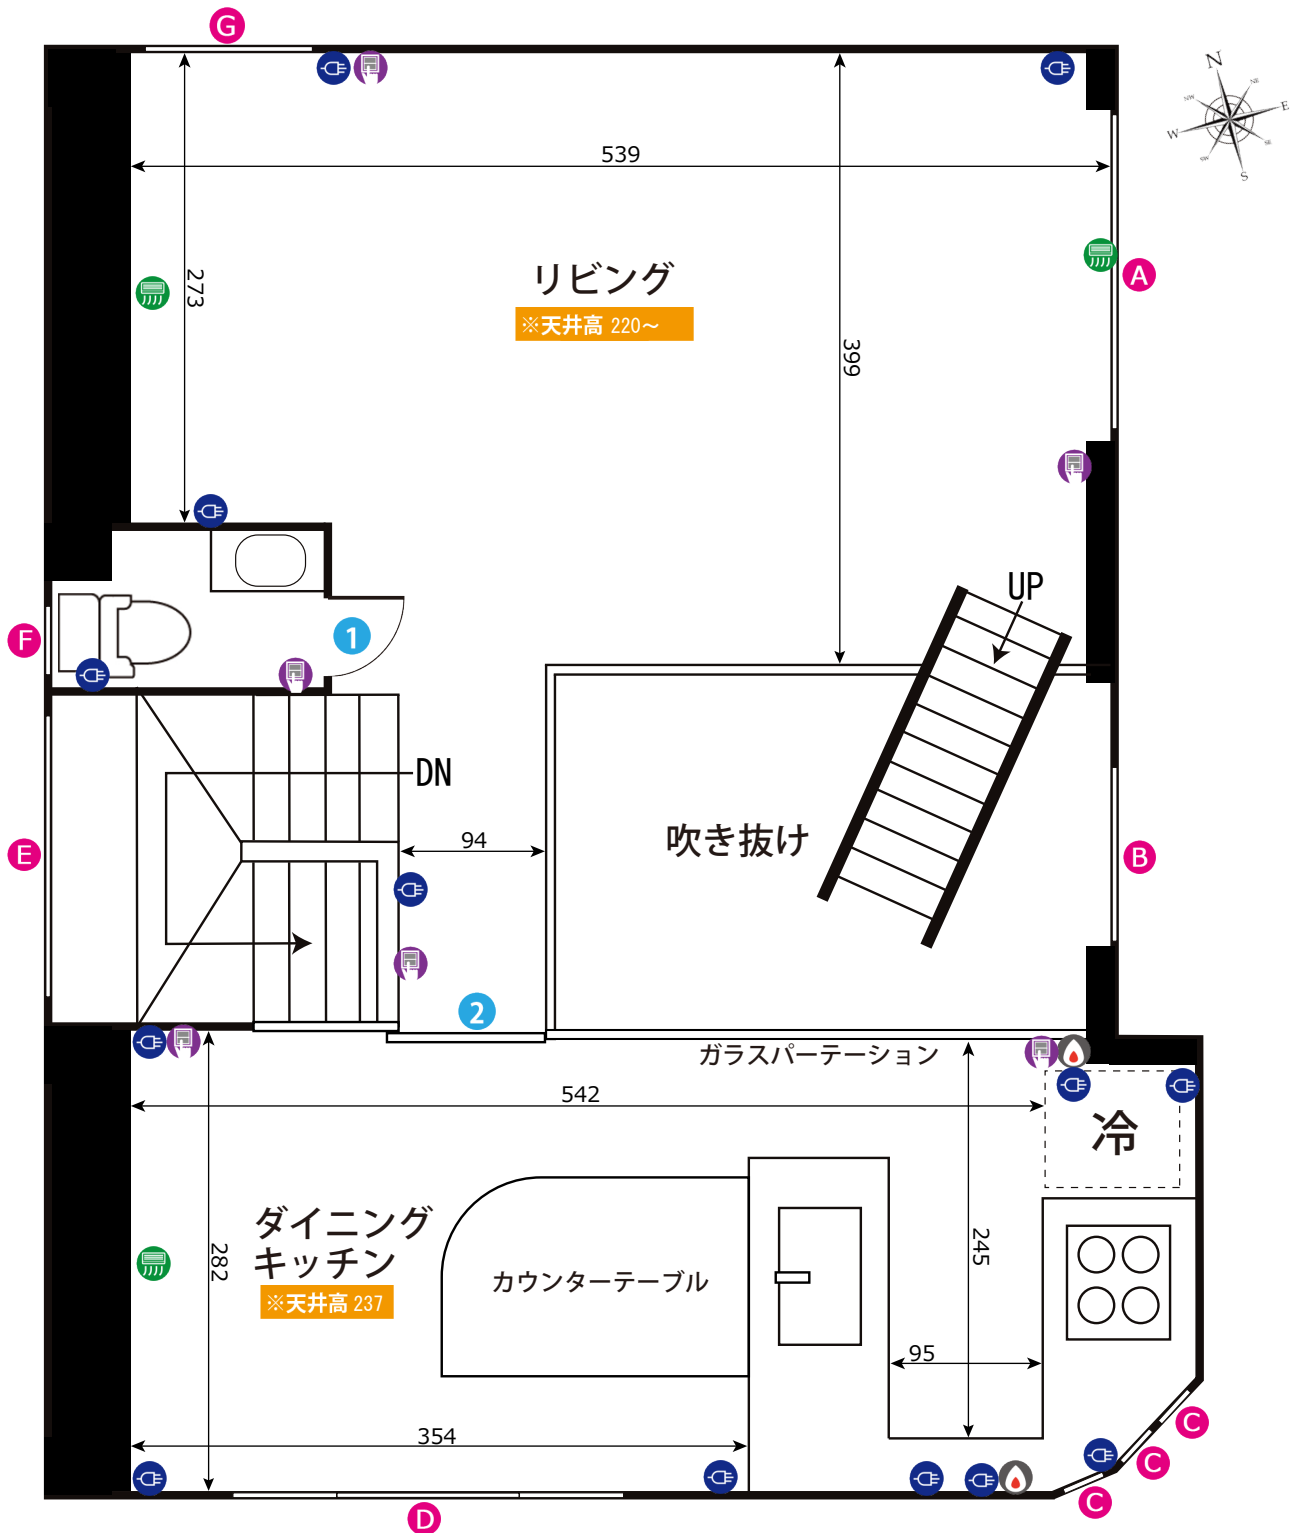

ドア間口寸法 (H x W)	
1	208×58
2	216×88

窓枠サイズ (H x W)			
A	222×229	E	73×168
B	235×98	F	73×35
C	92×19	G	96×73
D	116×240		

図面内アイコンの説明	
	コンセント
	照明スイッチ
	エアコン
	給湯パネル
	ブレーカー

学芸大学スタジオ 3F


ADDRESS : 東京都目黒区鷹番 2-11-3

24h A料金: 8時~21時まで
B料金: 7時~22時まで

電気容量 8K

ゼネレーター使用不可

レンタルWi-Fi あり

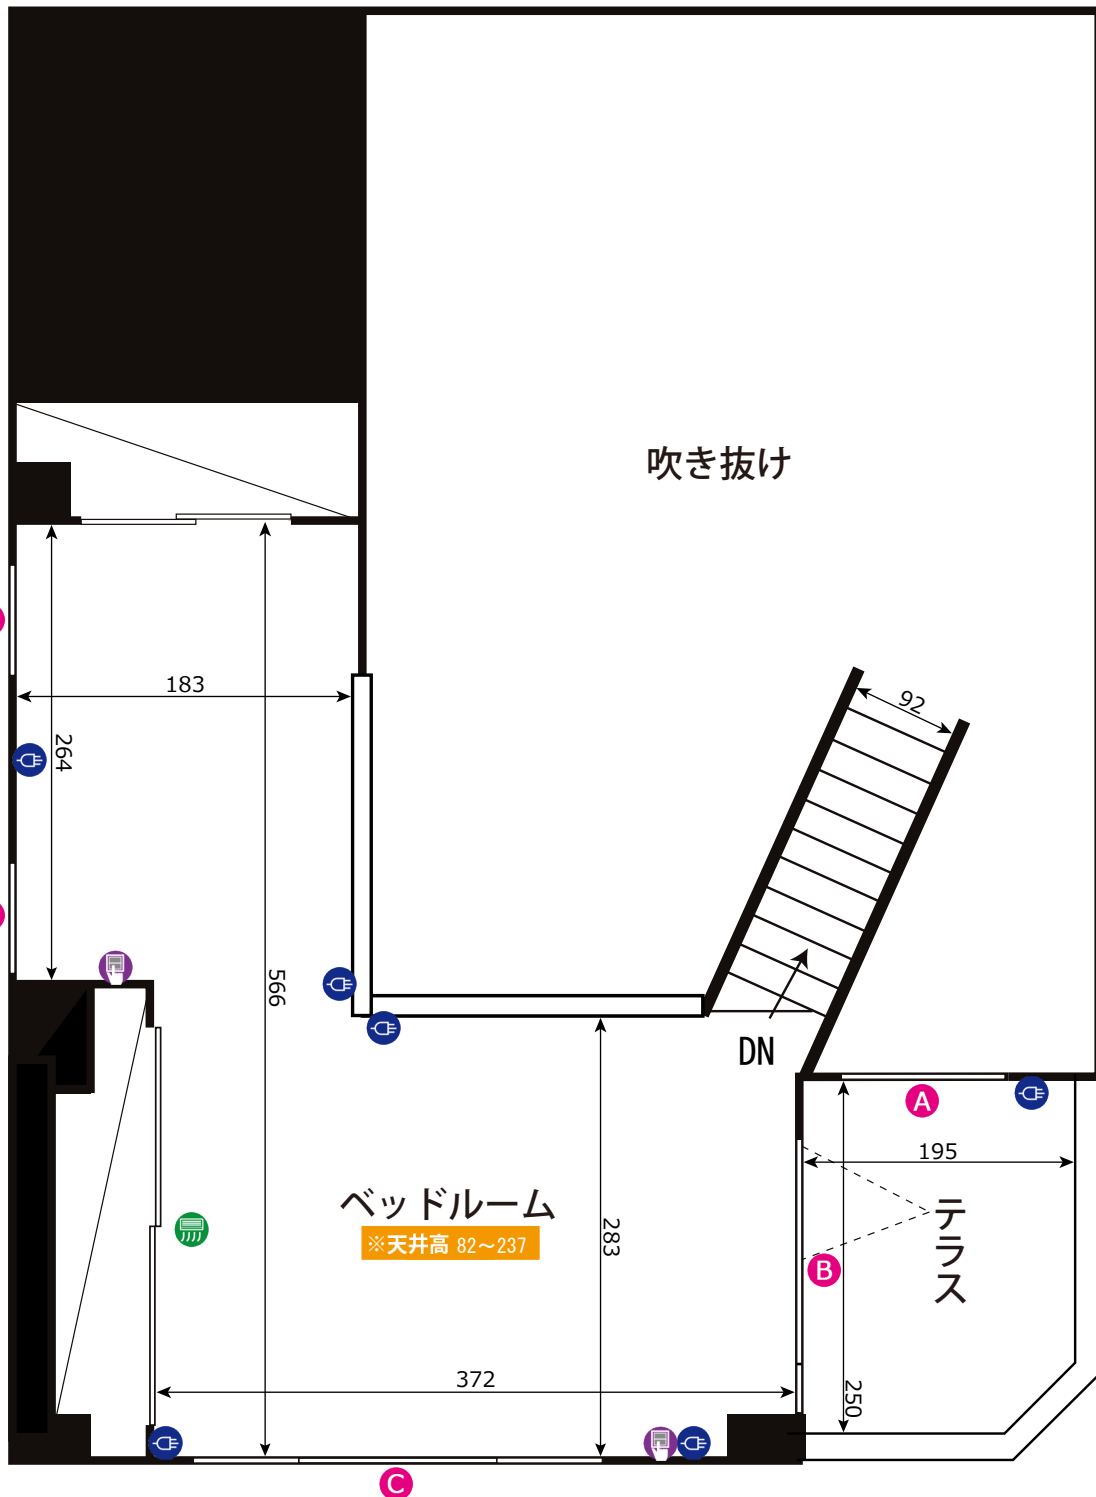

窓枠サイズ (H x W)	
A	204 x 137
B	204 x 145
C	46 x 240
D	73 x 49

- 図面内アイコンの説明
-  コンセント
 -  照明スイッチ
 -  エアコン
 -  給湯パネル
 -  ブレーカー