



みずほ台「Bar Chaos」


ADDRESS : 埼玉県富士見市西みずほ台1-20-8 AGプラザビル6F

10:00~翌1:30
(日,月,火,木,金,土)
水曜日は終日可能

電気容量 単相三線40A

ゼネ 不可

無線LANあり

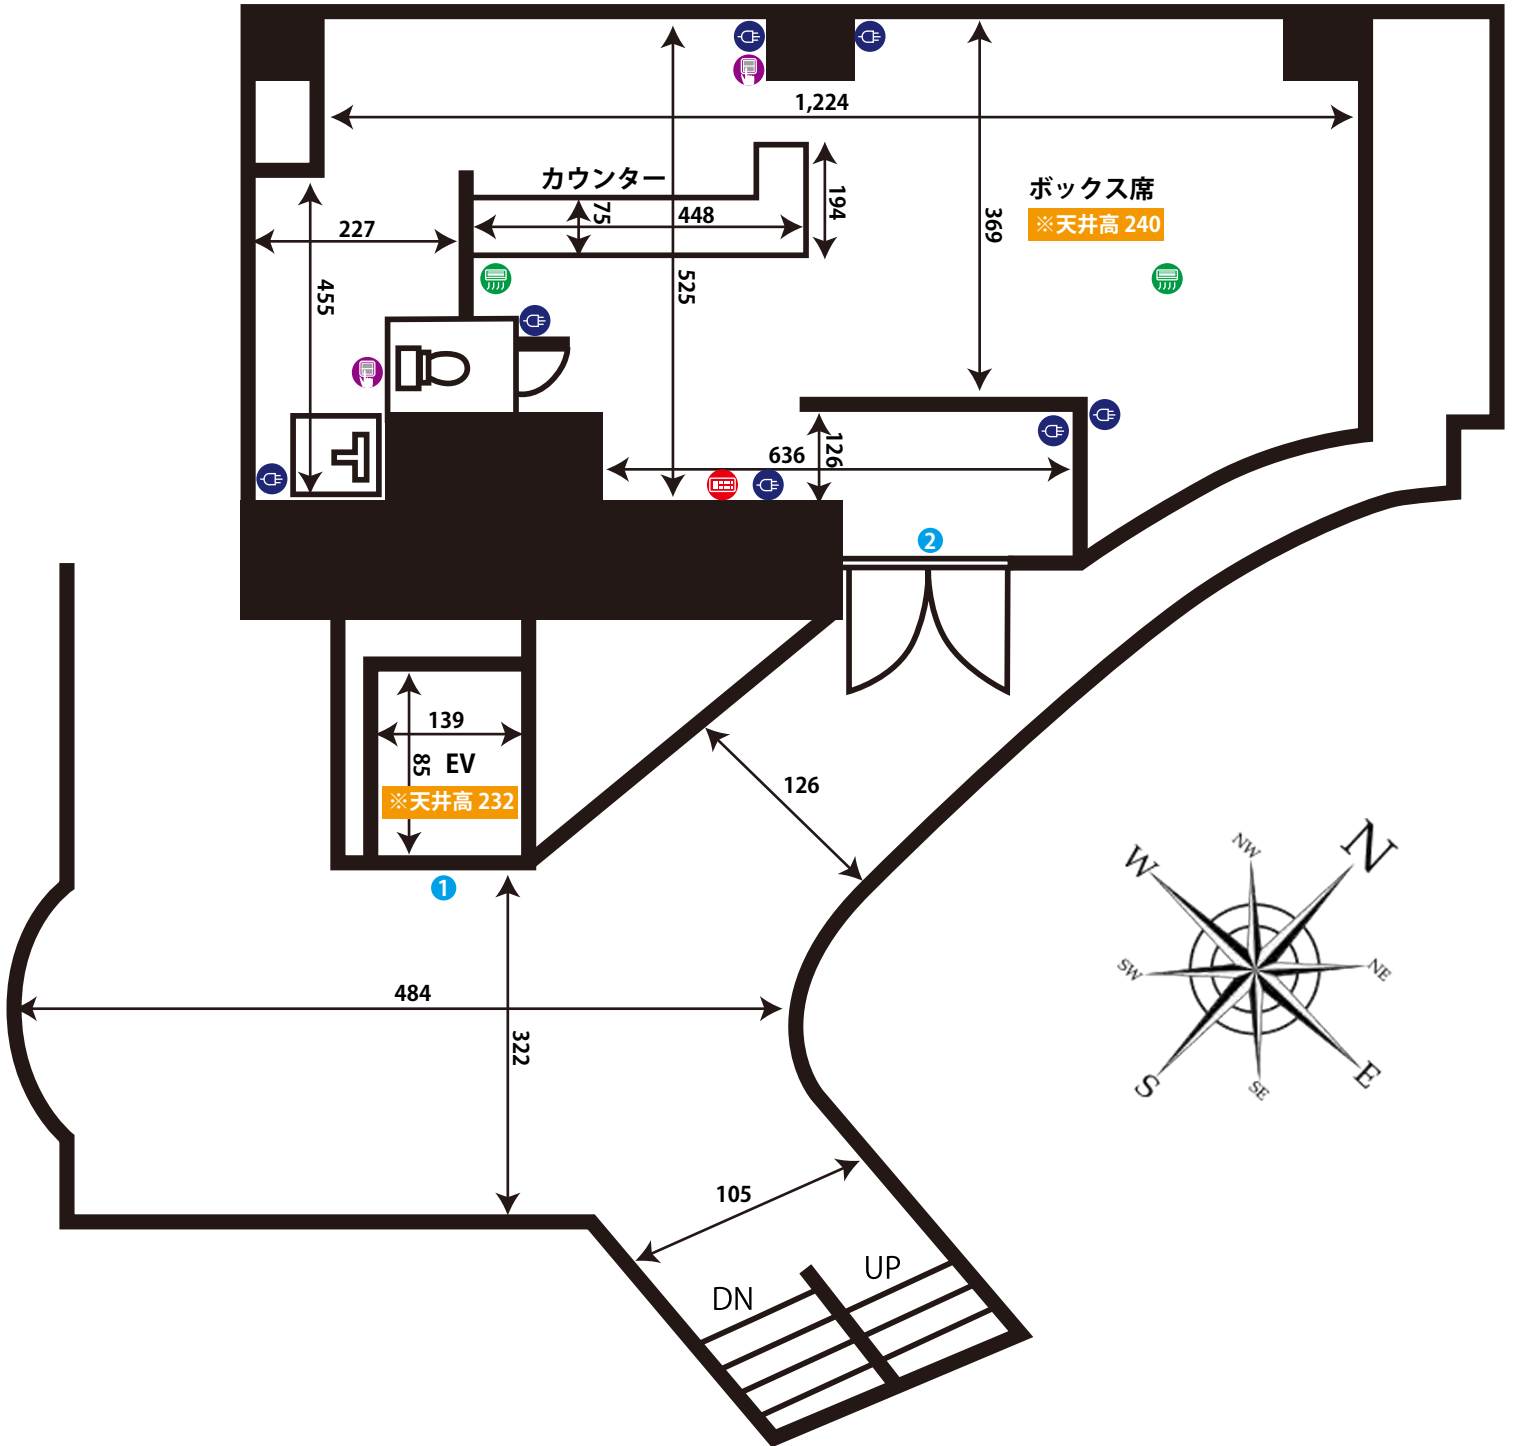

ドア開口寸法 (H × W)		
①	210 × 80	⑬
②	200 × 152	⑭
③		⑮
④		⑯
⑤		⑰
⑥		⑱

- 図面内アイコンの説明
- ☐ コンセント
 - ☐ 照明スイッチ
 - ☐ エアコン
 - ☐ 給湯パネル
 - ☐ ブレーカー