



# みずほ台「山紫水明」


ADDRESS : 埼玉県富士見市西みずほ台1-20-8 AGプラザビル6F

24h 10:00~翌1:30  
(日,月,火,木,金,土)  
水曜日は終日可能

電気容量 单相三線40A

ゼネ 不可

無線LANあり

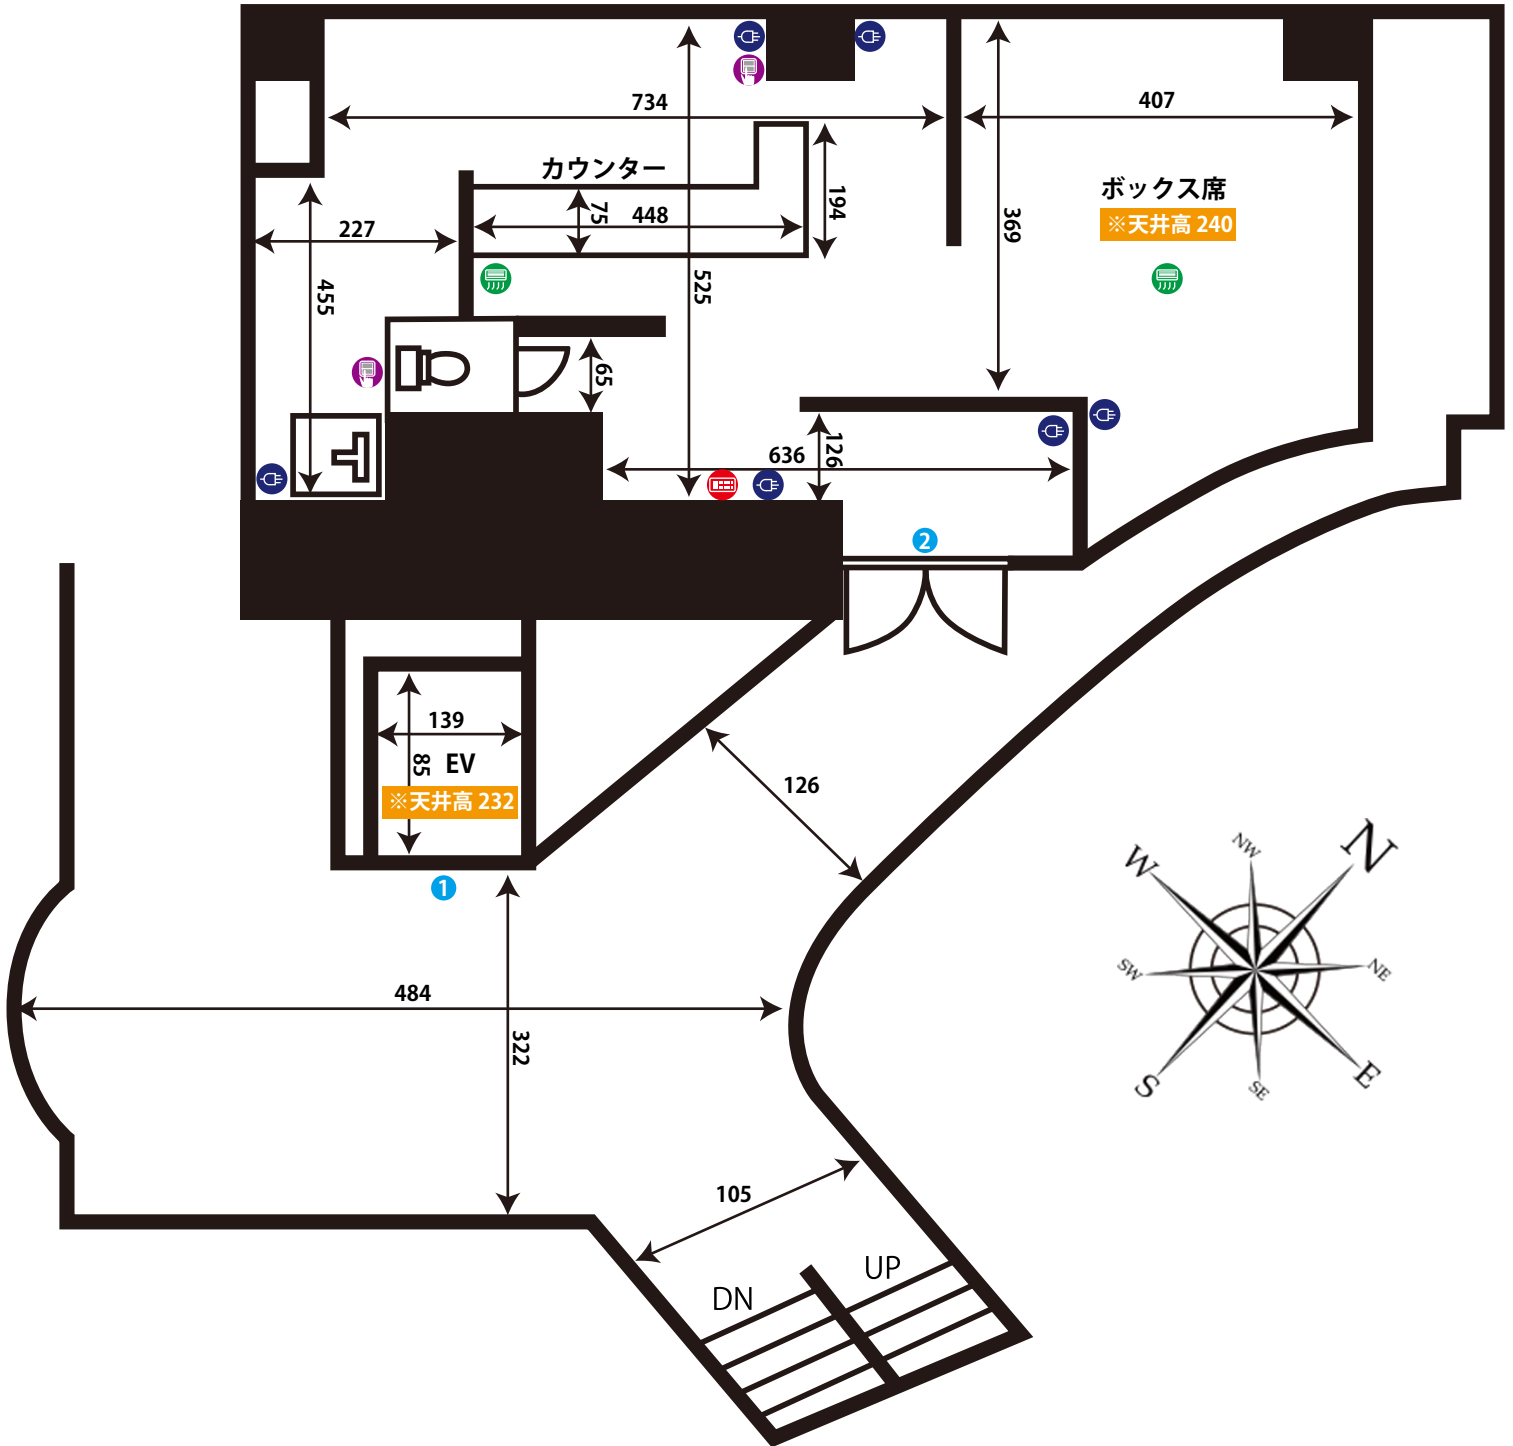

ドア開口寸法 (H × W)			
①	210 × 80	②	200 × 152

- 図面内アイコンの説明
- コンセント
  - 照明スイッチ
  - エアコン
  - 給湯パネル
  - ブレーカー