



大泉学園2Fスタジオ

ADDRESS : 東京都練馬区大泉学園町7-16-22 ぱぱすビル2F



24時間撮影可能



電気容量 10.5K




ゼネレーター使用不可




レンタルWiFiあり

図面内アイコンの説明

	コンセント
	照明スイッチ
	エアコン
	給湯パネル
	ブレーカー

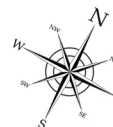

※2Fフロアのブレーカーは、
玄関を出て左にある扉の中にあります。

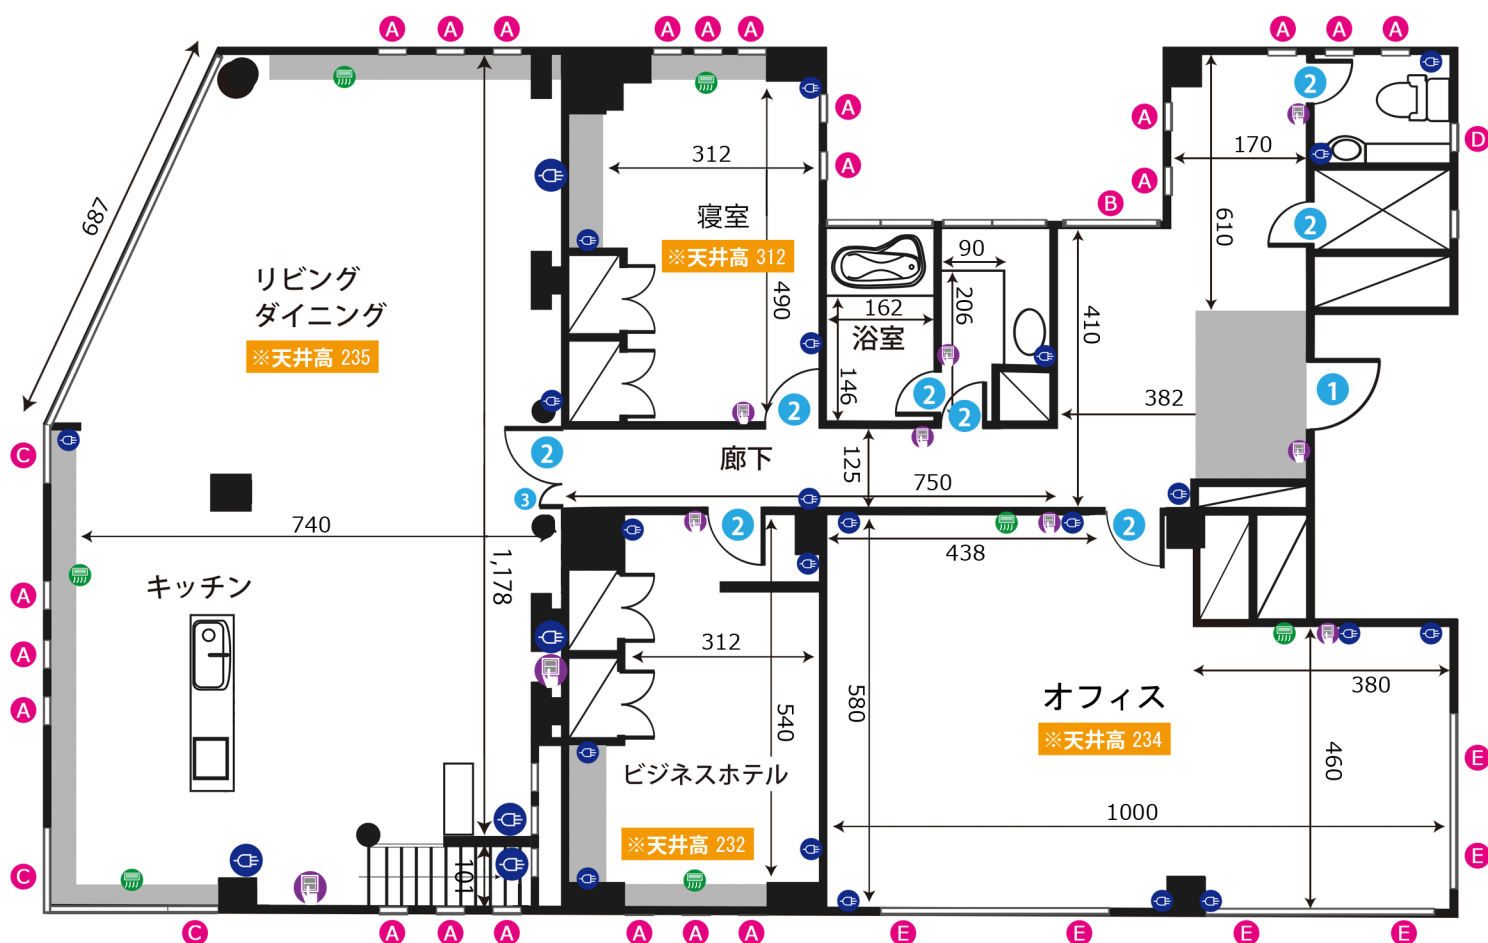

ドア間口寸法 (H x W)	
1	200×90
2	200×82
3	200×39

窓枠サイズ (H x W)	
A	120×28
B	129×80
C	120×85
D	80×59
E	121×70

単位 : cm

作成日 : 2016/07/12