



井荻マンション402・403スタジオ


ADDRESS：東京都杉並区井草3-22-3 井上ビル13号館 402・403

24時間撮影可能

電気容量 各部屋4K

ゼネレーター使用不可

レンタルWiFiあり

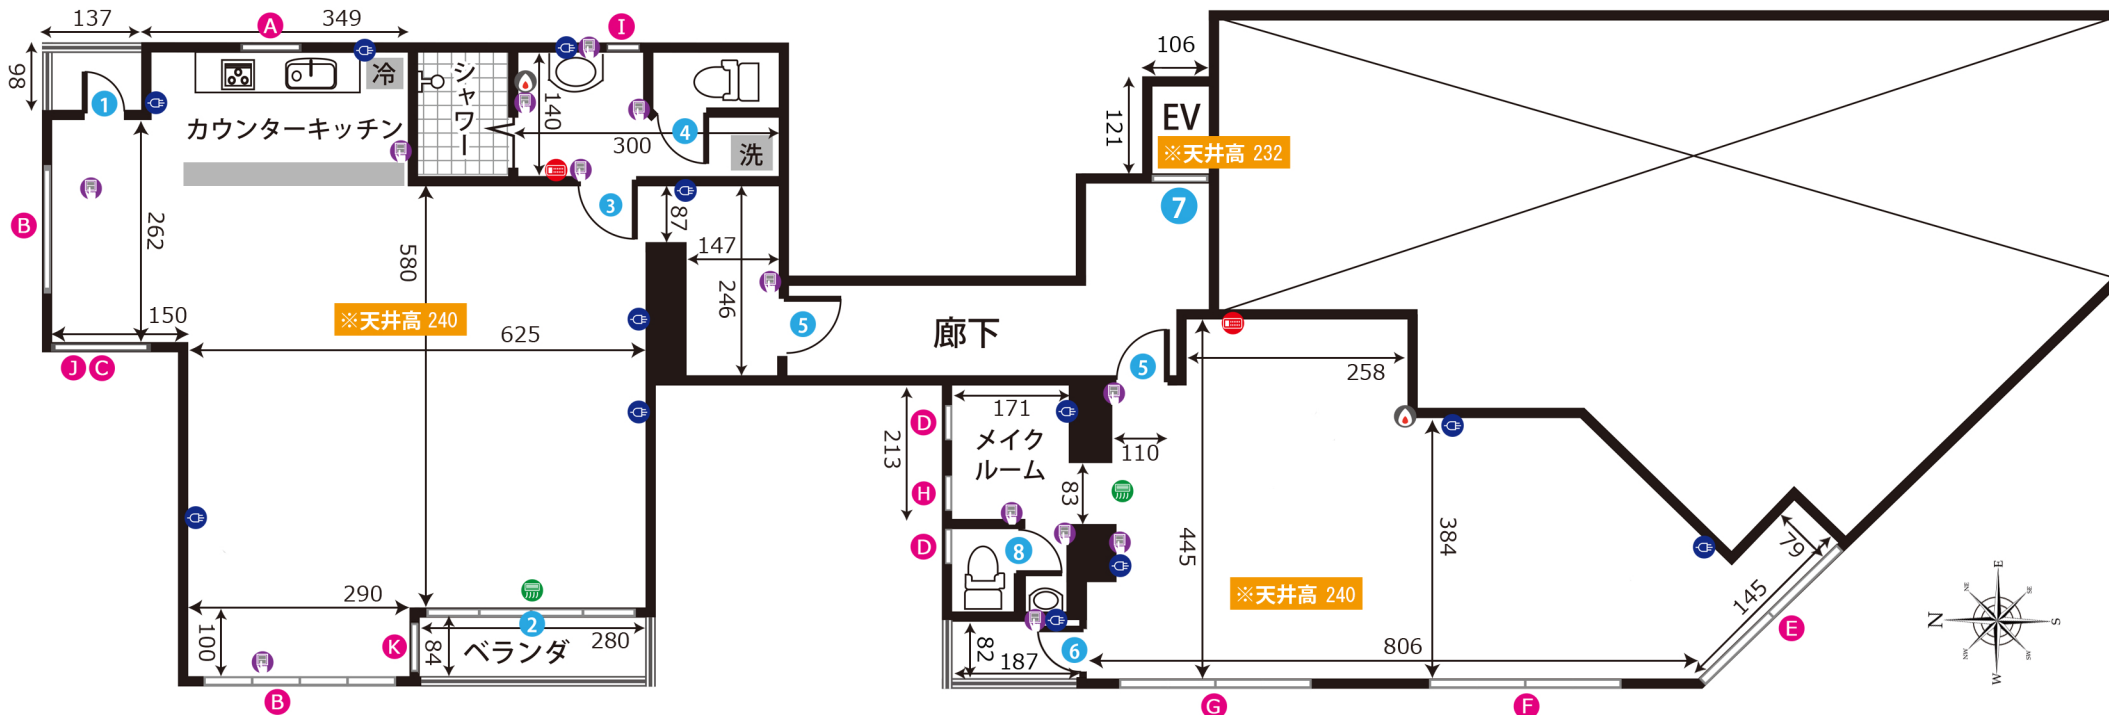

403号

402号

ドア間口寸法 (H×W)			
①	180×68	⑤	190×74
②	175×174	⑥	177×72
③	180×75	⑦	198×80
④	180×55	⑧	178×48

窓枠サイズ (H×W)			
①	28×93	⑤	105×440
②	101×315	⑥	63×64
③	175×135(下部)	⑦	60×29
④	59×53	⑧	101×133(上部)
⑤	95×77	⑨	
⑥	105×210	⑩	

- 図面内アイコンの説明
- ☐ コンセント
 - ☐ 照明スイッチ
 - ☐ エアコン
 - ☐ 給湯パネル
 - ☐ ブレーカー

単位：cm
作成日：2016/12/6