



井荻マンション3Fスタジオ


ADDRESS：東京都杉並区井草3-22-3 井上ビル13号館 3F

24時間撮影可能

電気容量 各部屋6K

ゼネレーター使用可

レンタルWiFiあり

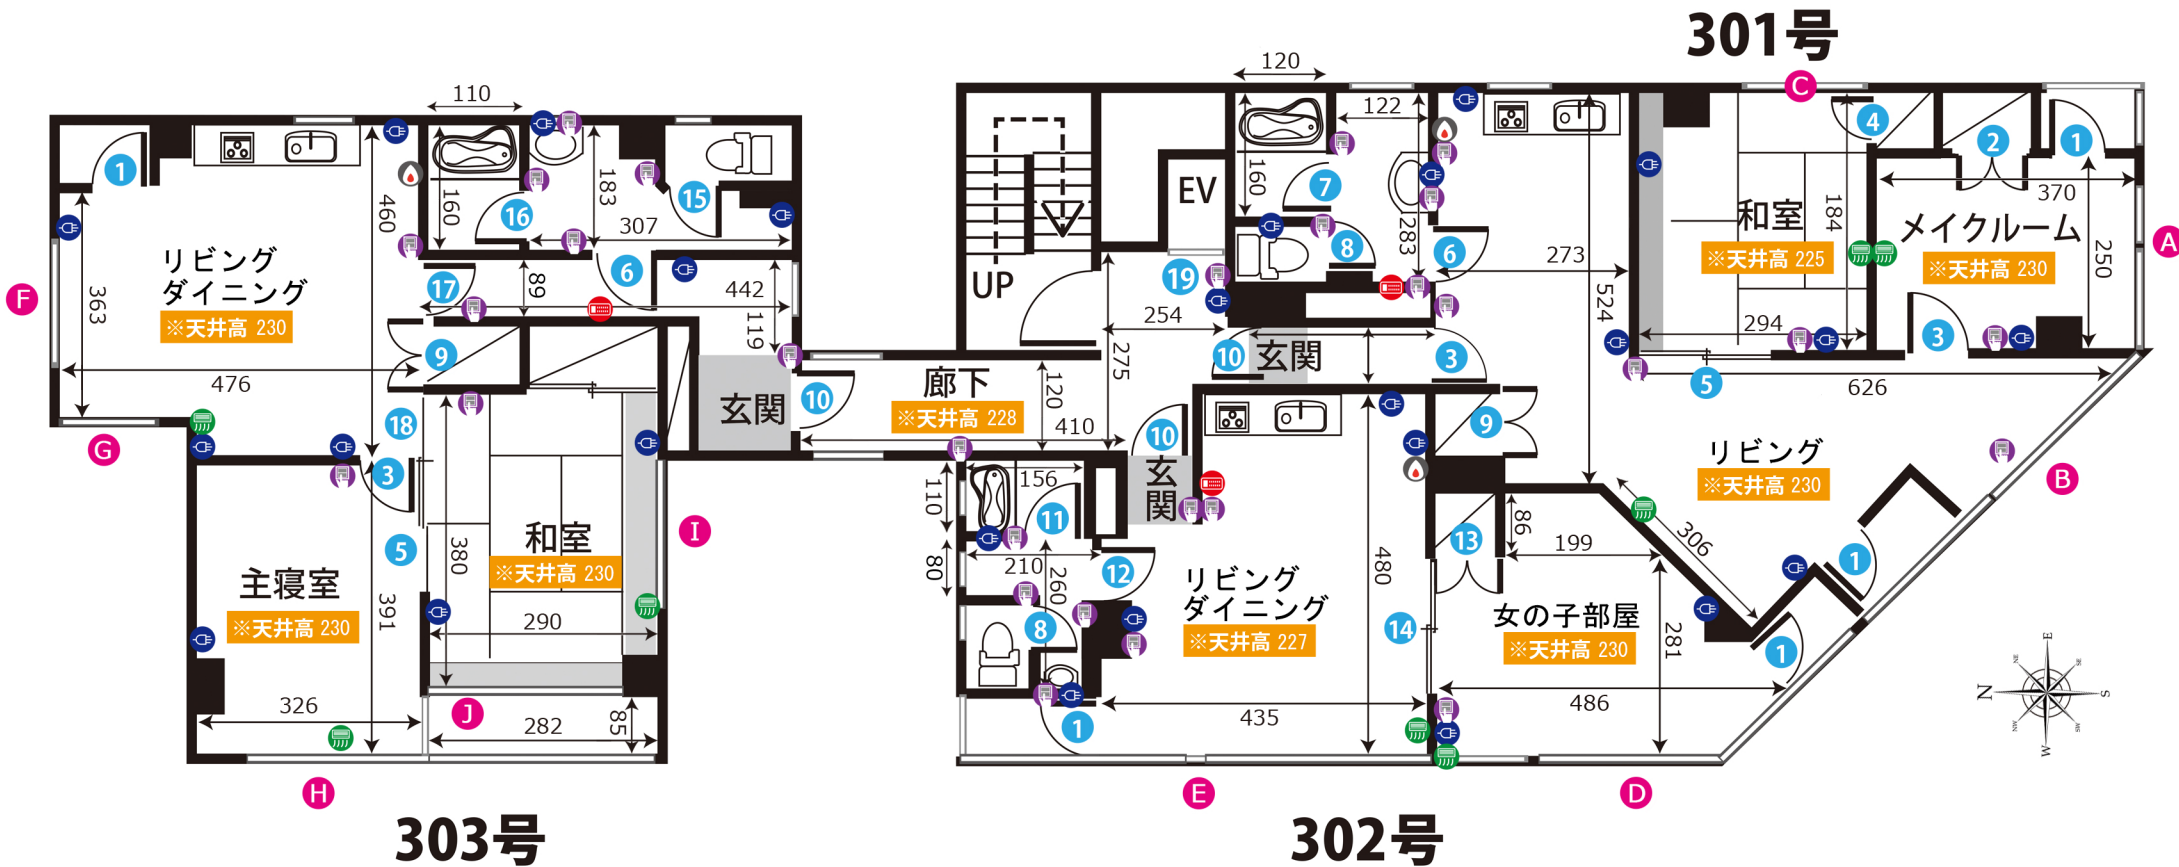

ドア間口寸法 (HxW)			
①	177×75	⑧	177×57
②	使用不可	⑨	179(2枚)×42
③	180×82	⑩	194×82
④	179×86	⑪	180×60
⑤	180(2枚)×87	⑫	175×77
⑥	180×77	⑬	180(2枚)×39
⑦	176×63	⑭	180×100
		⑮	180×57
		⑯	180×61
		⑰	180×85
		⑱	180×80
		⑲	198×80

窓枠サイズ (HxW)	
Ⓐ	102×390
Ⓑ	100×420
Ⓒ	110×170
Ⓓ	100×528
Ⓔ	100×435
Ⓕ	103×160
Ⓖ	170×130
Ⓗ	100×320
Ⓘ	180×200
Ⓙ	173×175

- 図内アイコンの説明
- コンセント
 - 照明スイッチ
 - エアコン
 - 給湯パネル
 - ブレーカー

単位：cm
作成日：2016/06/10