



# 井荻教室スタジオ


ADDRESS : 東京都杉並区井草3-22-7 3F・RF

24h 24時間撮影可能


電気容量 10K

ゼネレーター使用可

レンタルWiFiあり

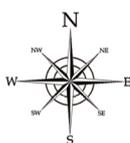

- 図内アイコンの説明
- コンセント
  - 照明スイッチ
  - エアコン
  - 給湯パネル
  - ブレーカー

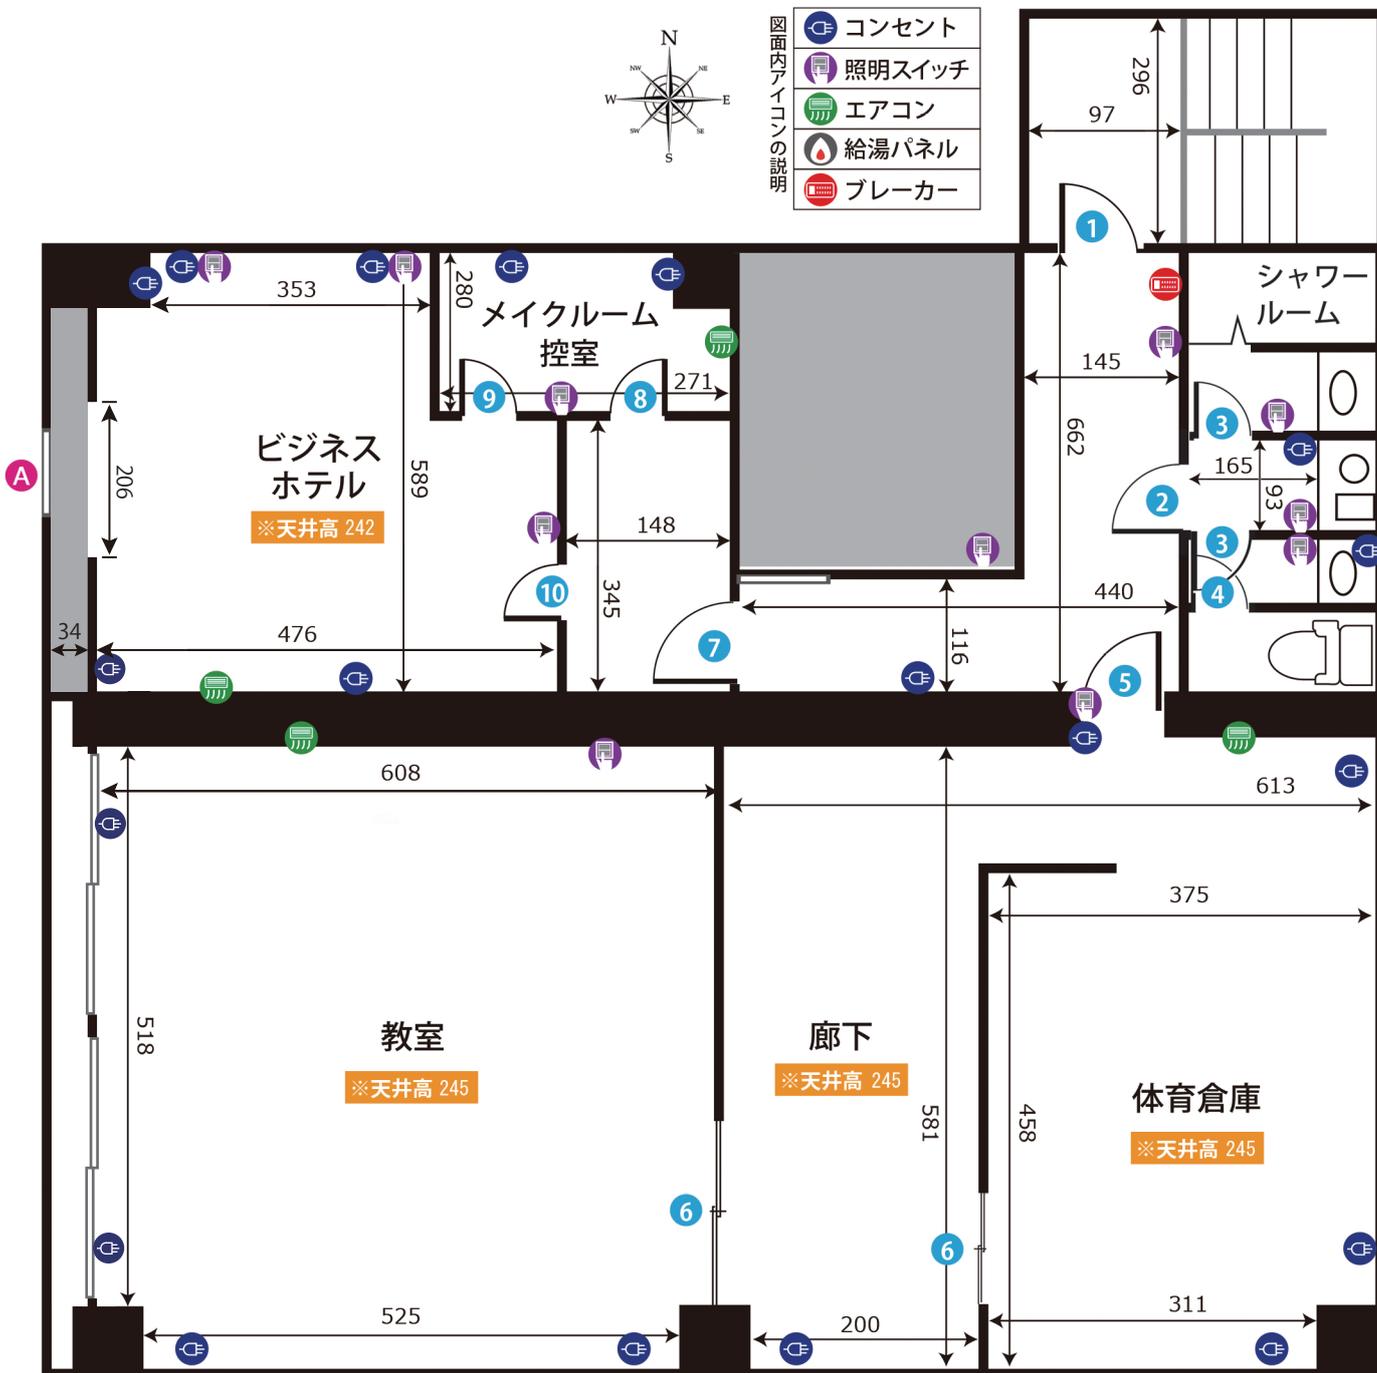

ドア間口寸法 (H x W)			
①	197×87	⑥	190×170(2枚)
②	196×73	⑦	200×90
③	196×60	⑧	200×81
④	182×50	⑨	200×58
⑤	200×88	⑩	200×82

窓枠サイズ (H x W)	
Ⓐ	100×95



# 井荻教室スタジオ RF

ADDRESS : 東京都杉並区井草3-22-7 3F・RF



24h 24時間撮影可能

電気容量 5K

ゼネレーター使用可

レンタルWiFiあり

- 図面内アイコンの説明
- コンセント
  - 照明スイッチ
  - エアコン
  - 給湯パネル
  - ブレーカー

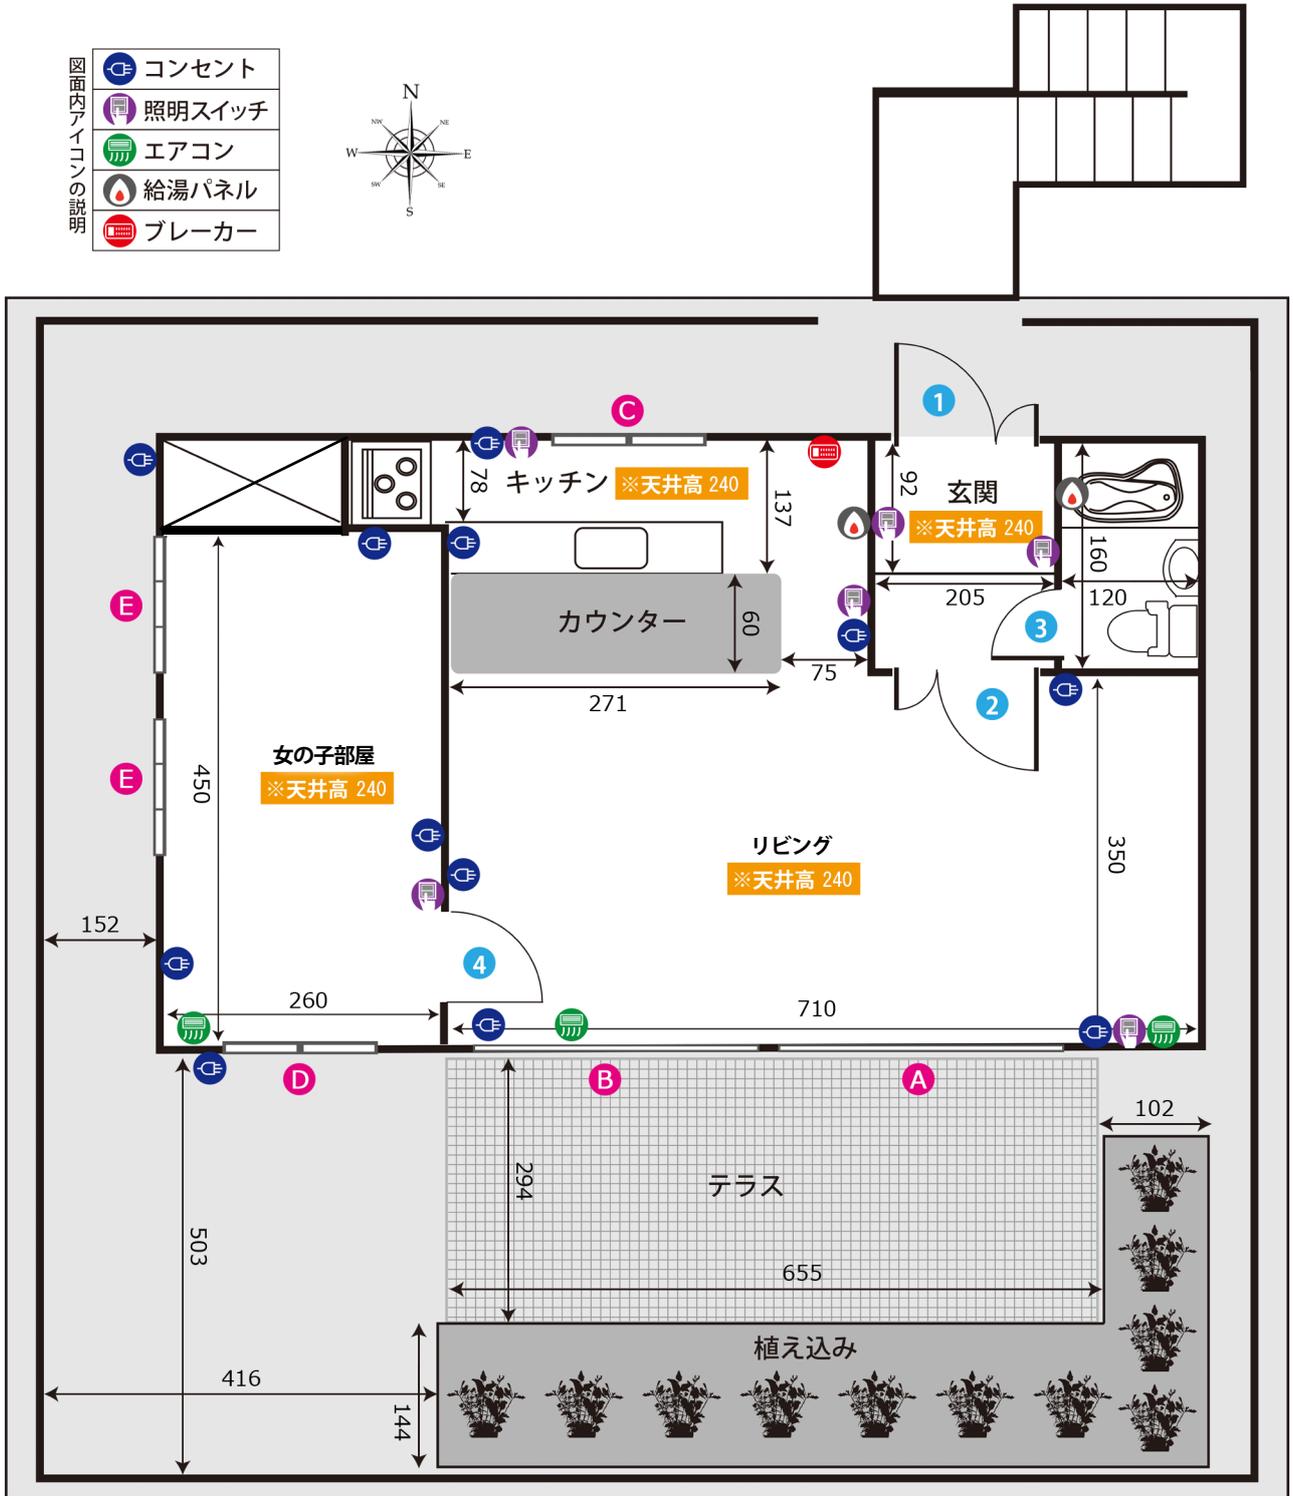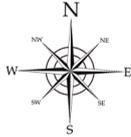

ドア間口寸法 (H x W)	
①	220×87
②	200×71
③	190×68
④	200×71

窓枠サイズ (H x W)	
A	200×165
B	200×256
C	53×165
D	195×65
E	82×165

単位 : cm  
作成日 : 2016/06/23