



上北沢2スタジオ1F

ADDRESS : 東京都世田谷区上北沢3-19-19



24h 8時~22時まで 電気容量 75A セネレーター使用不可 WiFiレンタル有り



図内アイコンの説明
 ● コンセント
 ● 照明スイッチ
 ● エアコン
 ● 給湯パネル
 ● プレーカー

ドア間口寸法 (H x W)					
1	227×73	6	200×264	10	201×78
2	227×28	7	198×70	11	200×60
3	197×67	8	200×70	12	199×70
4	197×30	9	199×70	13	197×132
5	200×70				

窓枠サイズ (H x W)			
A	147×254	F	56×169
B	163×114	G	99×36
C	110×115	H	119×164
D	110×206	I	240×152
E	198×70	J	194×160




上北沢2スタジオ2F



ADDRESS : 東京都世田谷区上北沢3-19-19

- 24h 8時~22時まで
- 電気容量 75A
- ゼネレーター使用不可
- WiFiレンタル有り

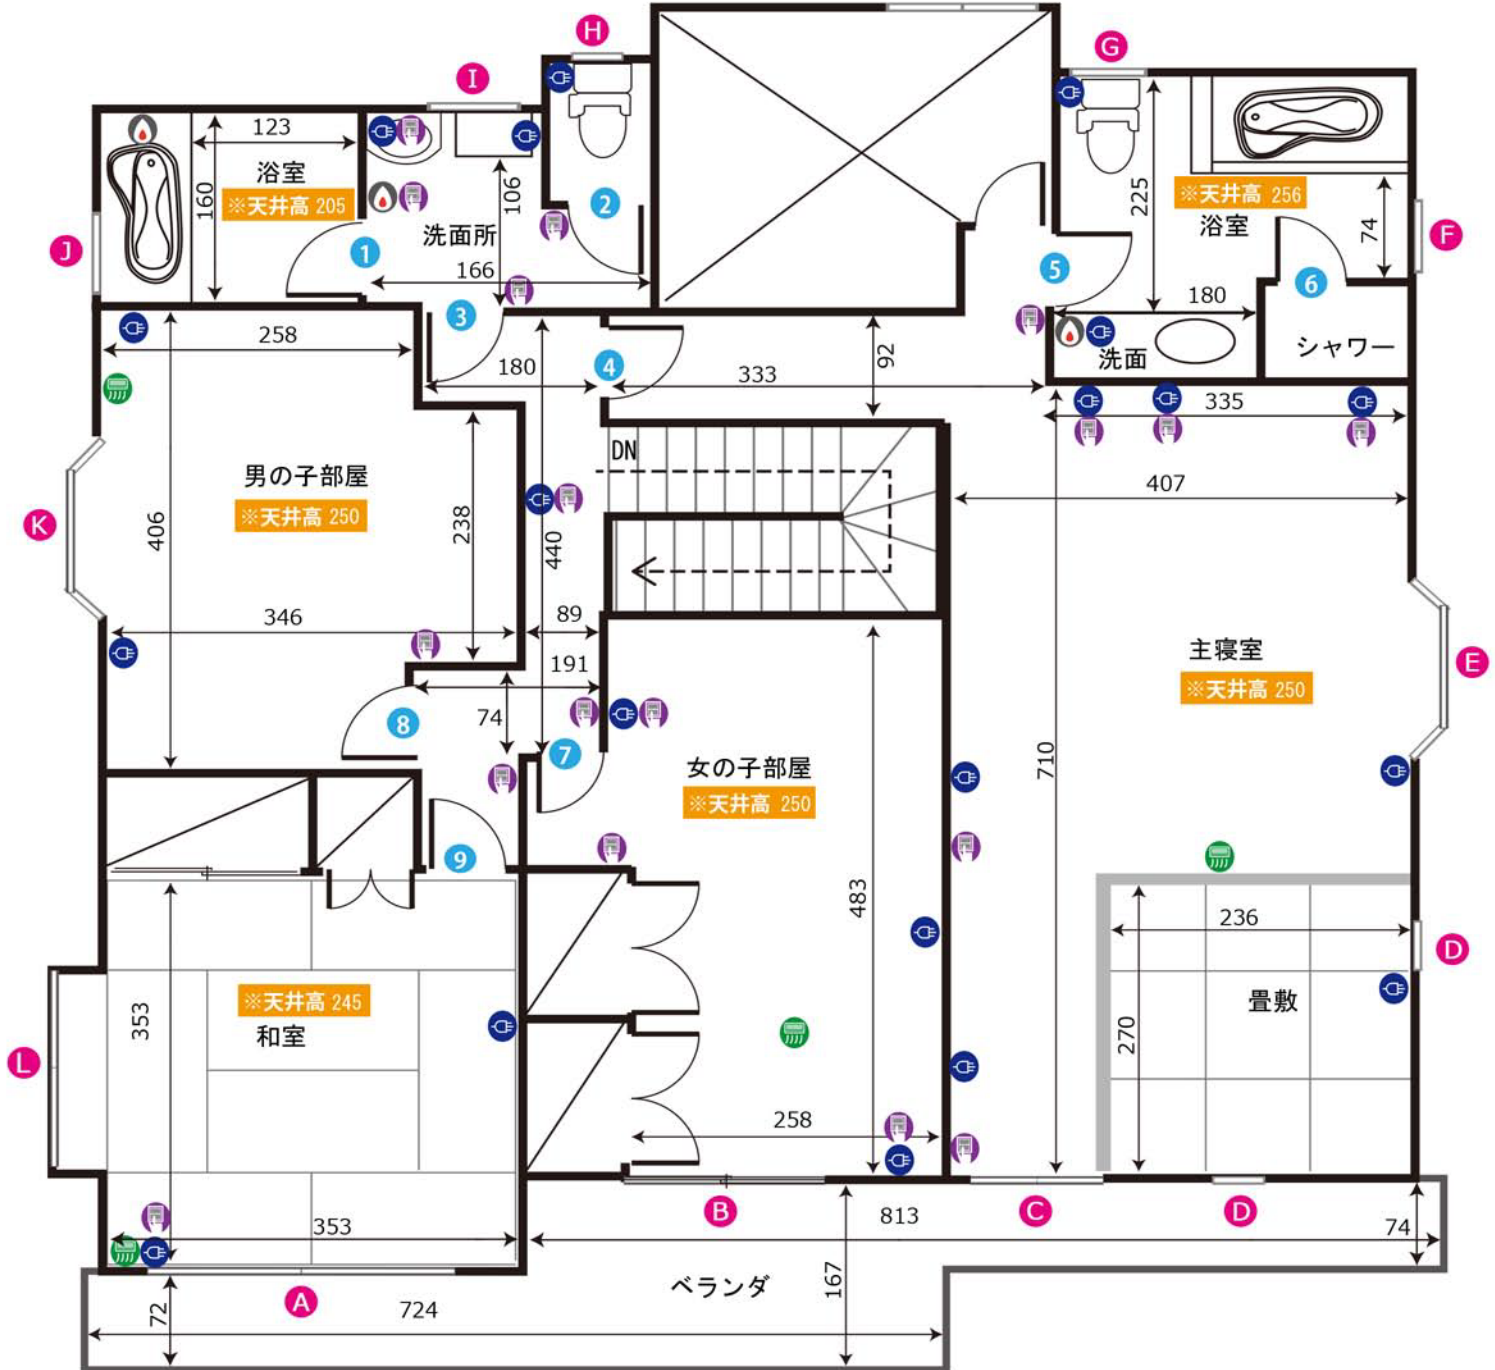

ドア間口寸法 (H×W)			
①	183×59	⑥	186×68.5
②	199×60	⑦	200×70
③	199×70	⑧	200×67.5
④	200×64	⑨	180×80
⑤	198×62		

窓枠サイズ (H×W)					
Ⓐ	164×172	Ⓔ	114×162	Ⓘ	67×71
Ⓑ	180×115	Ⓣ	100×56	Ⓧ	88×72
Ⓒ	180×165	Ⓤ	69×73	Ⓨ	114×164
Ⓓ	115×37	Ⓡ	28.5×71	Ⓩ	108×72

- 図面内アイコンの説明
- コンセント
 - 照明スイッチ
 - エアコン
 - 給湯パネル
 - ブレーカー




上北沢2スタジオ3F



ADDRESS : 東京都世田谷区上北沢3-19-19

- 24h 8時~22時まで
- 電気容量 75A
- ゼネレーター使用不可
- WiFiレンタル有り

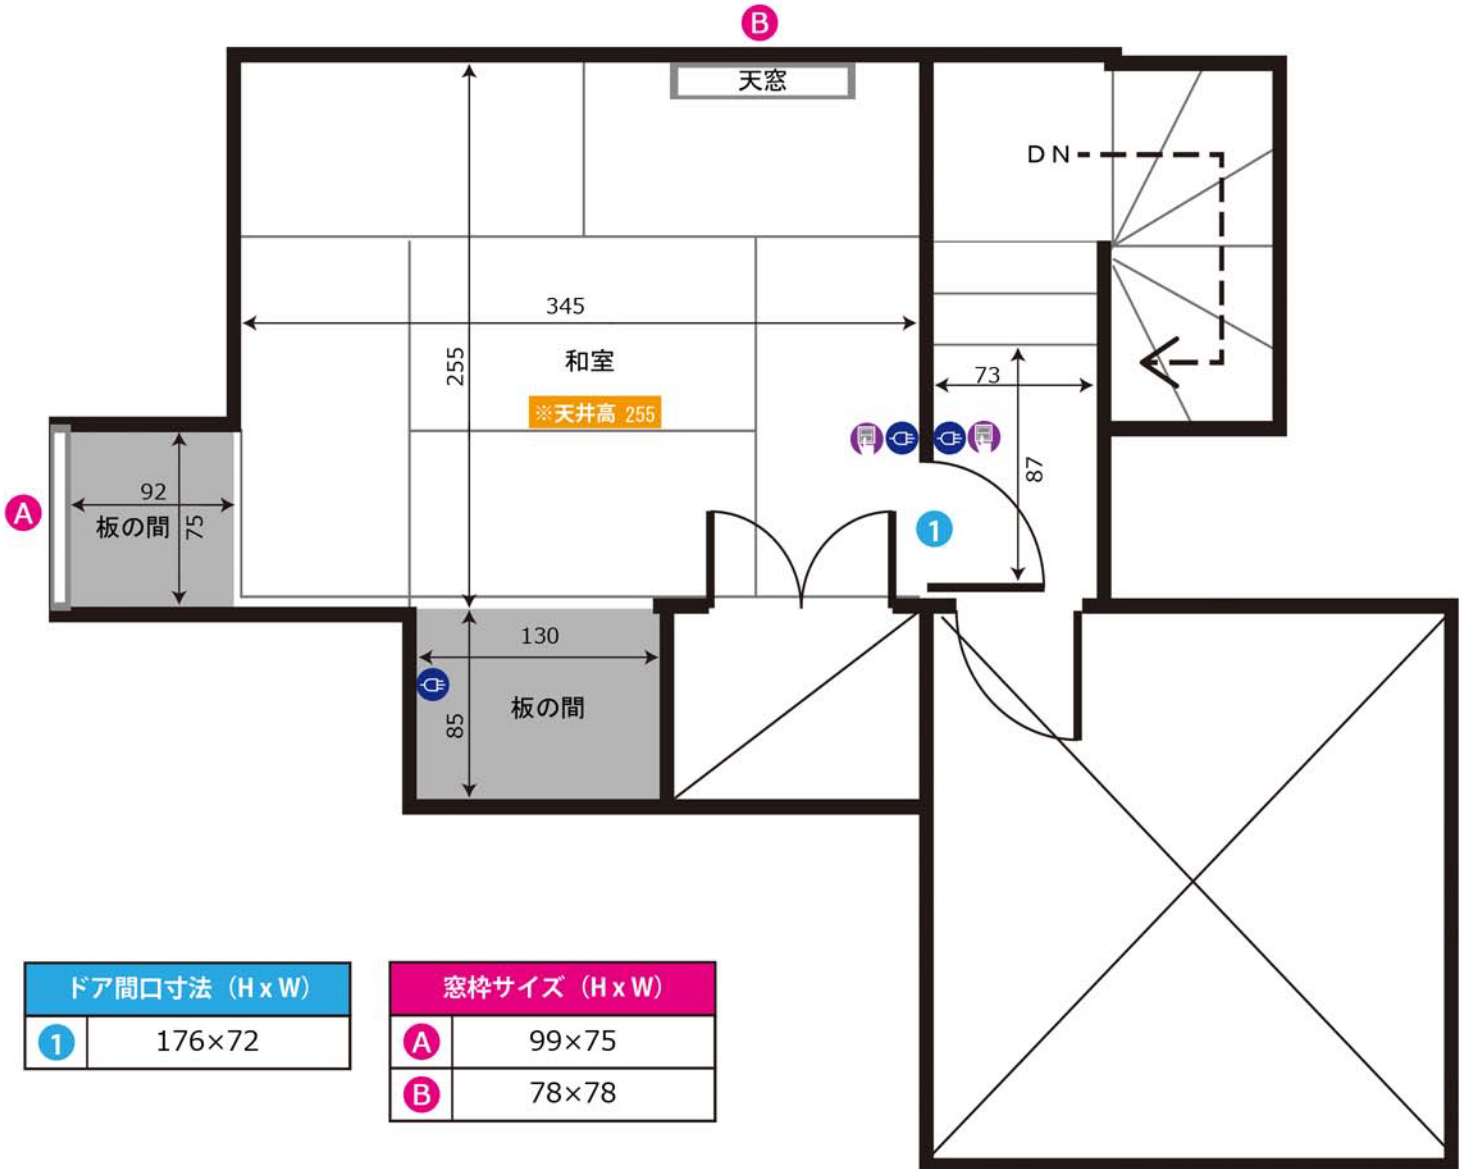

ドア間口寸法 (H x W)	
1	176 x 72

窓枠サイズ (H x W)	
A	99 x 75
B	78 x 78

- 図面内アイコンの説明
- コンセント
 - 照明スイッチ
 - エアコン
 - 給湯パネル
 - ブレーカー