



西新宿スタジオ 1F


ADDRESS : 東京都新宿区北新宿1-34-13

24h 24時間撮影可能

電気容量 各8K

ゼネレーター使用可

WIFIレンタルあり

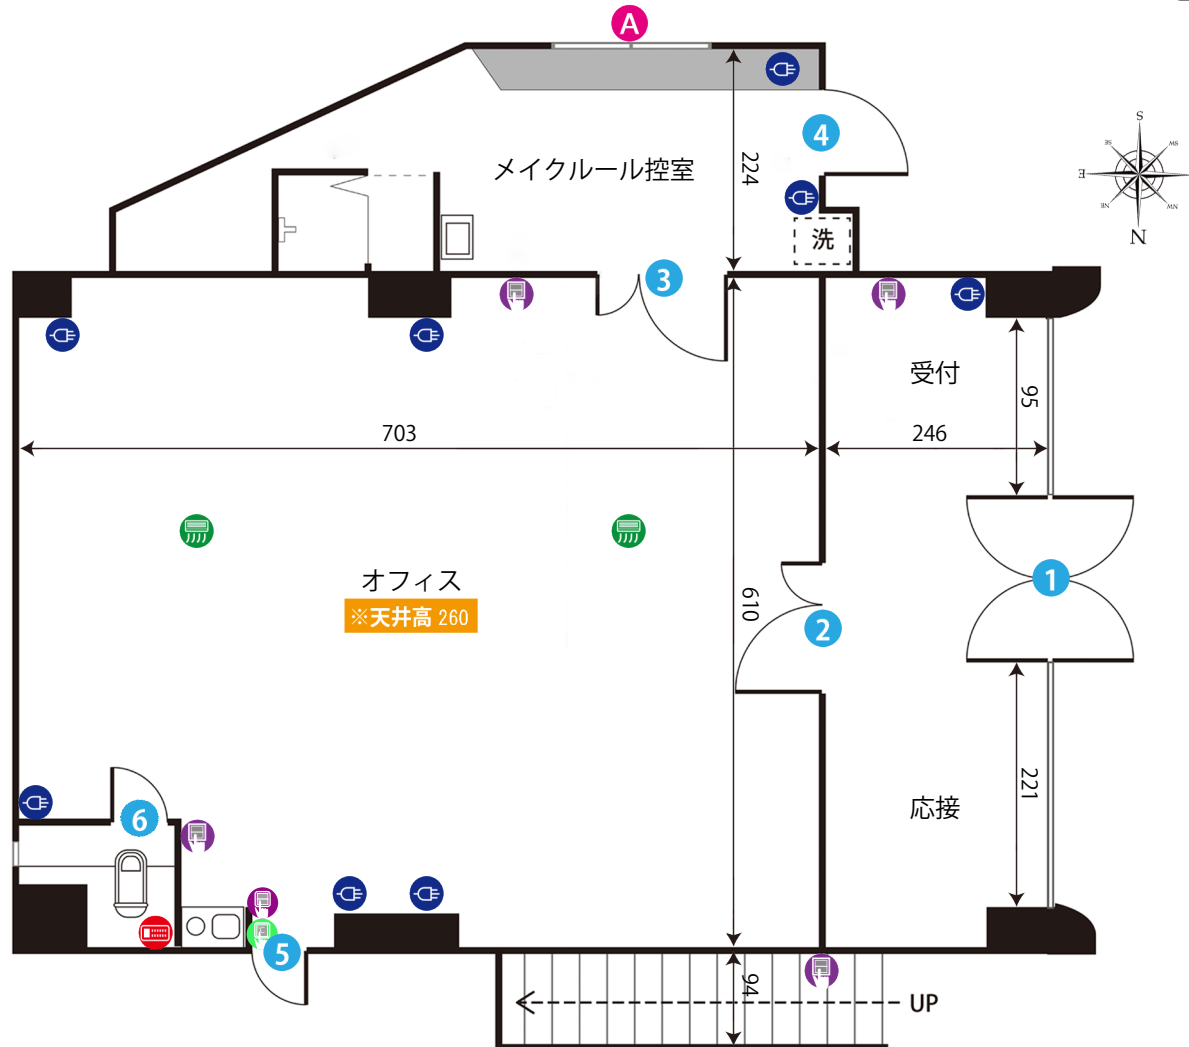

ドア間口寸法 (H x W)			
①	204 x 180	④	180 x 75
②	203 x 119	⑤	186 x 85
③	190 x 113	⑥	203 x 64

窓枠サイズ (H x W)	
①	95 x 174

- 図面内アイコンの説明
- ☐ コンセント
 - ☐ 照明スイッチ
 - ☐ エアコン
 - ☐ ワイヤードリモコン
 - ☐ 給湯パネル
 - ☐ ブレーカー

単位 : cm

作成日 : 2016/4/20



西新宿スタジオ 2F


ADDRESS : 東京都新宿区北新宿1-34-13

24h 24時間撮影可能

電気容量 各8K

ゼネレーター使用可

WIFIレンタルあり

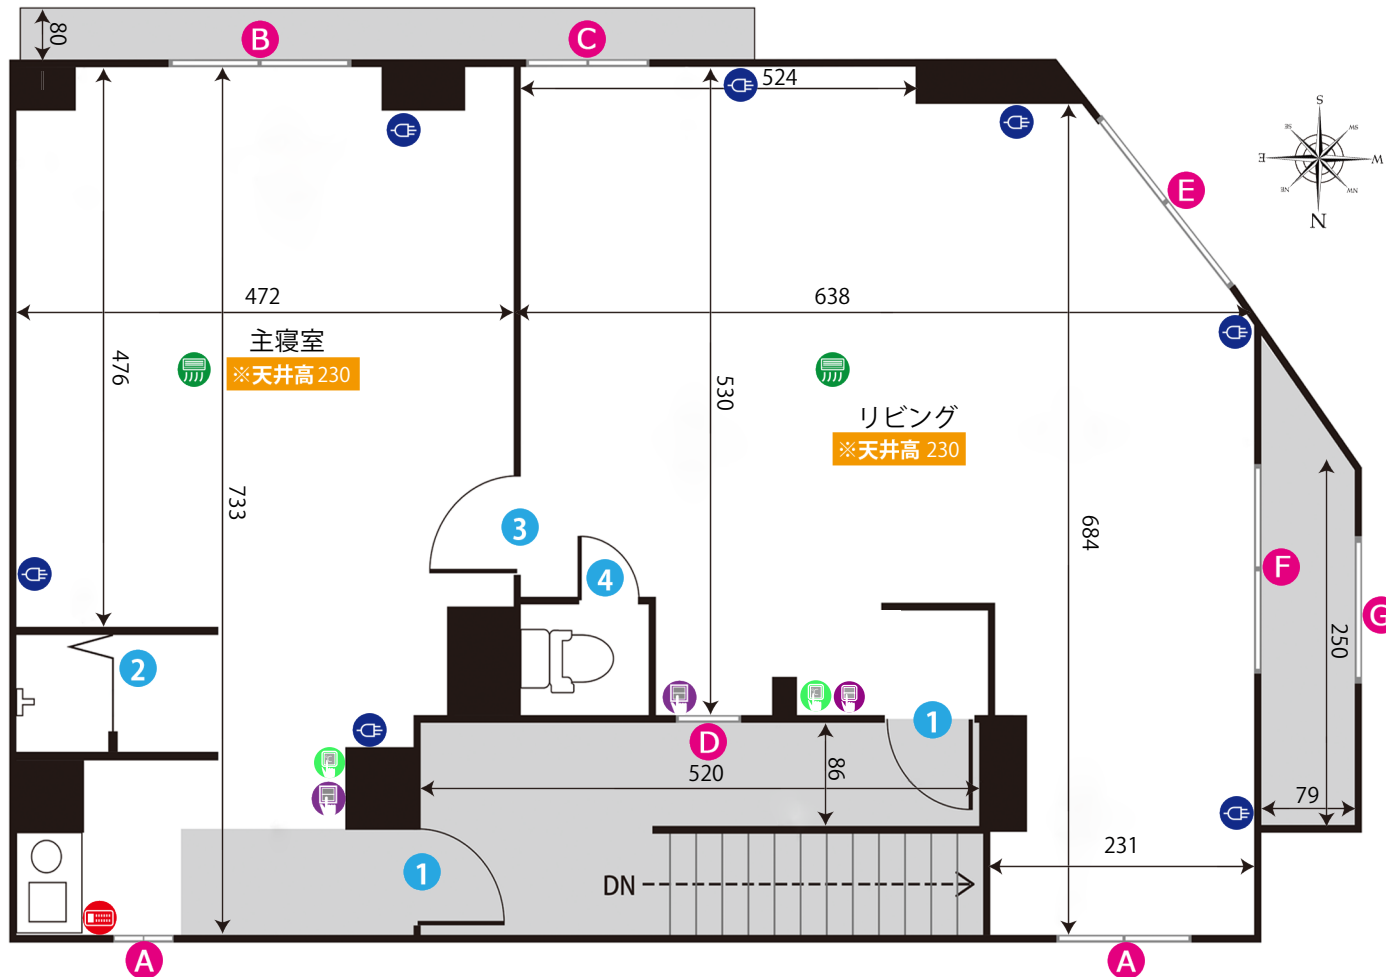

ドア間口寸法 (H x W)			
1	183×82	3	198×72
2	193×76	4	198×61

窓枠サイズ (H x W)			
A	62×123	D	66×81
B	180×264	E	132×174
C	180×168	F	180×174

- 図内アイコンの説明
- コンセント
 - 照明スイッチ
 - エアコン
 - ワイヤードリモコン
 - 給湯パネル
 - ブレーカー

単位 : cm

作成日 : 2016/4/20



西新宿スタジオ 3F


ADDRESS : 東京都新宿区北新宿1-34-13

24h 24時間撮影可能

電気容量 各8K

ゼネレーター使用可

WIFIレンタルあり

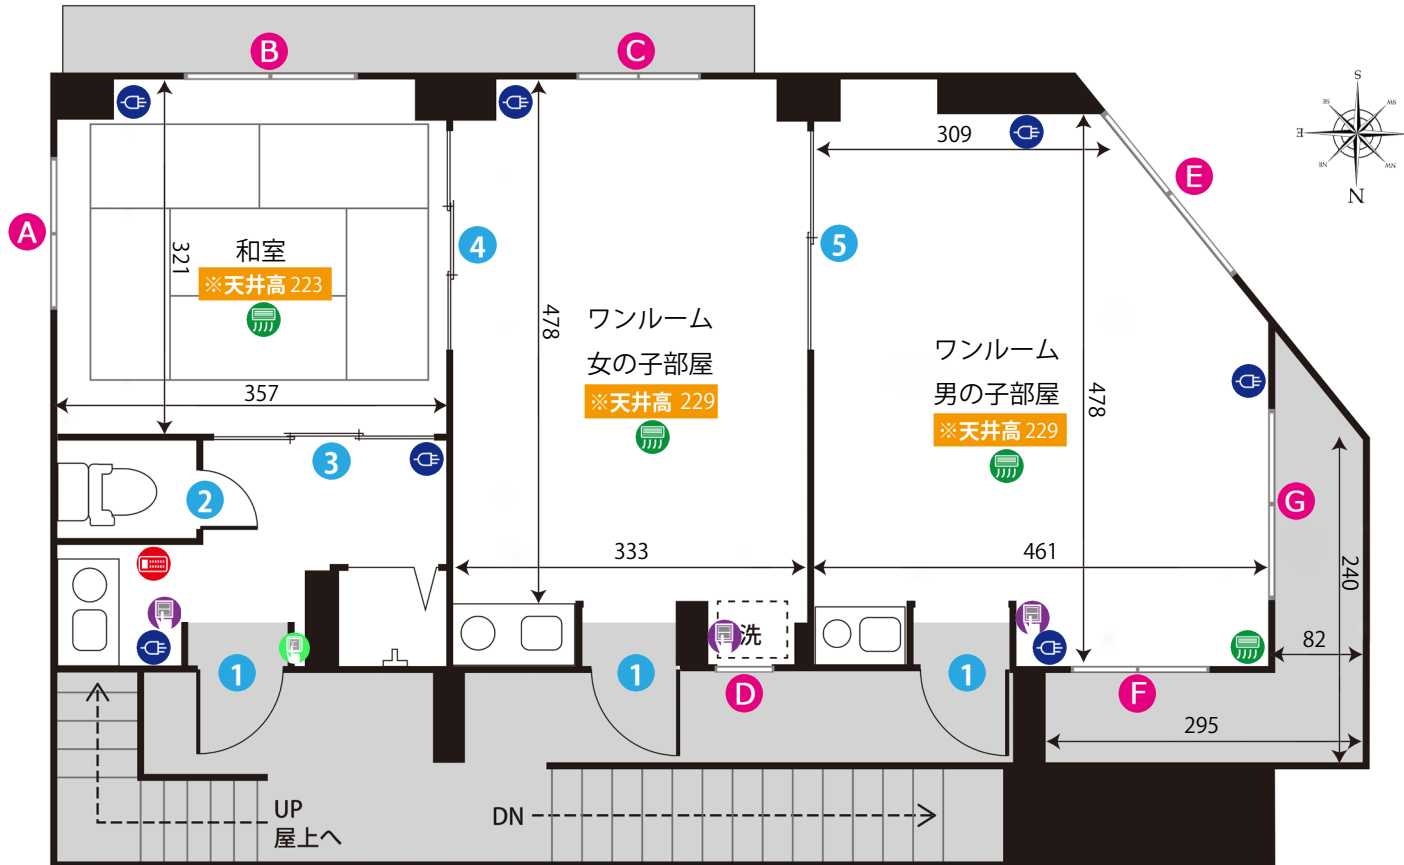

※3F 女の子部屋の洗濯機、男の子部屋のキッチンがダミーとなります
(水道・ガス使用不可)

ドア間口寸法 (H x W)			
①	182×80	④	189×235
②	199×60	⑤	204×233
③	189×216		

窓枠サイズ (H x W)			
A	134×178	E	132×174
B	178×265	F	62×124
C	181×261	G	178×174
D	62×84		

図面内アイコンの説明

	コンセント
	照明スイッチ
	エアコン
	ワイヤードリモコン
	給湯パネル
	プレーカー

単位 : cm

作成日 : 2016/4/20



西新宿スタジオ 屋上


ADDRESS : 東京都新宿区北新宿 1-34-13

24h 24時間撮影可能

電気容量 各8K

ゼネレーター使用可

Wi-Fiレンタルあり

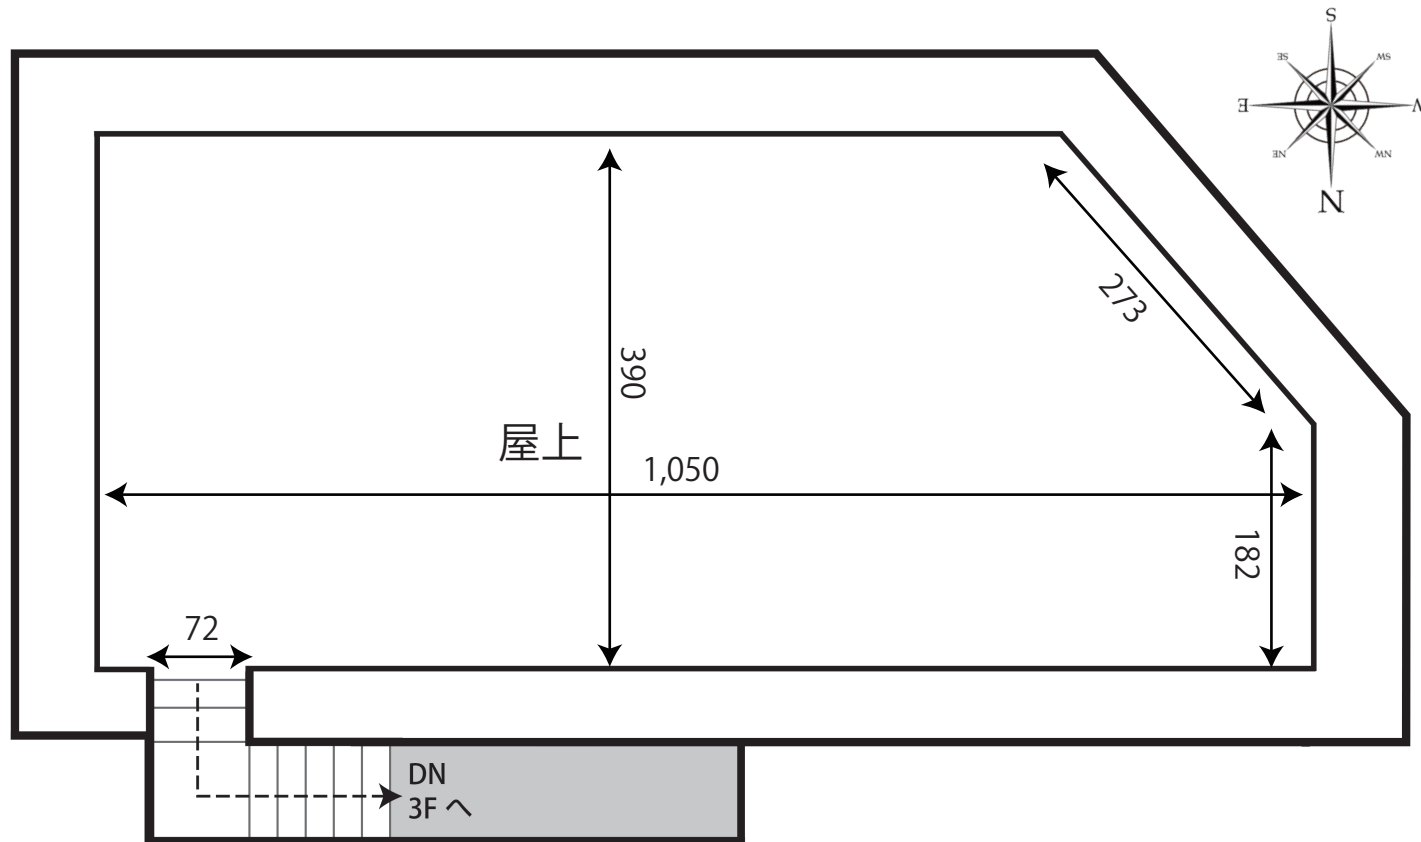

図面内アイコンの説明

	コンセント
	照明スイッチ
	エアコン
	ワイヤードリモコン
	給湯パネル
	ブレーカー