


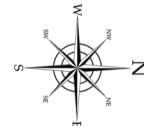

赤堤 1 スタジオ1F

ADDRESS : 東京都世田谷区赤堤4-11-15



24時間撮影可能




電気容量 15K



ゼネレータ使用可能



WiFiレンタル有り

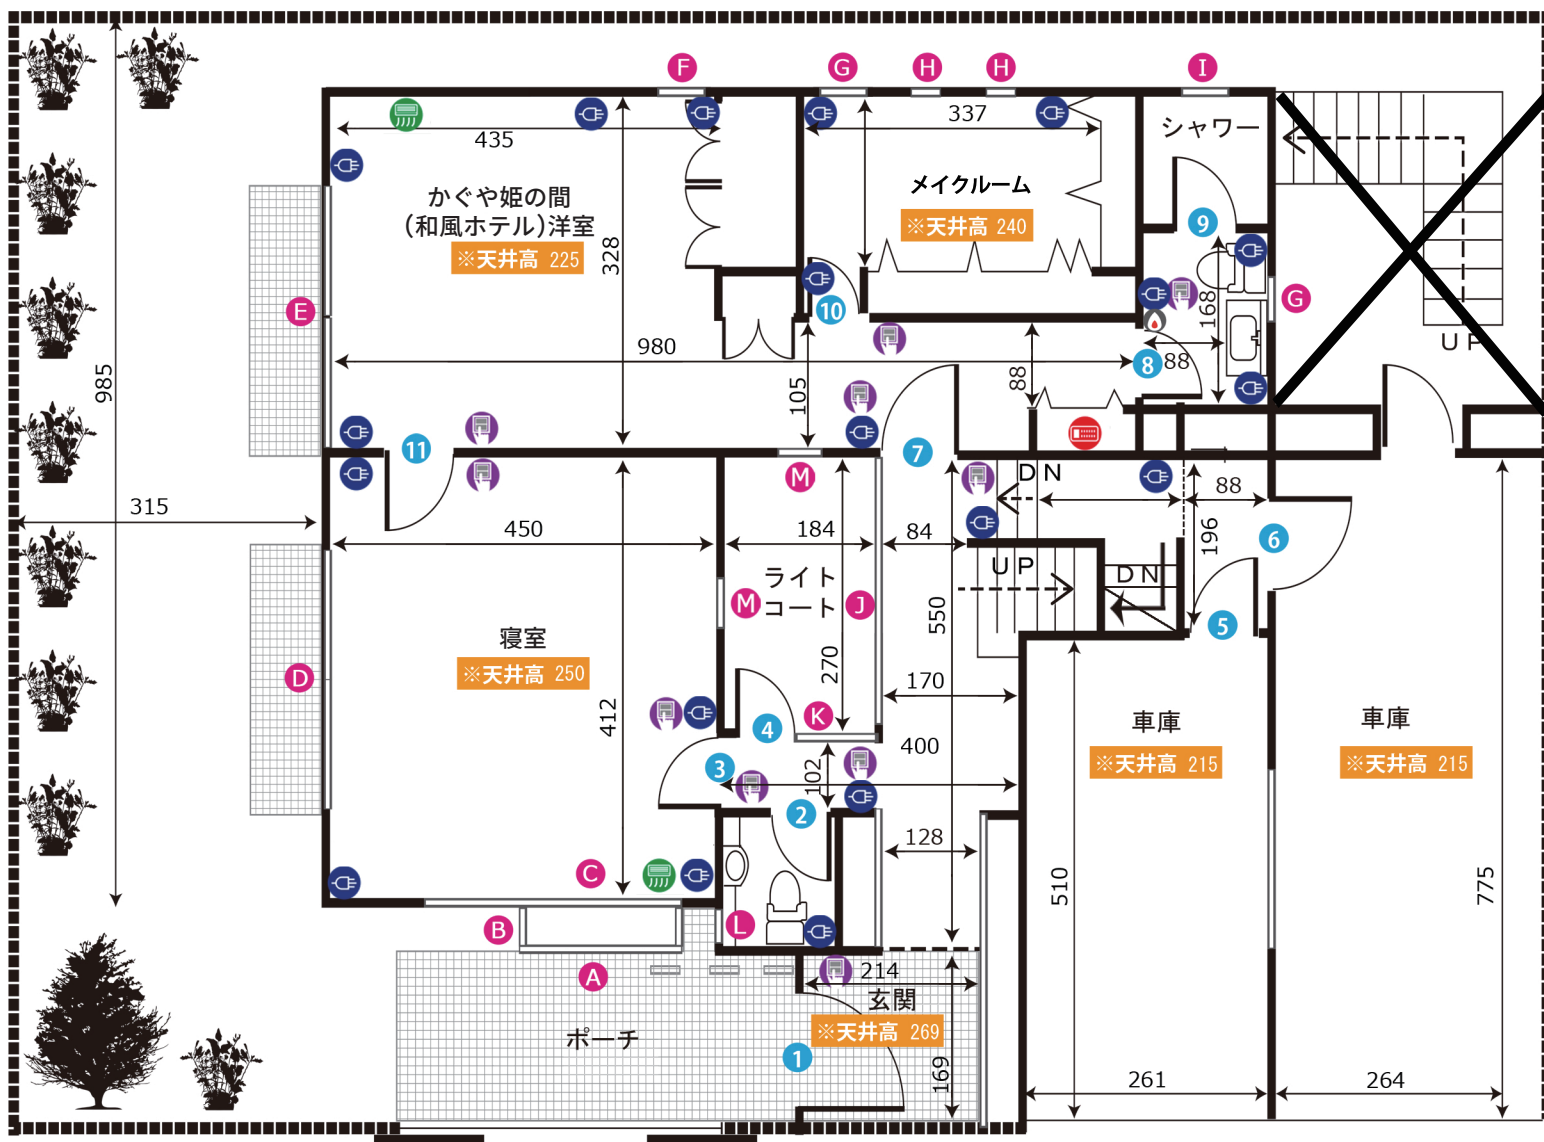

ドア間口寸法 (H x W)

①	220×98	⑦	190×83
②	209×55	⑧	188×73
③	205×83	⑨	189×67
④	205×74	⑩	194×69
⑤	193×70	⑪	190×80
⑥	189×75		

窓枠サイズ (H x W)

A	180×232	H	30×28
B	180×71	I	31×27
C	121×291	J	167×273
D	206×238	K	167×97
E	190×238	L	49×15
F	107×22	M	44×31
G	60×21		


図面内アイコンの説明

	コンセント
	照明スイッチ
	エアコン
	給湯パネル
	ブレーカー




赤堤 1 スタジオ2F

ADDRESS : 東京都世田谷区赤堤4-11-15

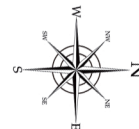

- 図面にアイコンの説明
- コンセント
 - 照明スイッチ
 - エアコン
 - 給湯パネル
 - ブレーカー

24時間撮影可能 電気容量 15K ゼネレータ使用可能 WiFiレンタル有り

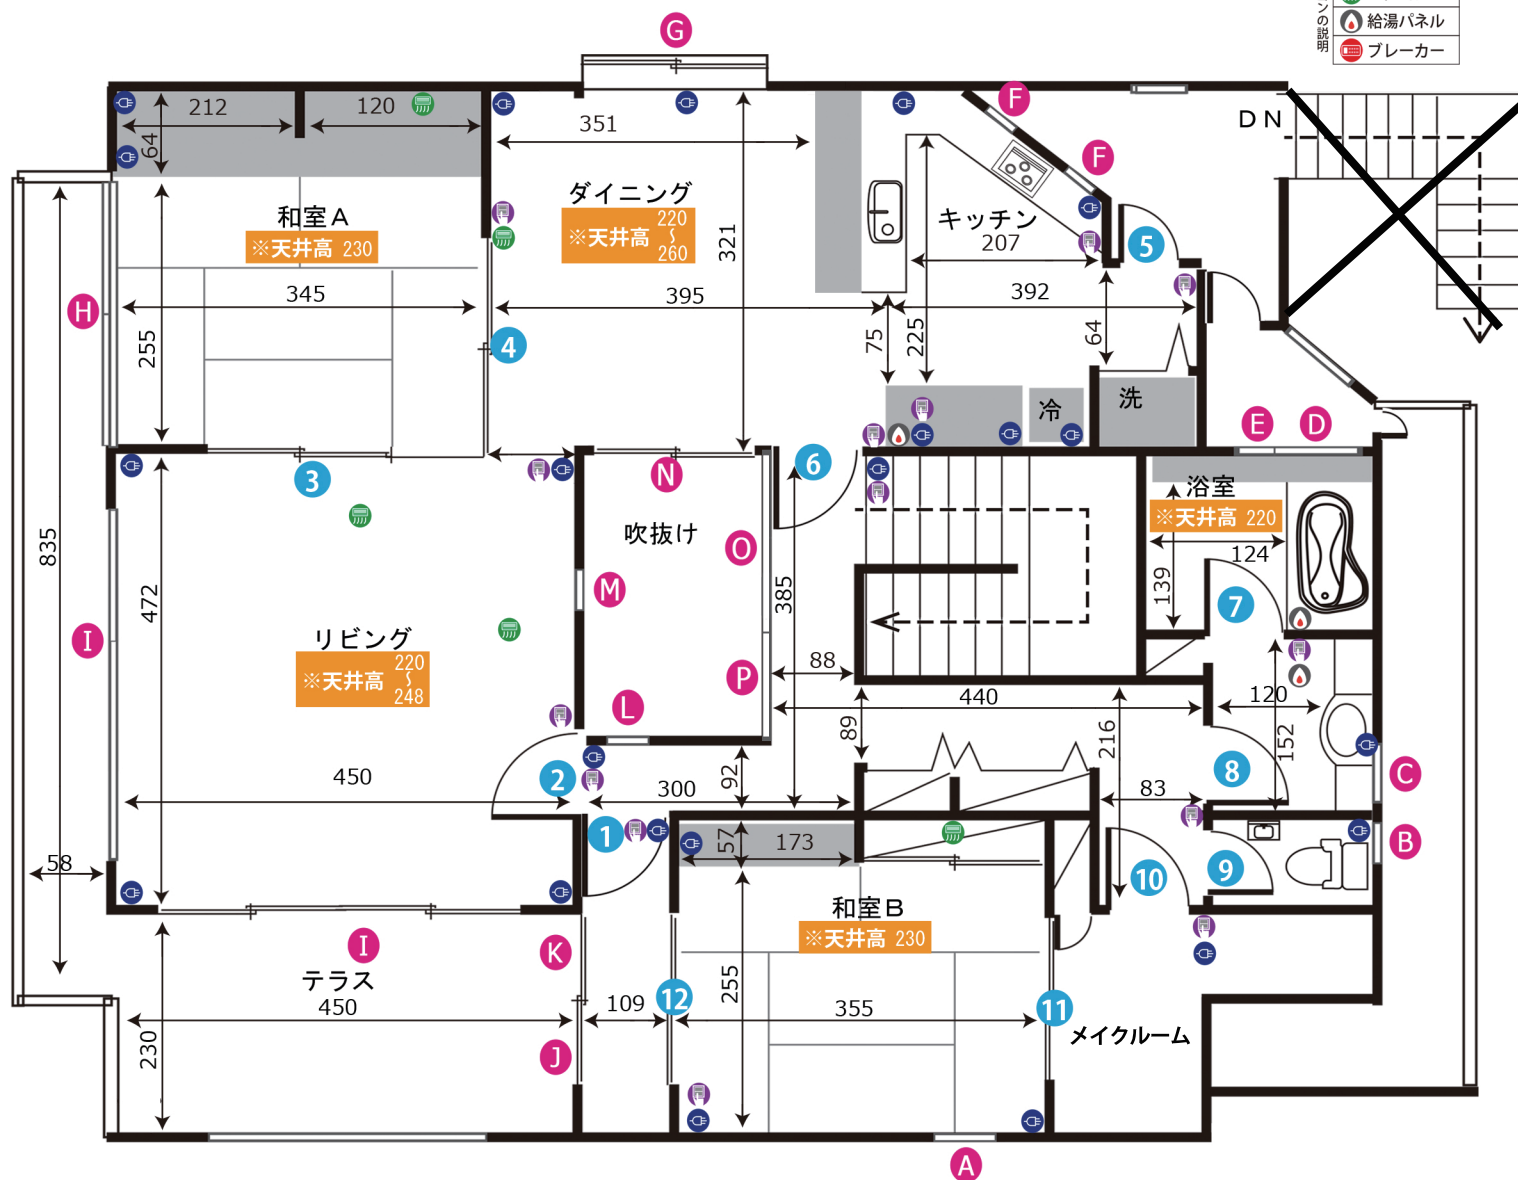

ドア間口寸法 (H x W)

1	210×80	7	180×68
2	209×85	8	186×74
3	195×94×3枚	9	186×59
4	176×147	10	187×77
5	185×67	11	170×80
6	207×77	12	173×125


窓枠サイズ (H x W)

A	103×100	G	83×127	L	36×49
B	59×26	H	185×230	M	44×31
C	64×31	I	213×310	N	119×84
D	80×80	J	198×124	O	130×191
E	77×19	K	198×74	P	120×67
F	30×31				



赤堤 1 スタジオ3F

ADDRESS: 東京都世田谷区赤堤4-11-15

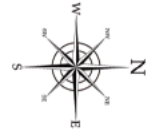

24時間撮影可能 電気容量 150A ゼネレーター要相談 WiFiレンタル有り



ドア間口寸法 (H x W)	
①	198×80
②	175×71
③	179×60
④	198×80
⑤	198×65

窓枠サイズ (H x W)	
A	139×157
B	180×165
C	178×145
D	23×69
E	22×19
F	44×32
G	33×31
H	直径60

コンセント
照明スイッチ
エアコン
給湯パネル
ブレーカー



赤堤 1 スタジオB1F

ADDRESS: 東京都世田谷区赤堤4-11-15



- 24h 24時間撮影可能
- 電気容量 150A
- ゼネレーター要相談
- WiFiレンタル有り

