



東大泉4Fスタジオ

ADDRESS : 東京都練馬区東大泉2-9-18 東大泉第2源ビル4F



9時～21時まで




電気容量 401 (5K) 402 (5K) 403 (3K)



ゼネレーター使用不可



レンタルWi-Fiあり

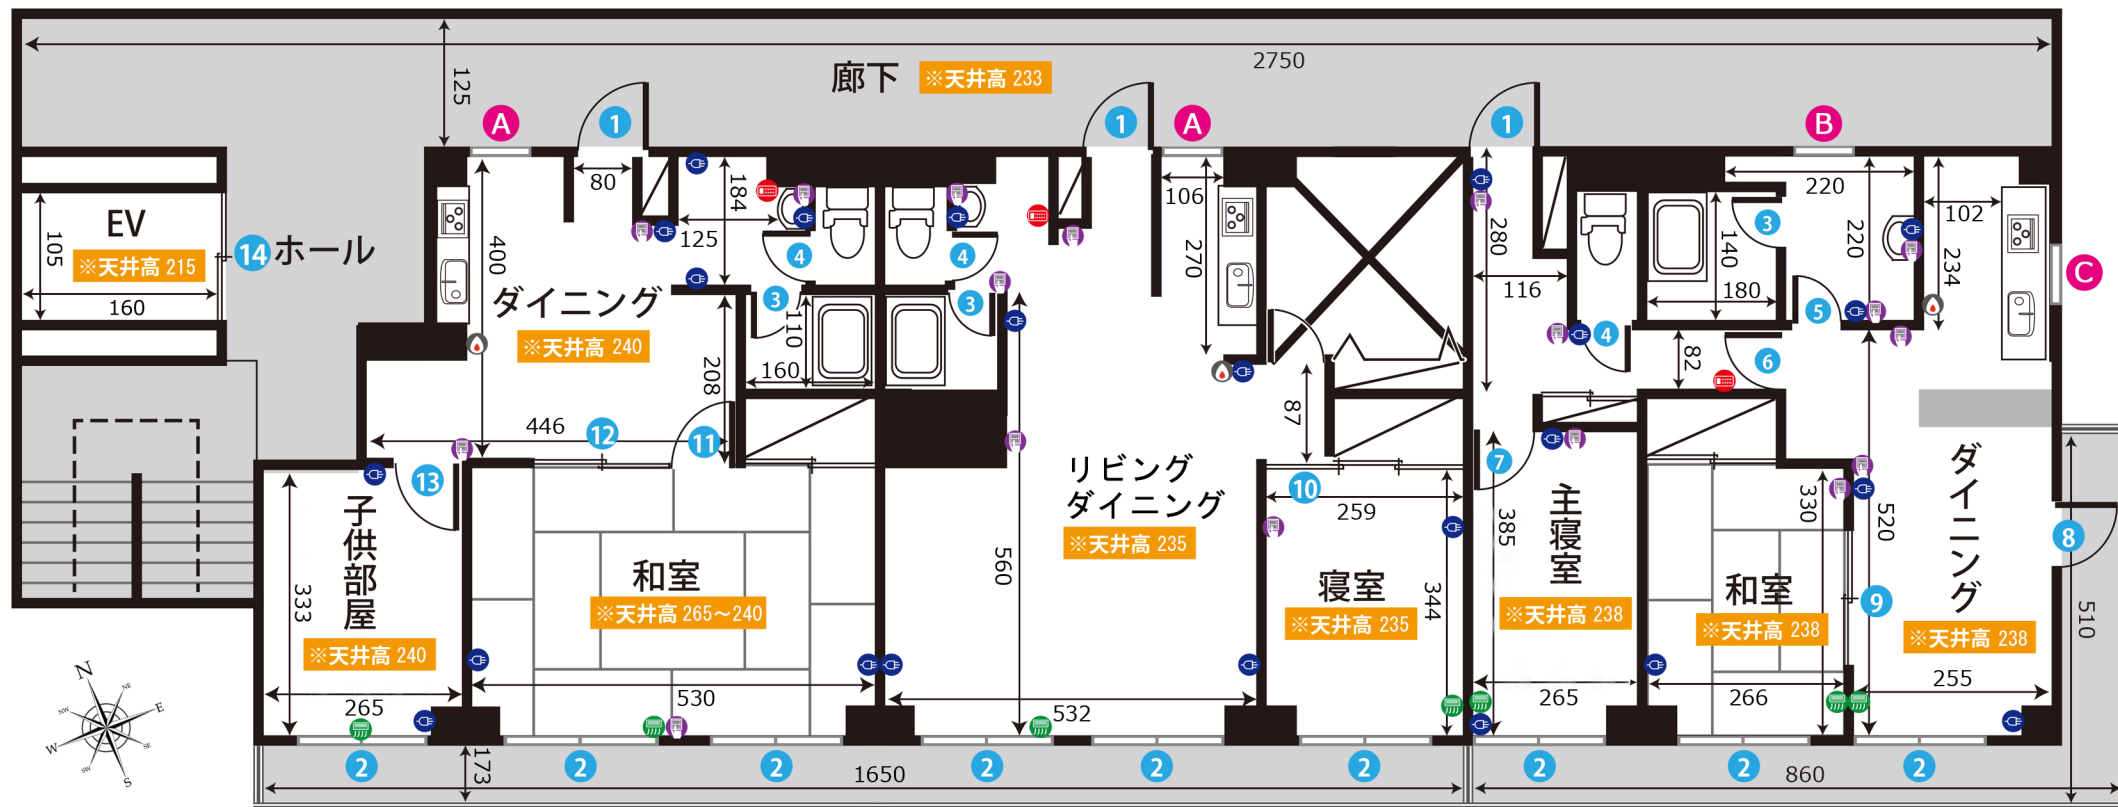

403号室

402号室

401号室

図面内アイコンの説明

- コンセント
- 照明スイッチ
- エアコン
- 給湯パネル
- ブレーカー

ドア間口寸法 (H x W)					
1	190×77	6	200×72	11	177×71
2	182×91	7	187×73	12	175×87
3	183×59	8	178×70	13	180×70
4	178×49	9	180×86	14	200×80
5	200×68	10	177×74		

窓枠サイズ (H x W)	
A	102×93
B	103×63
C	63×78

単位 : cm

作成日 : 2016/12/6