



谷原マンション2Fスタジオ


ADDRESS : 東京都練馬区谷原4-5-3 ゴールドコート谷原201・202・203・205・206・207号室

8時~23時まで

各部屋4K~6K

ゼネレーター使用可

レンタルWiFiあり

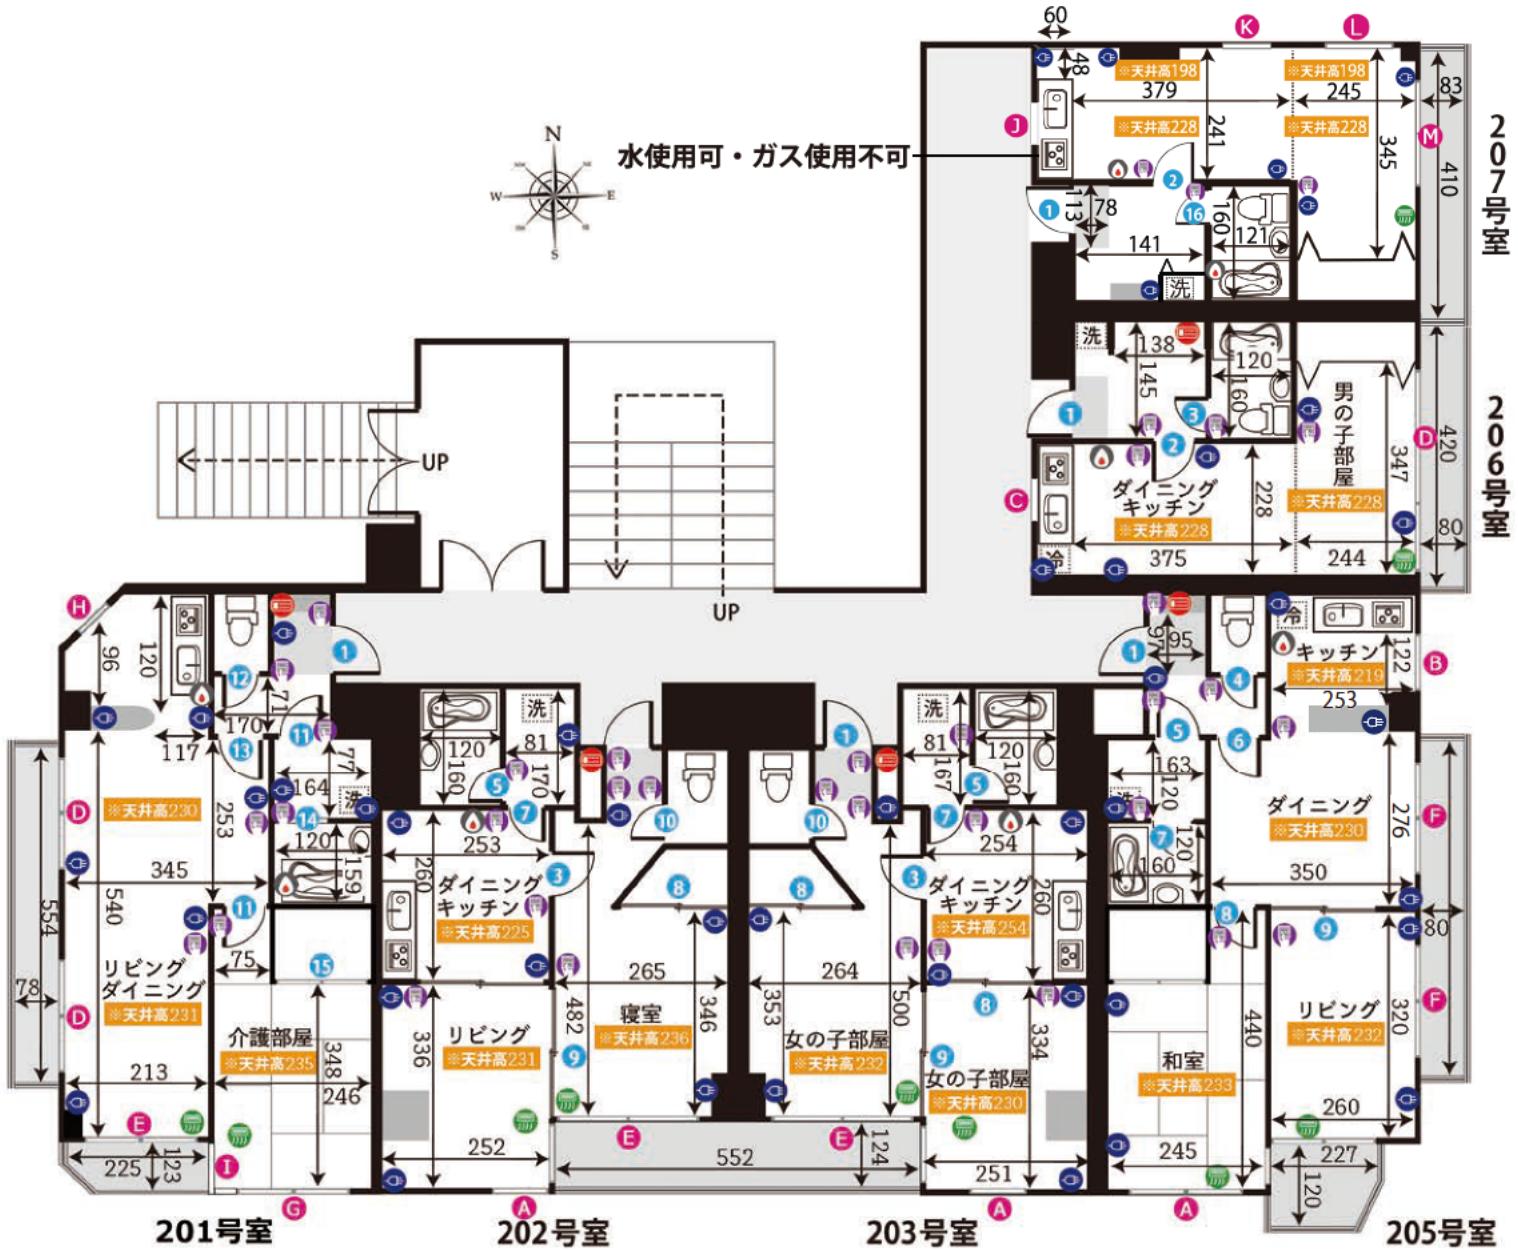

ドア間口寸法 (H x W)

①	189×76	⑥	180×71	⑪	178×63	⑯	172×60
②	180×77	⑦	180×46	⑫	178×53		
③	180×72	⑧	182×170	⑬	178×73		
④	180×53	⑨	181×209	⑭	182×59		
⑤	180×59	⑩	184×53	⑮	180×160		

窓枠サイズ (H x W)					
①	92×81	⑥	181×180	⑫	113×71
②	92×40	⑦	92×199	⑬	112×151
③	90×90	⑧	111×40	⑭	171×181
④	181×181	⑨	92×89		
⑤	181×160	⑩	91.5×90.5		

- 図面内アイコンの説明
- ① コンセント
 - ② 照明スイッチ
 - ③ エアコン
 - ④ 給湯パネル
 - ⑤ プレーカー

単位 : cm
作成日 : 2021/04/11