



谷原マンション2Fスタジオ


ADDRESS : 東京都練馬区谷原4-5-3 ゴールドコート谷原201・202・203・205・206・207号室

24h 8時~23時まで

各部屋4K~6K

ゼネレーター使用可

レンタルWiFiあり

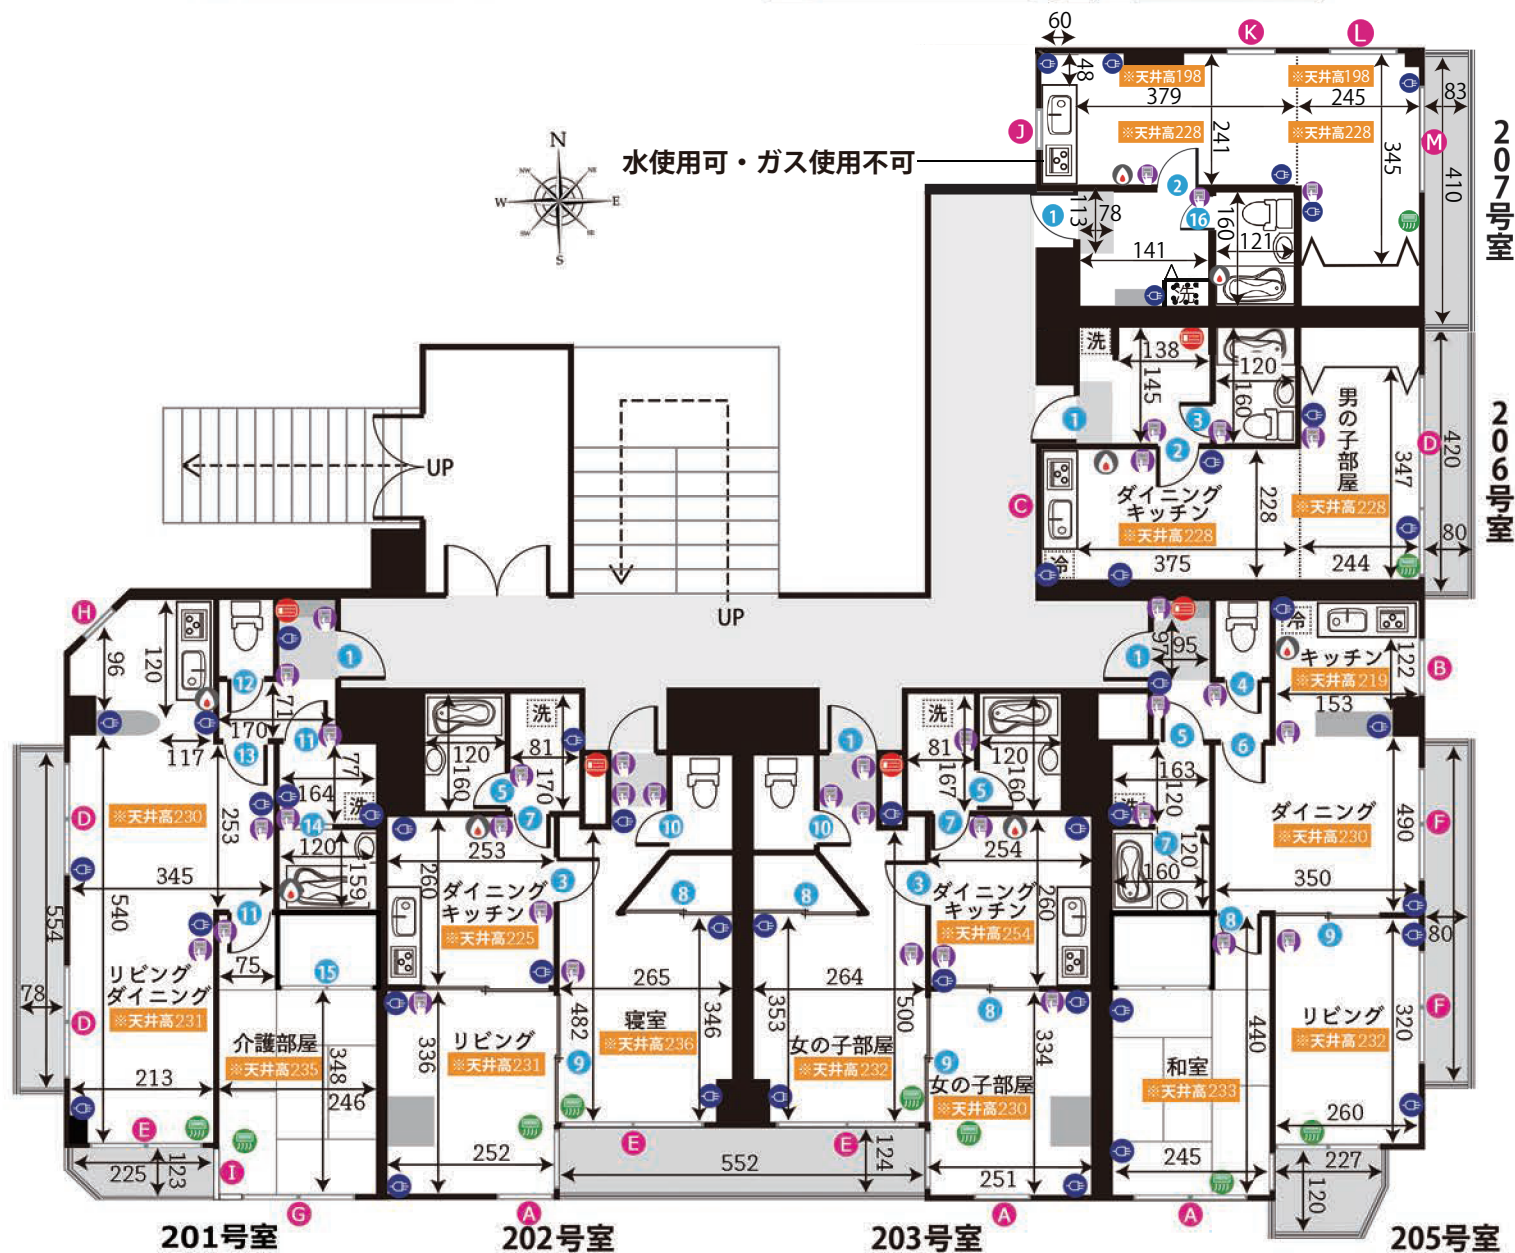

ドア間口寸法 (H x W)							
1	189×76	6	180×71	11	178×63	16	172×60
2	180×77	7	180×46	12	178×53		
3	180×72	8	182×170	13	178×73		
4	180×53	9	181×209	14	182×59		
5	180×59	10	184×53	15	180×160		

窓枠サイズ (H x W)					
A	92×81	F	181×180	K	113×71
B	92×40	G	92×199	L	112×151
C	90×90	H	111×40	M	171×181
D	181×181	I	92×89		
E	181×160	J	91.5×90.5		

- 図面内アラインの説明
- コンセント
 - 照明スイッチ
 - エアコン
 - 給湯パネル
 - ブレーカー

単位: cm
作成日: 2018/11/21