



明大前スタジオ 1F

ADDRESS : 東京都世田谷区松原1-51-1



24時間撮影可能





電気容量 75A



ゼネレーター使用可



有線・無線LANあり

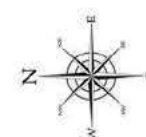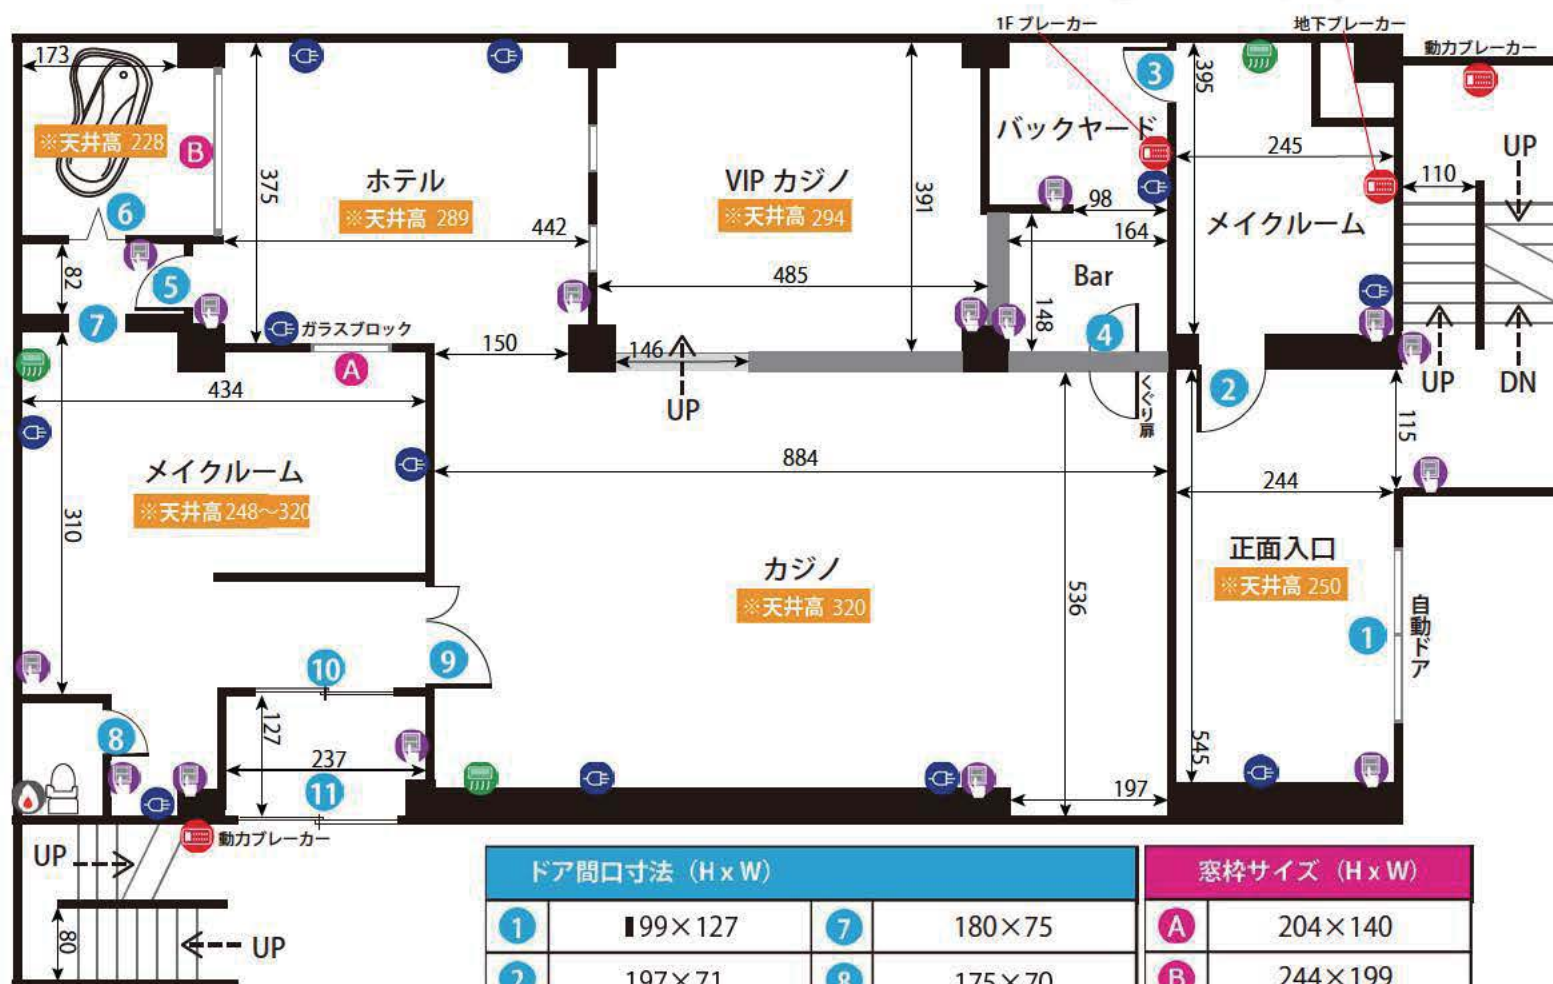

ドア間口寸法 (H x W)			
1	199 x 127	7	180 x 75
2	197 x 71	8	175 x 70
3	180 x 75	9	200 x 118
4	112 x 62	10	200 x 210
5	199 x 66	11	204 x 190
6	180 x 65		

窓枠サイズ (H x W)	
A	204 x 140
B	244 x 199

コンセント
照明スイッチ
エアコン
給湯パネル
ブレーカー

単位 : cm
作成日 : 2018/11/3



明大前スタジオ 2F

ADDRESS : 東京都世田谷区松原1-51-1



24時間撮影可能




電気容量 75A



ゼネレーター使用可



有線・無線LANあり

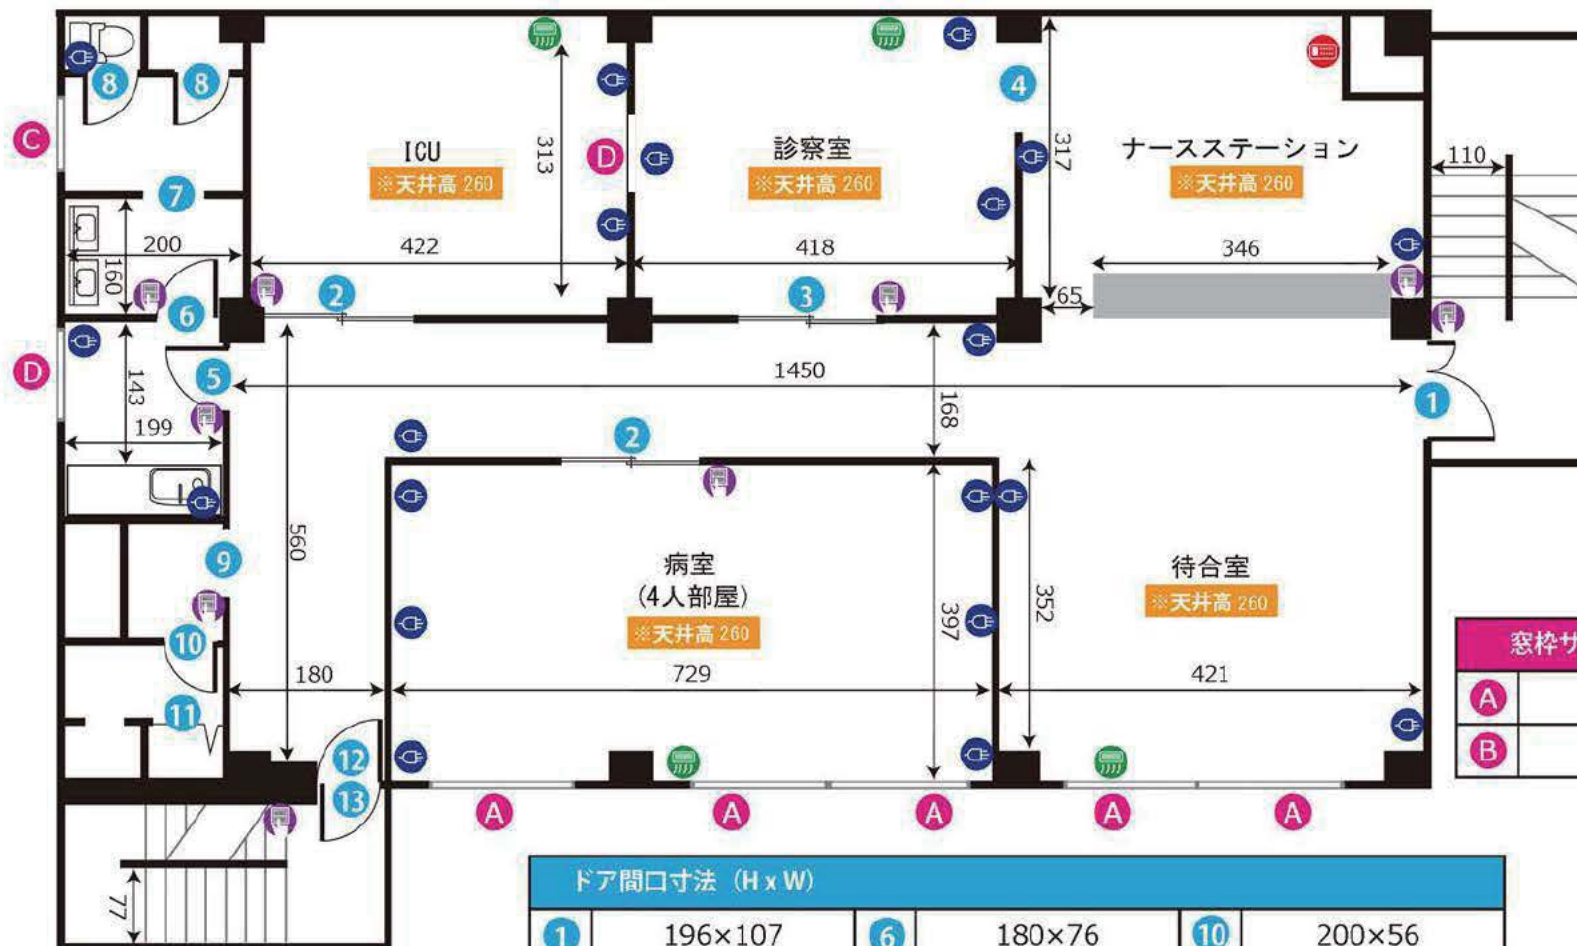

2Fの給湯パネルは1Fにあります。

窓枠サイズ (H x W)			
A	174×170	C	90×150
B	90×120	D	89×137

ドア間口寸法 (H x W)					
1	196×107	6	180×76	10	200×56
2	197×123	7	183×67	11	190×67
3	197×231	8	185×53	12	181×81
4	199×90	9	196×80	13	177×77
5	195×77				

図面内アイコンの説明		コンセント
		照明スイッチ
		エアコン
		給湯パネル
		ブレーカー

単位 : cm

作成日 : 2016/7/28



明大前スタジオ 3F

ADDRESS : 東京都世田谷区松原1-51-1



24時間撮影可能




電気容量75A



ゼネレーター使用可



有線・無線LANあり

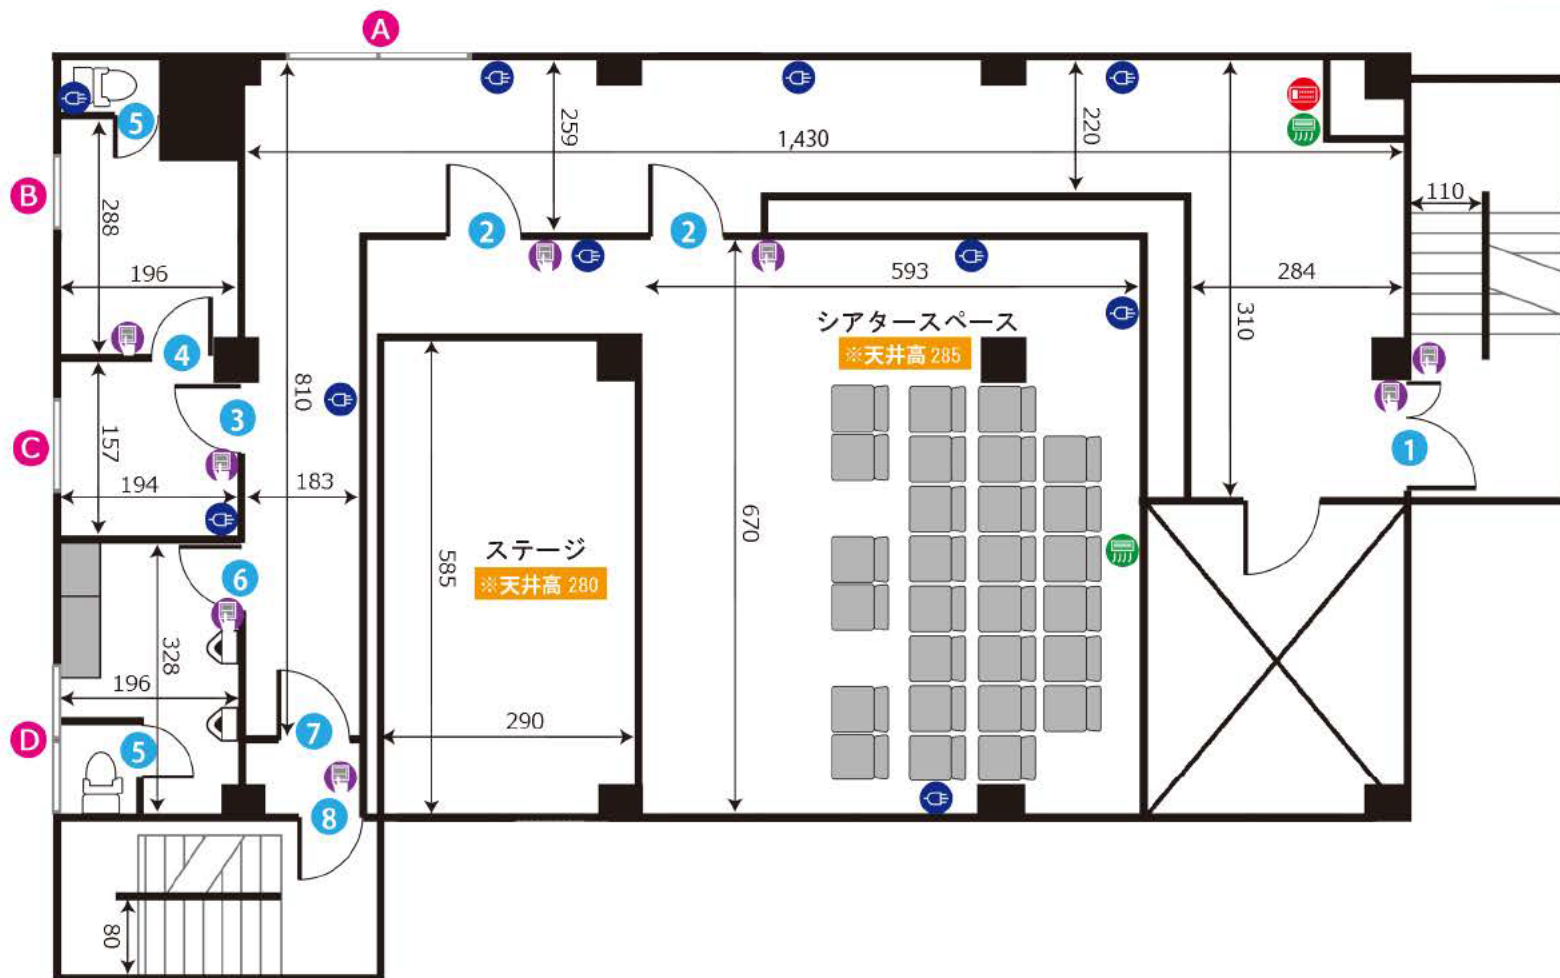

ドア間口寸法 (H x W)

1	196×113	4	179×75	7	199×88
2	194×96	5	185×60	8	177×88
3	195×80	6	195×73		

窓枠サイズ (H x W)

A	175×170	C	90×150
B	90×120	D	60×180


コンセント
照明スイッチ
エアコン
給湯パネル
ブレイカー

単位 : cm

作成日 : 2016/7/28

ADDRESS : 東京都世田谷区松原1-51-1

有線・無線LANあり

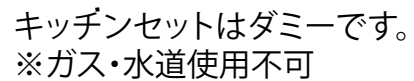

作成日： 2023/9/25



明大前スタジオ 屋上

ADDRESS: 東京都世田谷区松原1-51-1



24時間撮影可能




電気容量 30A



ゼネレーター使用可



有線・無線LANあり

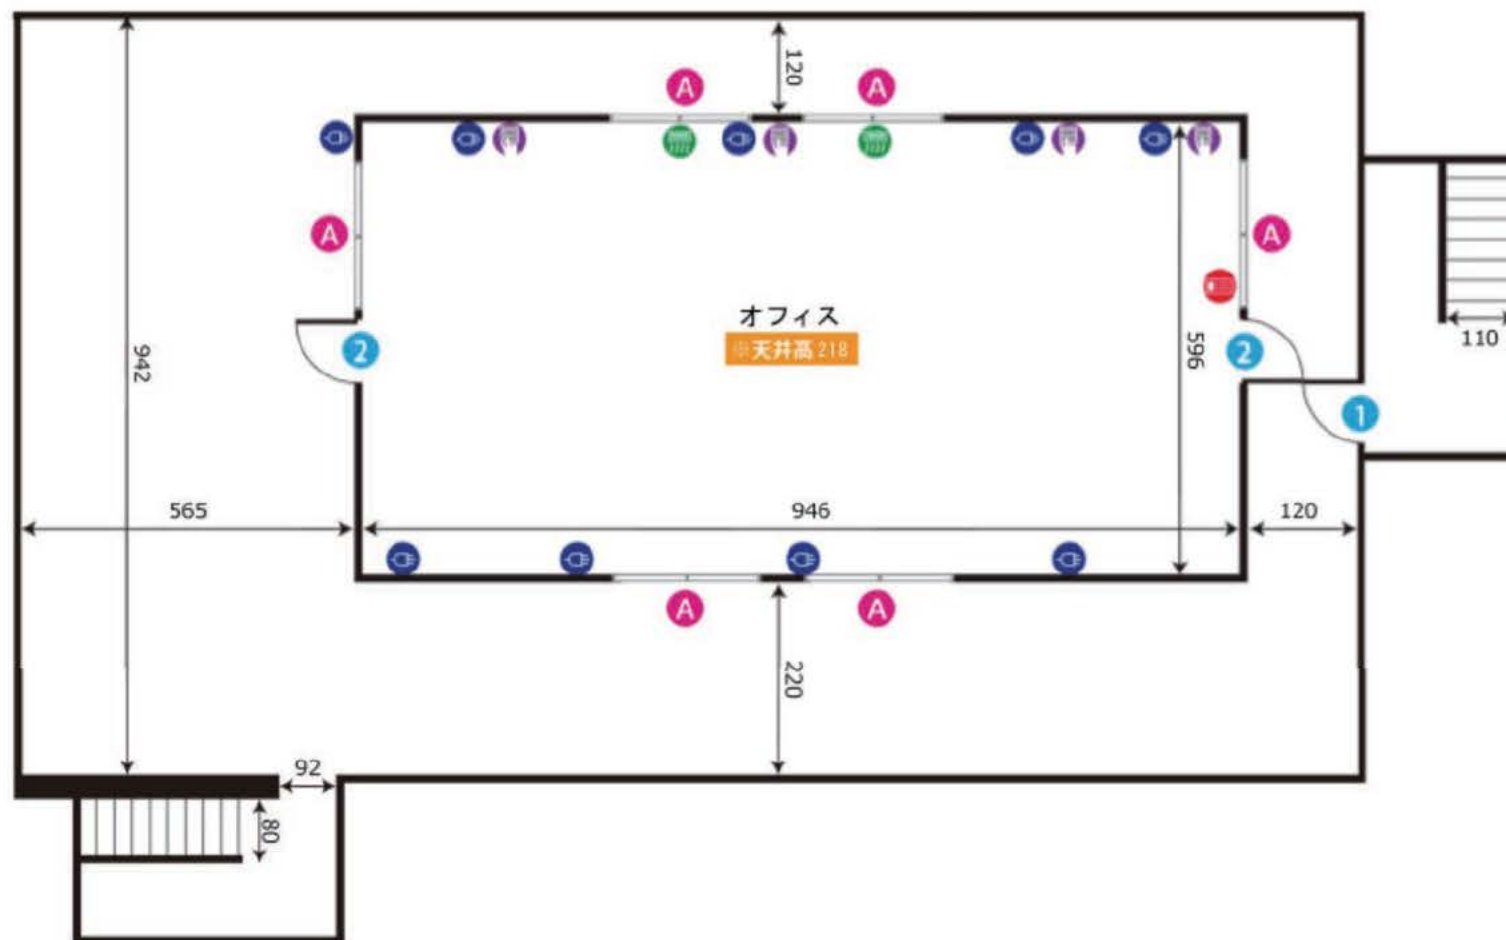

ドア開口寸法 (H x W)

1	191×113
2	180×73

窓枠サイズ (H x W)

A	78×170
---	--------

コンセント
照明スイッチ
エアコン
給湯パネル
ブレーカー

単位: cm

作成日: 2016/7/28



明大前スタジオ 地下

ADDRESS : 東京都世田谷区松原1-51-1



24時間撮影可能





電気容量 75A



ゼネレーター使用可



有線・無線LANあり

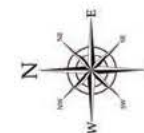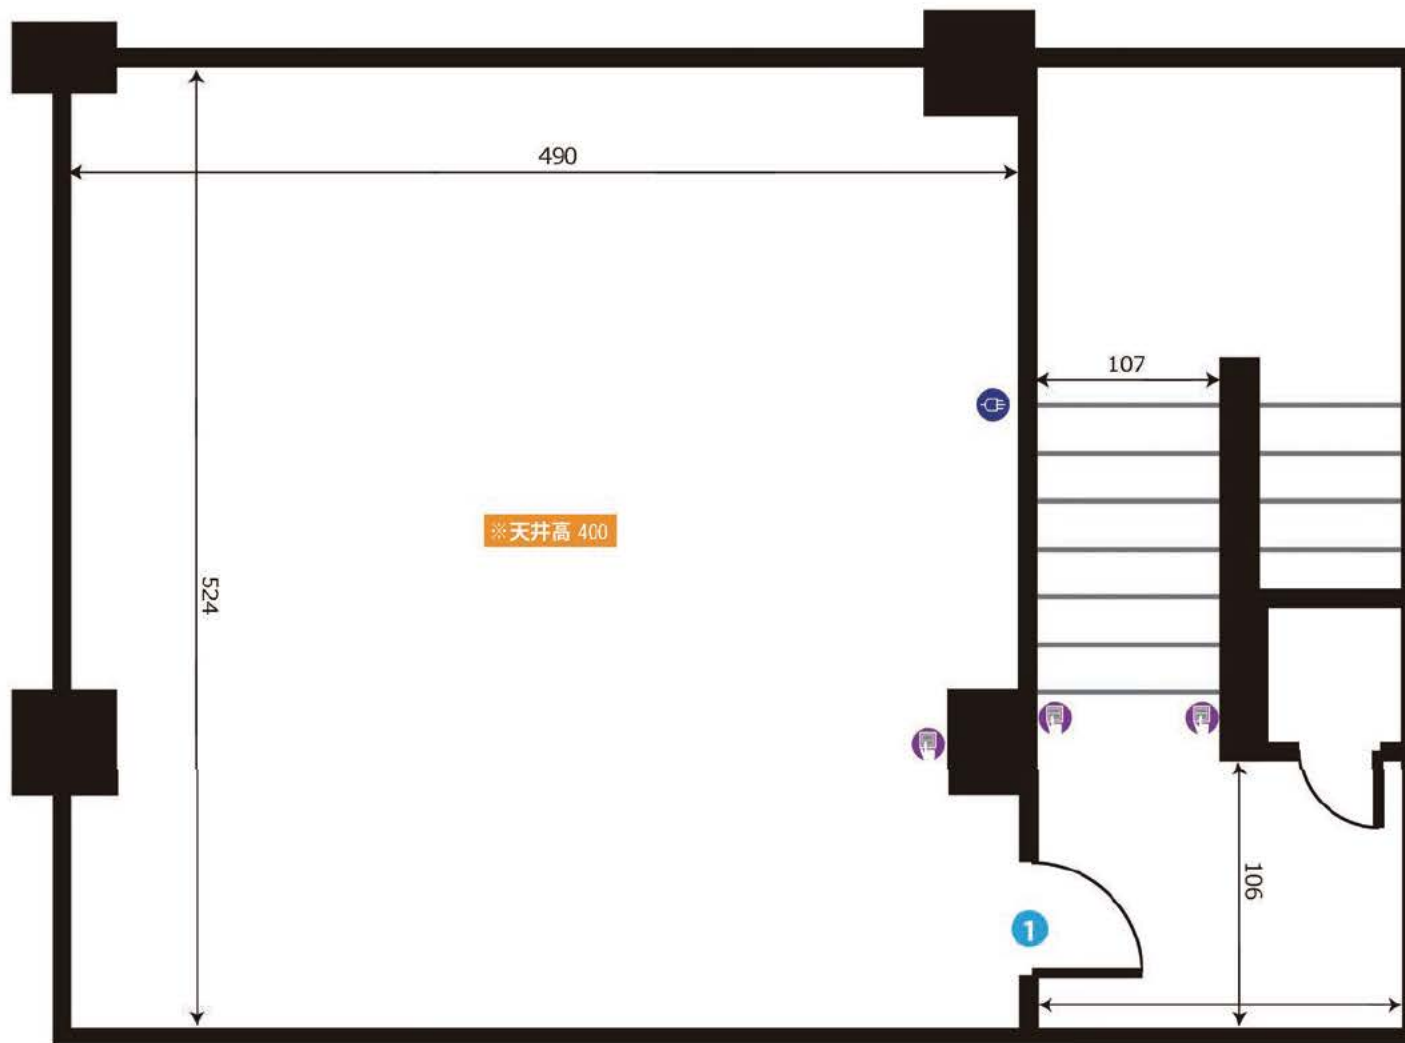

ドア間口寸法 (H x W)

1 207×80

図内アイコンの説明		コンセント
		照明スイッチ
		エアコン
		給湯パネル
		ブレーカー

地下のブレーカーは、1Fメイクルーム内にあります。

単位 : cm

作成日 : 2016/7/28