



# 北新宿スタジオ 1F


ADDRESS : 東京都新宿区北新宿3-14-8

24h 24時間撮影可能

電気容量 15K

ゼネレーター要相談

Wi-Fiレンタルあり

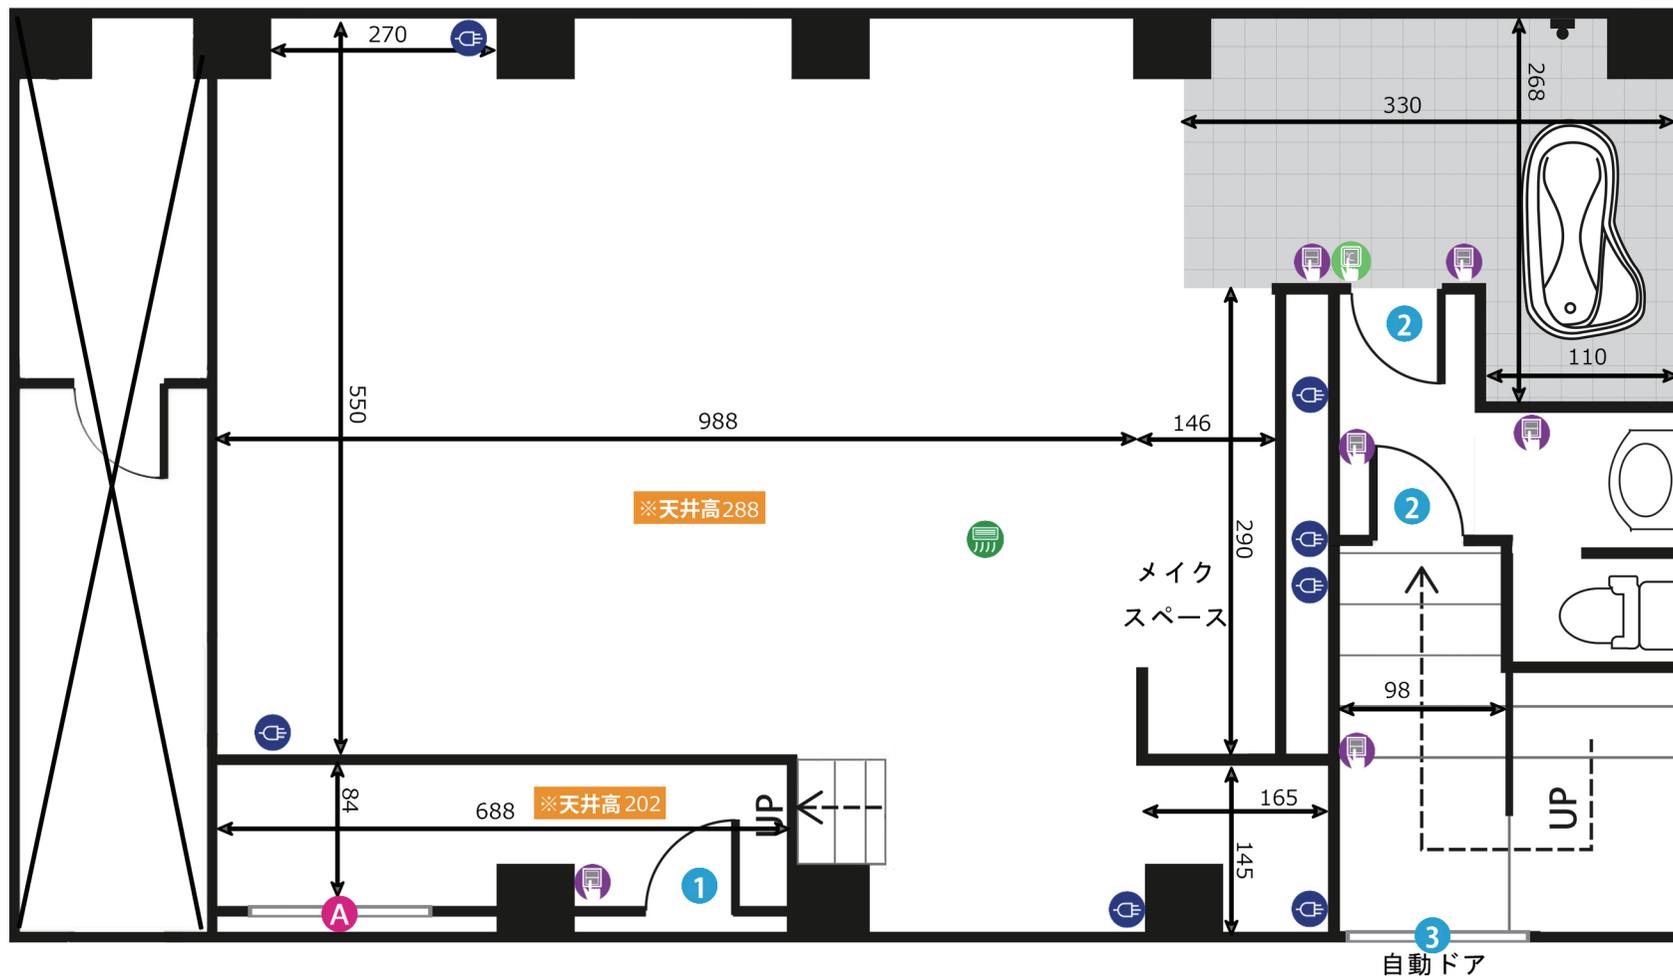

窓枠サイズ (H x W)	
A	75 x 135

ドア開講寸法 (H x W)			
1	187 x 88	3	180 x 86
2	180 x 82		

- 図面内アイコンの説明
- コンセント
  - 照明スイッチ
  - エアコン
  - ワイヤードリモコン
  - 給湯パネル
  - ブレーカー



# 北新宿スタジオ 2F


ADDRESS : 東京都新宿区北新宿3-14-8

24h 24時間撮影可能

電気容量 15K

ゼネレーター要相談

Wi-Fiレンタルあり

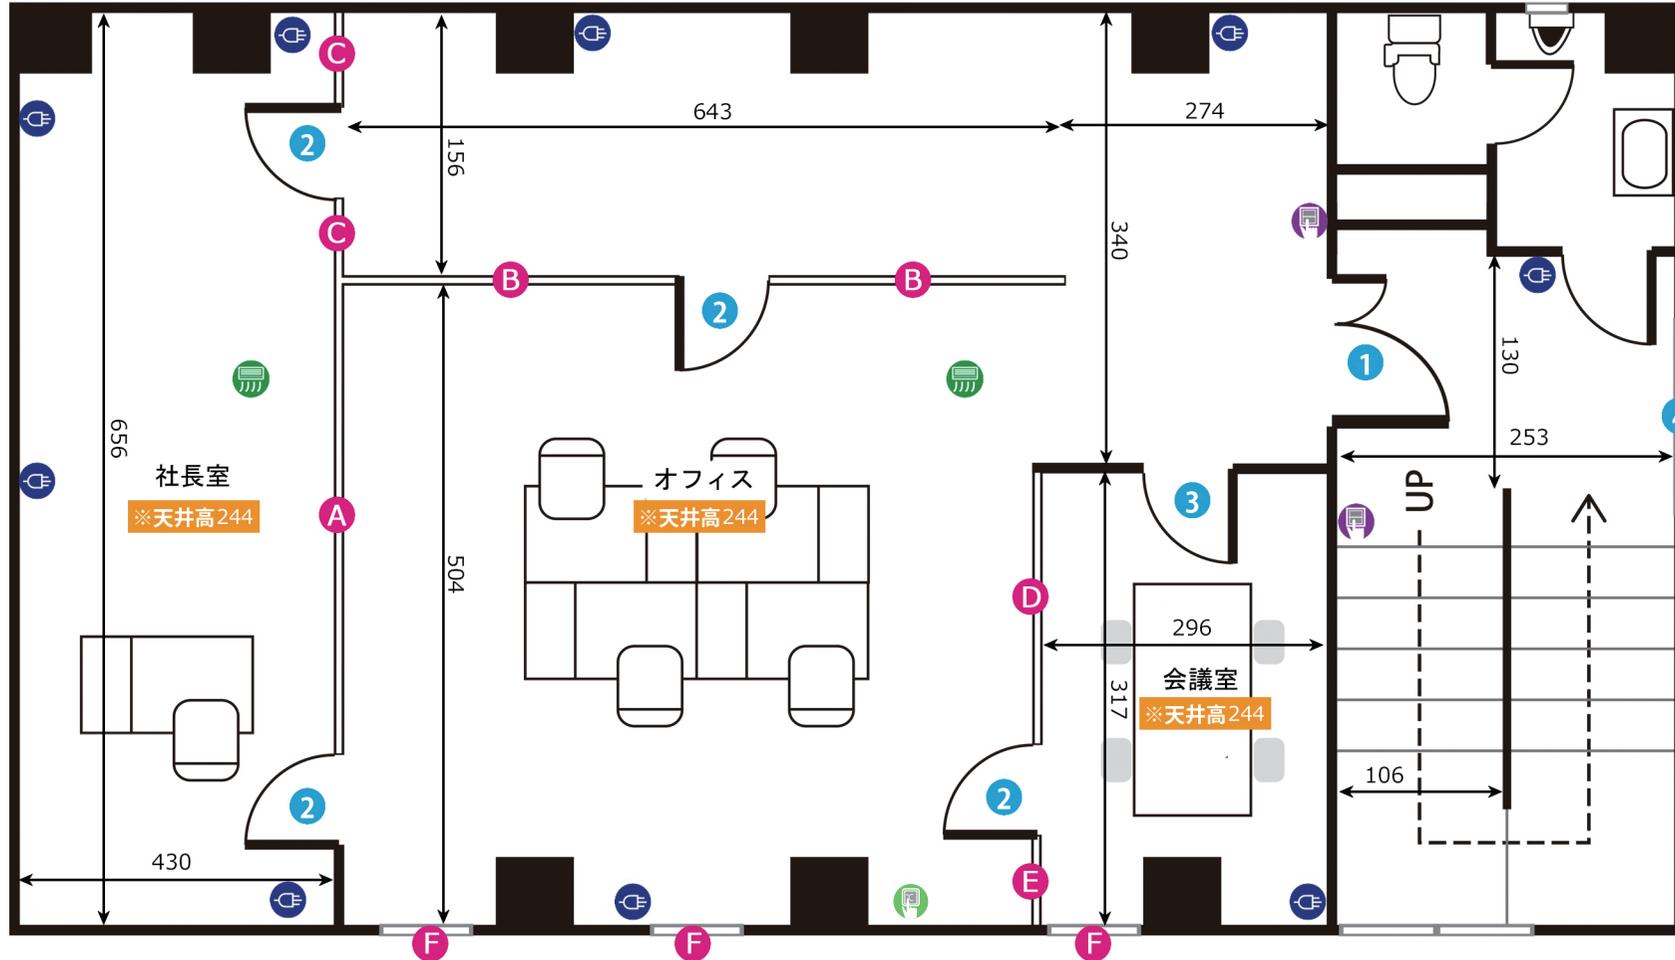

窓枠サイズ (H x W)			
A	230 x 350	E	230 x 52
B	230 x 267	F	120 x 65
C	230 x 28		
D	230 x 168		

ドア開講寸法 (H x W)			
1	216 x 160	3	198 x 79
2	240 x 85	4	217 x 82

- 図面内アイコンの説明
- コンセント
  - 照明スイッチ
  - エアコン
  - ワイヤードリモコン
  - 給湯パネル
  - ブレーカー



# 北新宿スタジオ 3F


ADDRESS : 東京都新宿区北新宿3-14-8

24時間撮影可能

電気容量 15K

ゼネレーター要相談

Wi-Fiレンタルあり

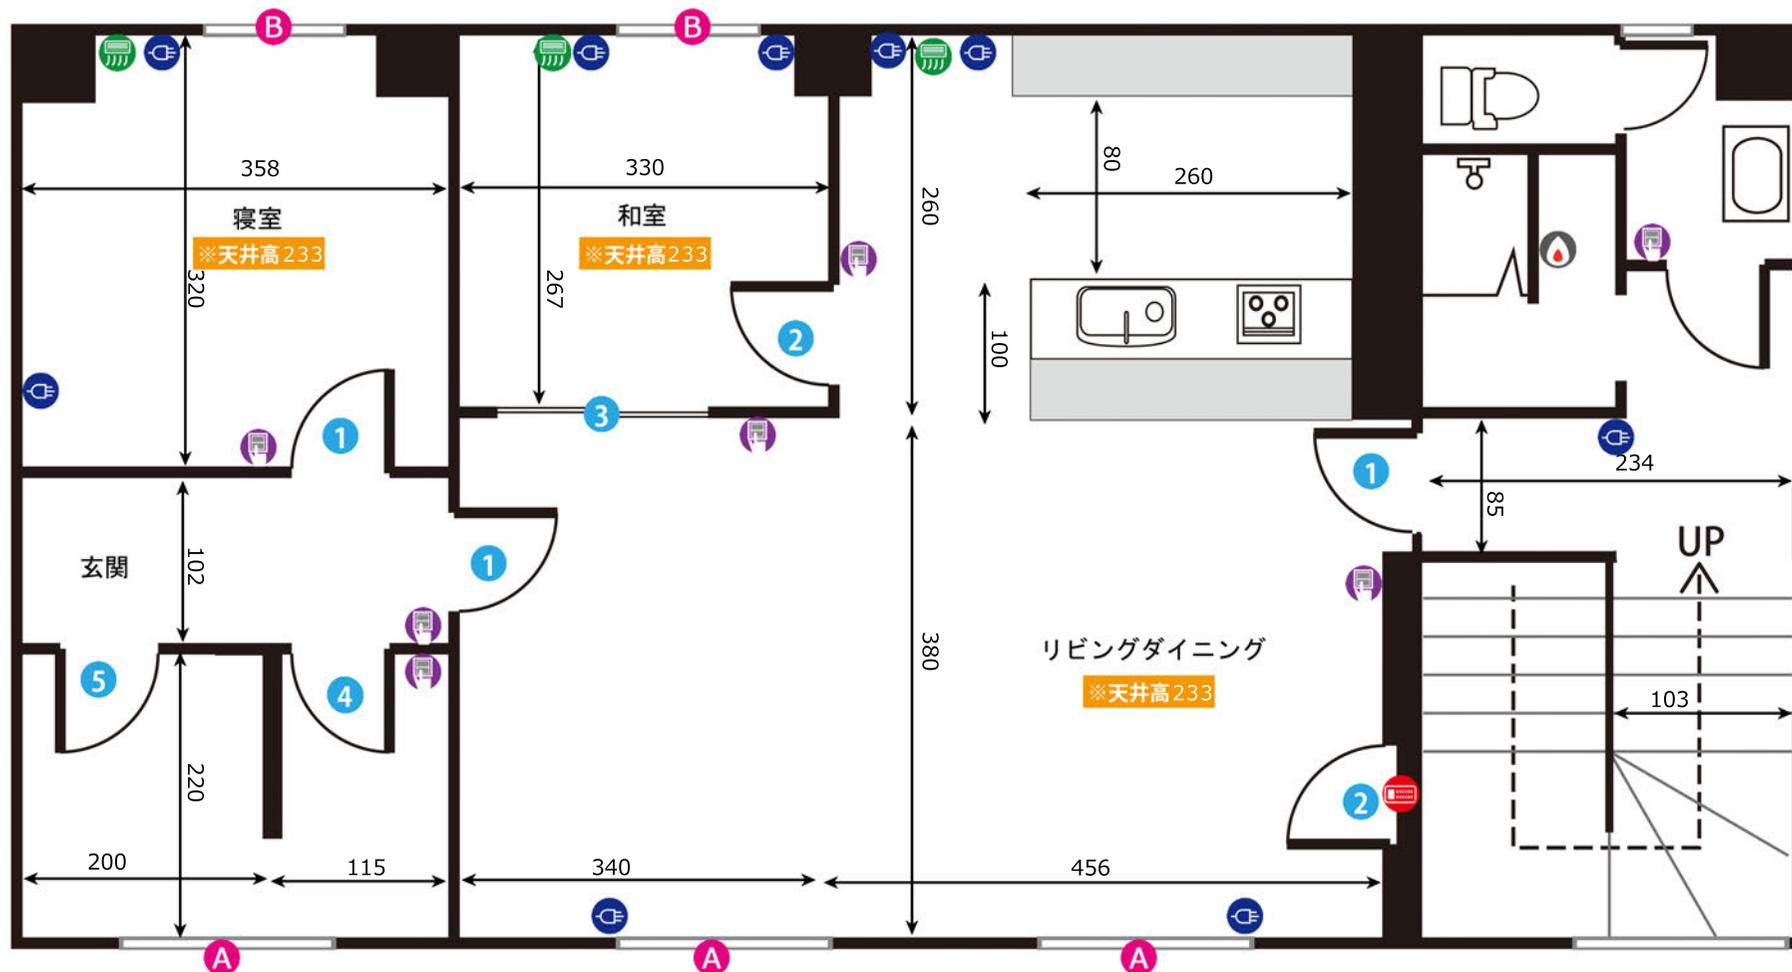

窓枠サイズ (H x W)			
A	96×158	B	110×170

ドア開講寸法 (H x W)			
1	200×79	4	192×52
2	200×70	5	200×85
3	200×160		

- 図面内アイコンの説明
- コンセント
  - 照明スイッチ
  - エアコン
  - 給湯パネル
  - プレーカー

単位: cm

作成日: 2016/07/13