



豪徳寺スタジオ 1F



ADDRESS : 東京都世田谷区赤堤 1-19-20

24h 8時~21時まで

電気容量 50A

ゼネレーター要相談

WiFiレンタルあり

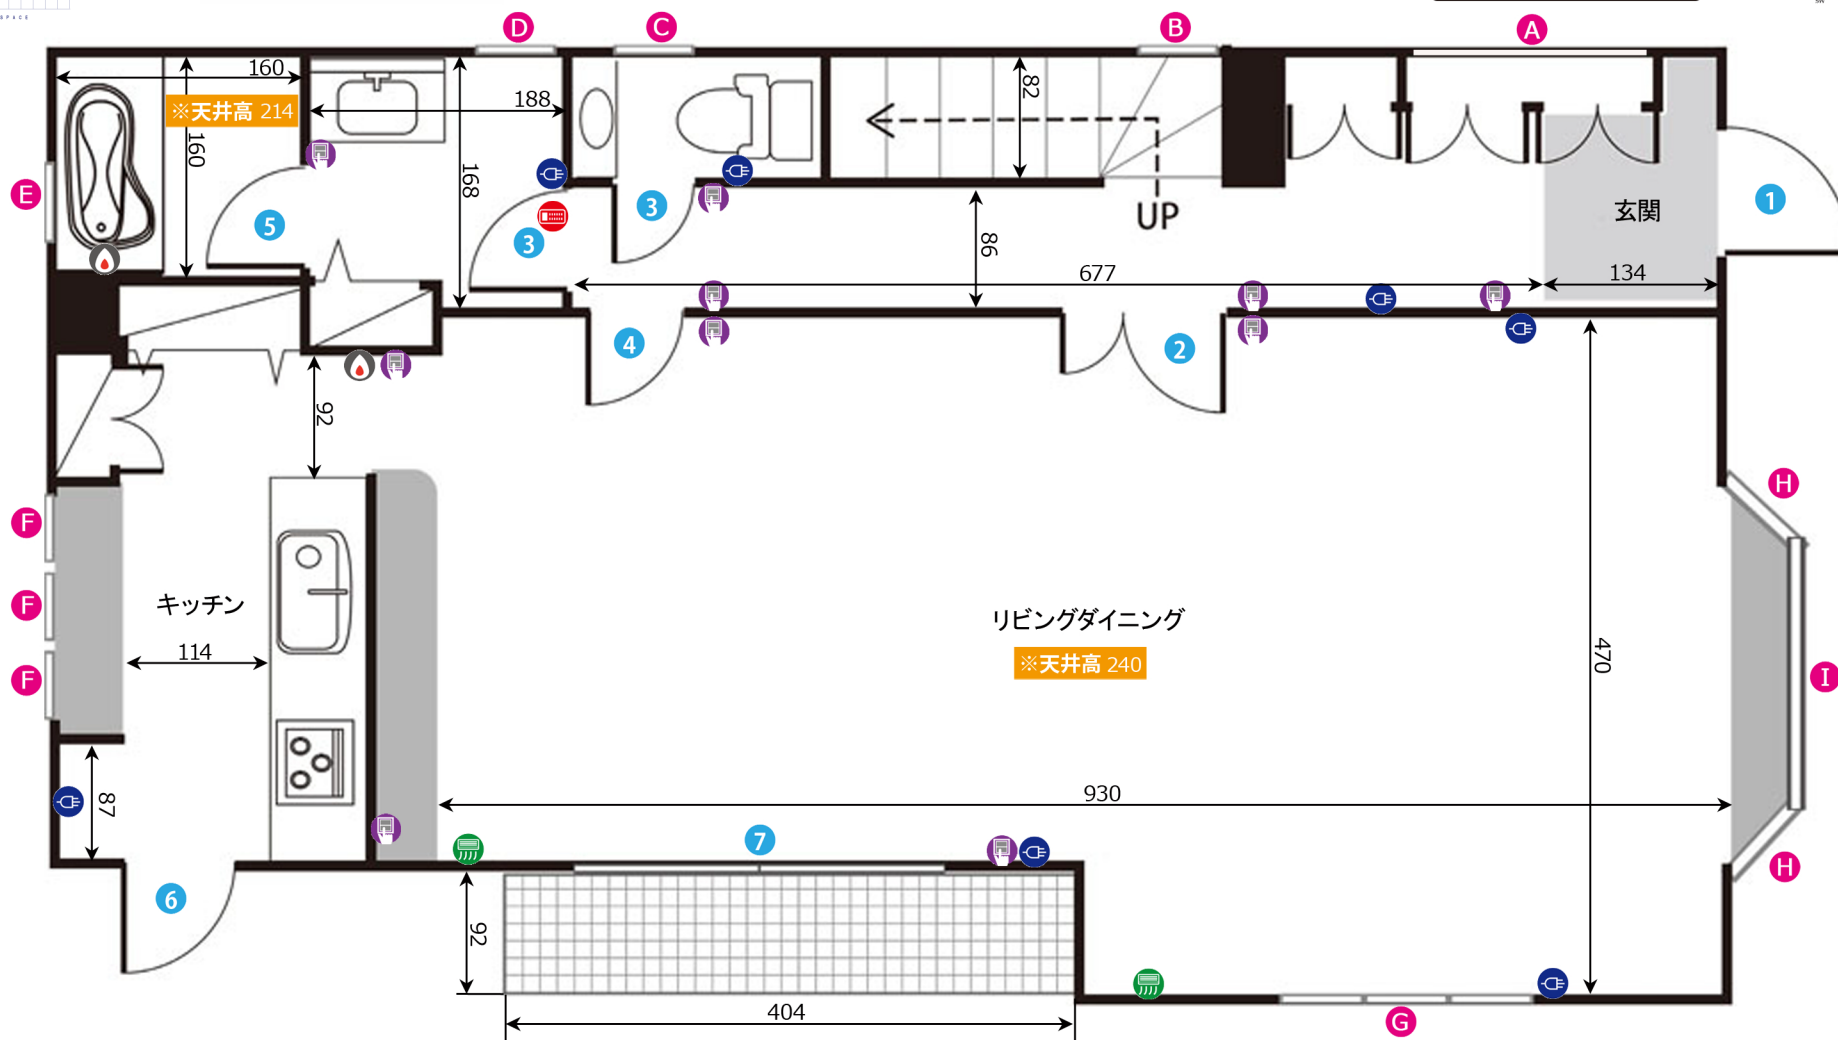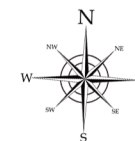

ドア間口寸法 (H x W)

1	231×87	5	173×63
2	198×114	6	179×69
3	192×60	7	201×245
4	198×69		

窓枠サイズ (H x W)

A	100×120	D	84×56	G	130×166
B	100×75	E	114×35	H	135×39
C	67×37	F	53×55	I	135×162

図面内アイコンの説明

	コンセント
	照明スイッチ
	エアコン
	給湯パネル
	プレーカー

単位:cm

作成日:2016/05/13



豪徳寺スタジオ 2F

ADDRESS : 東京都世田谷区赤堤 1-19-20



8時~21時まで





電気容量 50A



ゼネレーター要相談



WiFiレンタルあり

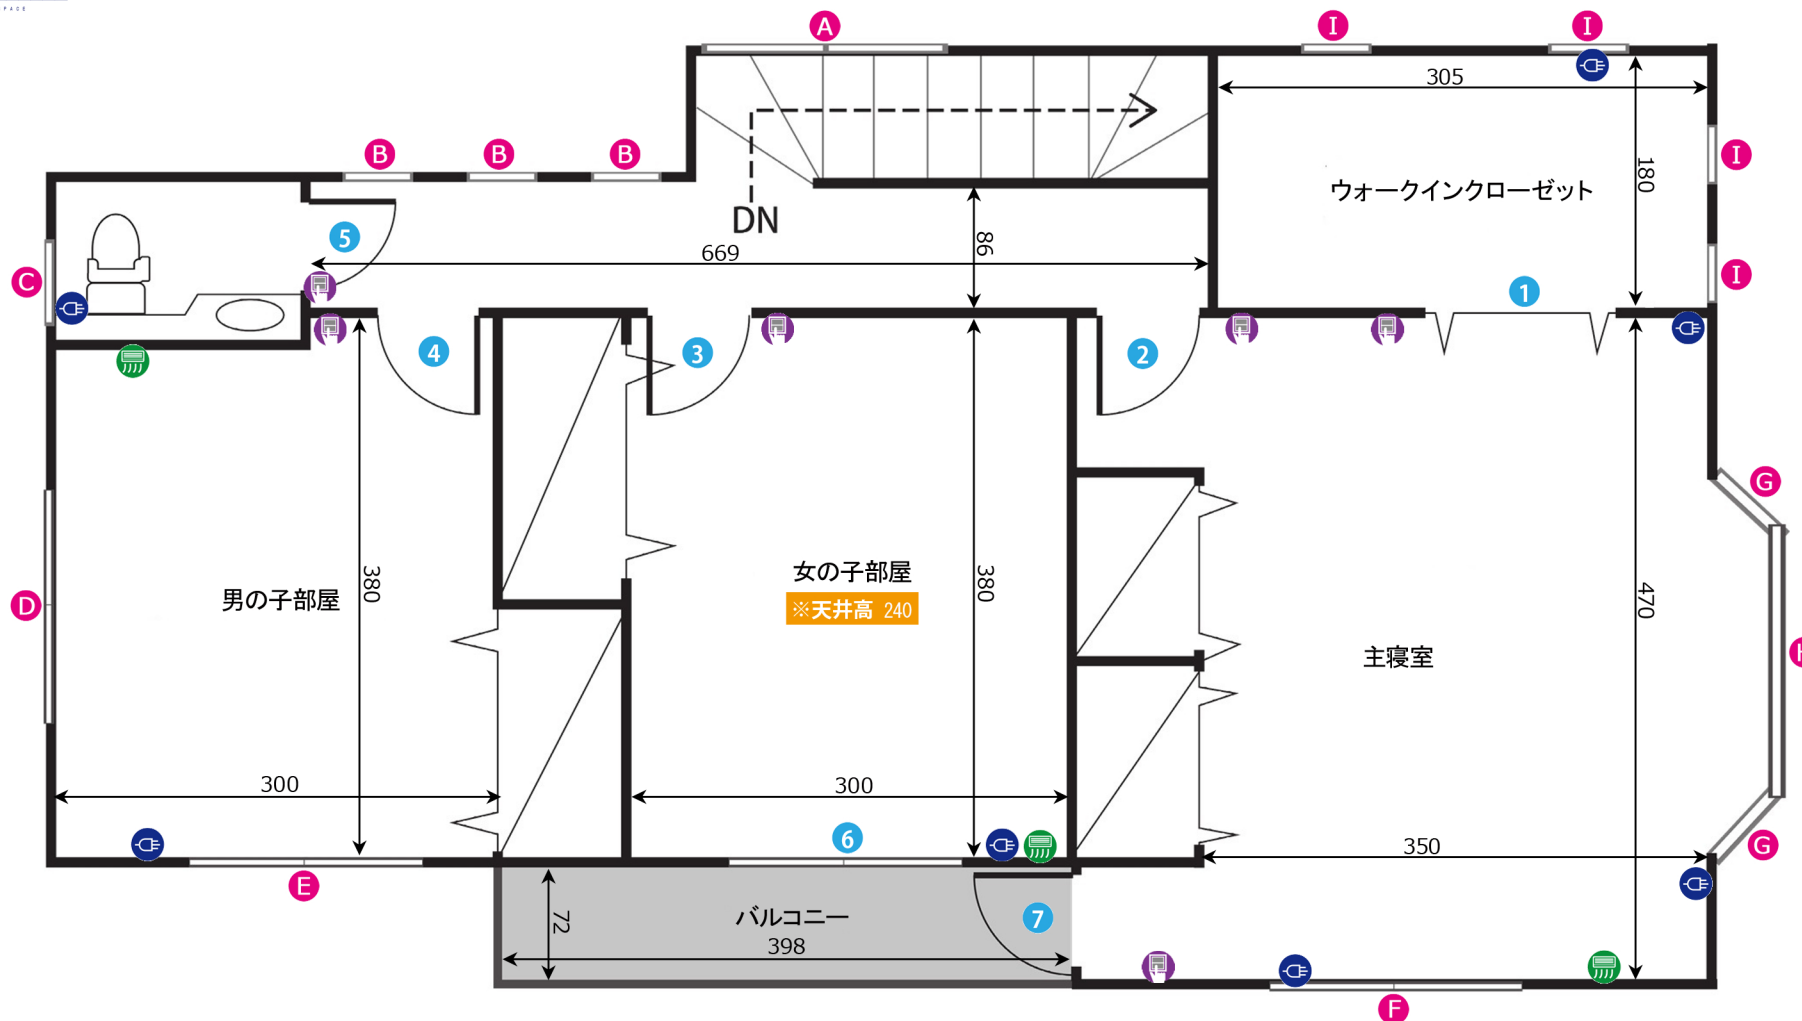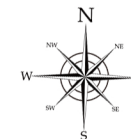

ドア間口寸法 (H x W)			
1	199×160	5	192×60
2	198×69	6	176×160
3	199×70	7	200×60
4	198×69		

窓枠サイズ (H x W)			
A	82×159	D	108×156
B	128×37	E	93×158
C	67×37	F	99×166
		G	135×39
		H	135×162
		I	98×37

図面内アイコンの説明	コンセント
	照明スイッチ
	エアコン
	給湯パネル
	ブレーカー

単位:cm

作成日:2016/05/13