

小茂根クリニックスタジオ 1F


ADDRESS : 東京都板橋区大谷口北町79-1

24時間撮影可能

電気容量 50A

ゼネレーター要相談

Wi-Fiレンタルあり

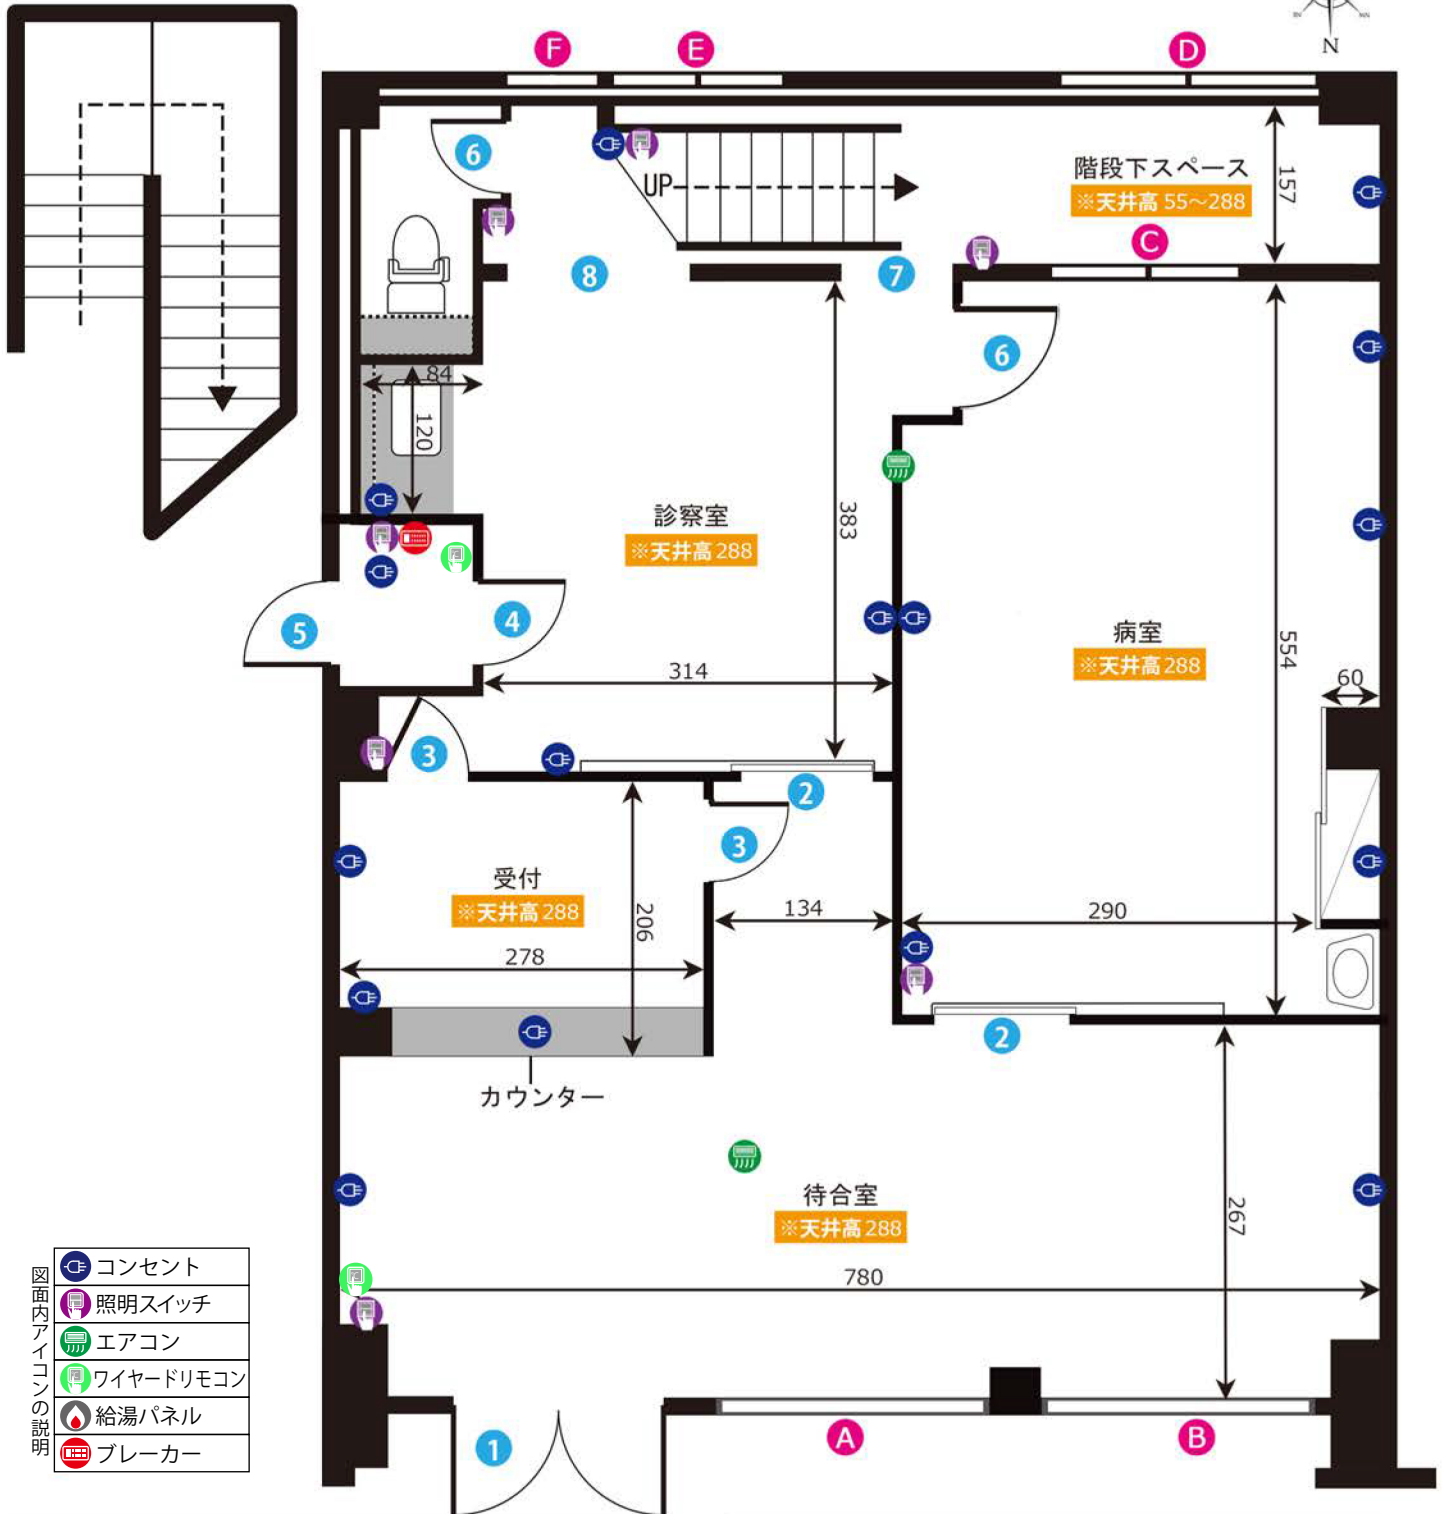

- 図内アイコンの説明
- コンセント
 - 照明スイッチ
 - エアコン
 - ワイヤードリモコン
 - 給湯パネル
 - ブレーカー

ドア間口寸法 (H x W)			
①	228×154	⑤	188×72
②	199×80	⑥	199×62
③	199×53	⑦	90~145×64
④	208×81	⑧	198×137

窓枠サイズ (H x W)			
Ⓐ	270×230	Ⓓ	64×158
Ⓑ	270×199	Ⓔ	64×180
Ⓒ	90×140	Ⓕ	64×77

単位 : cm

作成日 : 2017/1/28

小茂根クリニックスタジオ 2F


ADDRESS : 東京都板橋区大谷口北町79-1

24h 24時間撮影可能

電気容量 50A

ゼネレーター用相談

WIFIレンタルあり

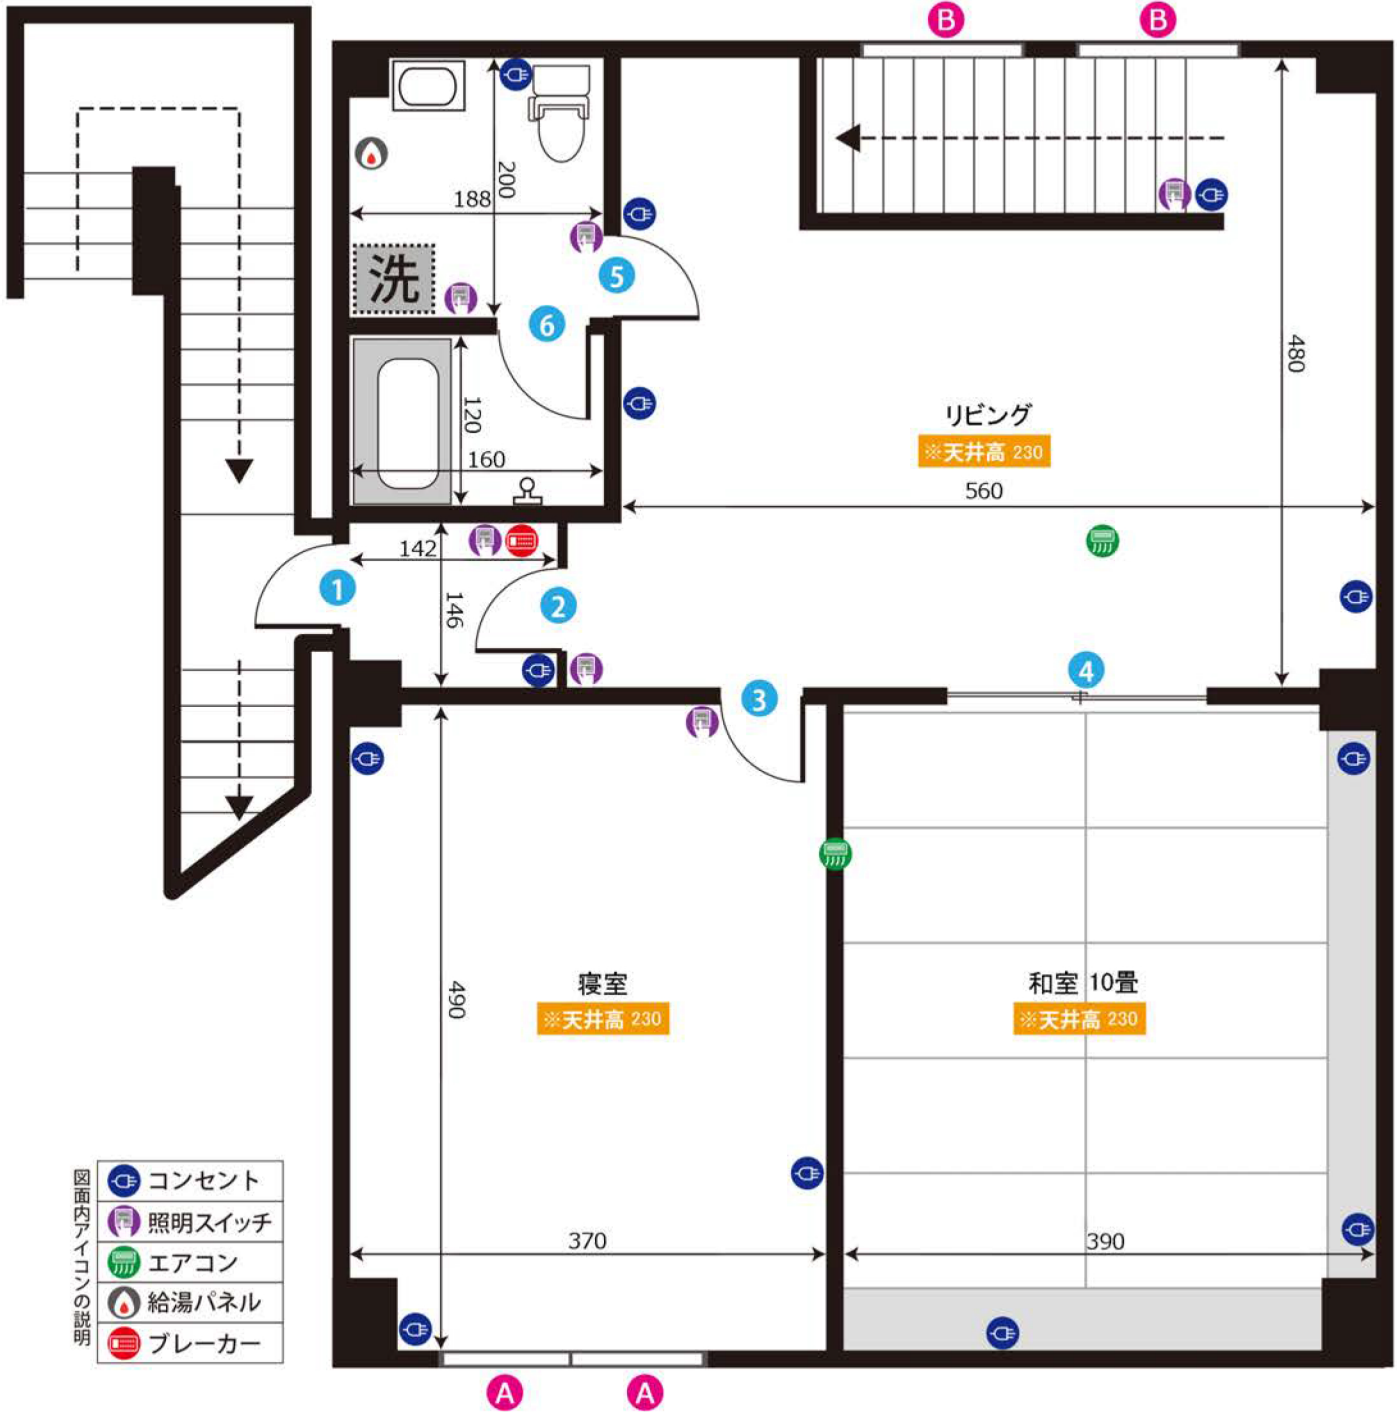

ドア間口寸法 (H x W)			
①	188×77	④	198×157
②	202×86	⑤	197×70
③	198×81	⑥	191×63

窓枠サイズ (H x W)			
A	98×215	B	103×156

単位 : cm

作成日 : 2016/5/12

小茂根クリニックスタジオ 3F

ADDRESS : 東京都板橋区大谷口北町79-1

24h 24時間撮影可能

電気容量 50A

ゼネレーター用相談

WIFIレンタルあり



- 図面内アイコンの説明
-  コンセント
 -  照明スイッチ
 -  エアコン
 -  給湯パネル
 -  ブレーカー

ドア間口寸法 (H x W)			
1	191×79	3	202×83
2	182×81	4	190×64

窓枠サイズ (H x W)			
A	97×218	C	105×179
B	97×233		

単位 : cm

作成日 : 2018/8/1