

小茂根クリニックスタジオ 1F

ADDRESS : 東京都板橋区大谷口北町79-1



24時間撮影可能




電気容量 50A



ゼネレーター要相談



Wi-Fiレンタルあり

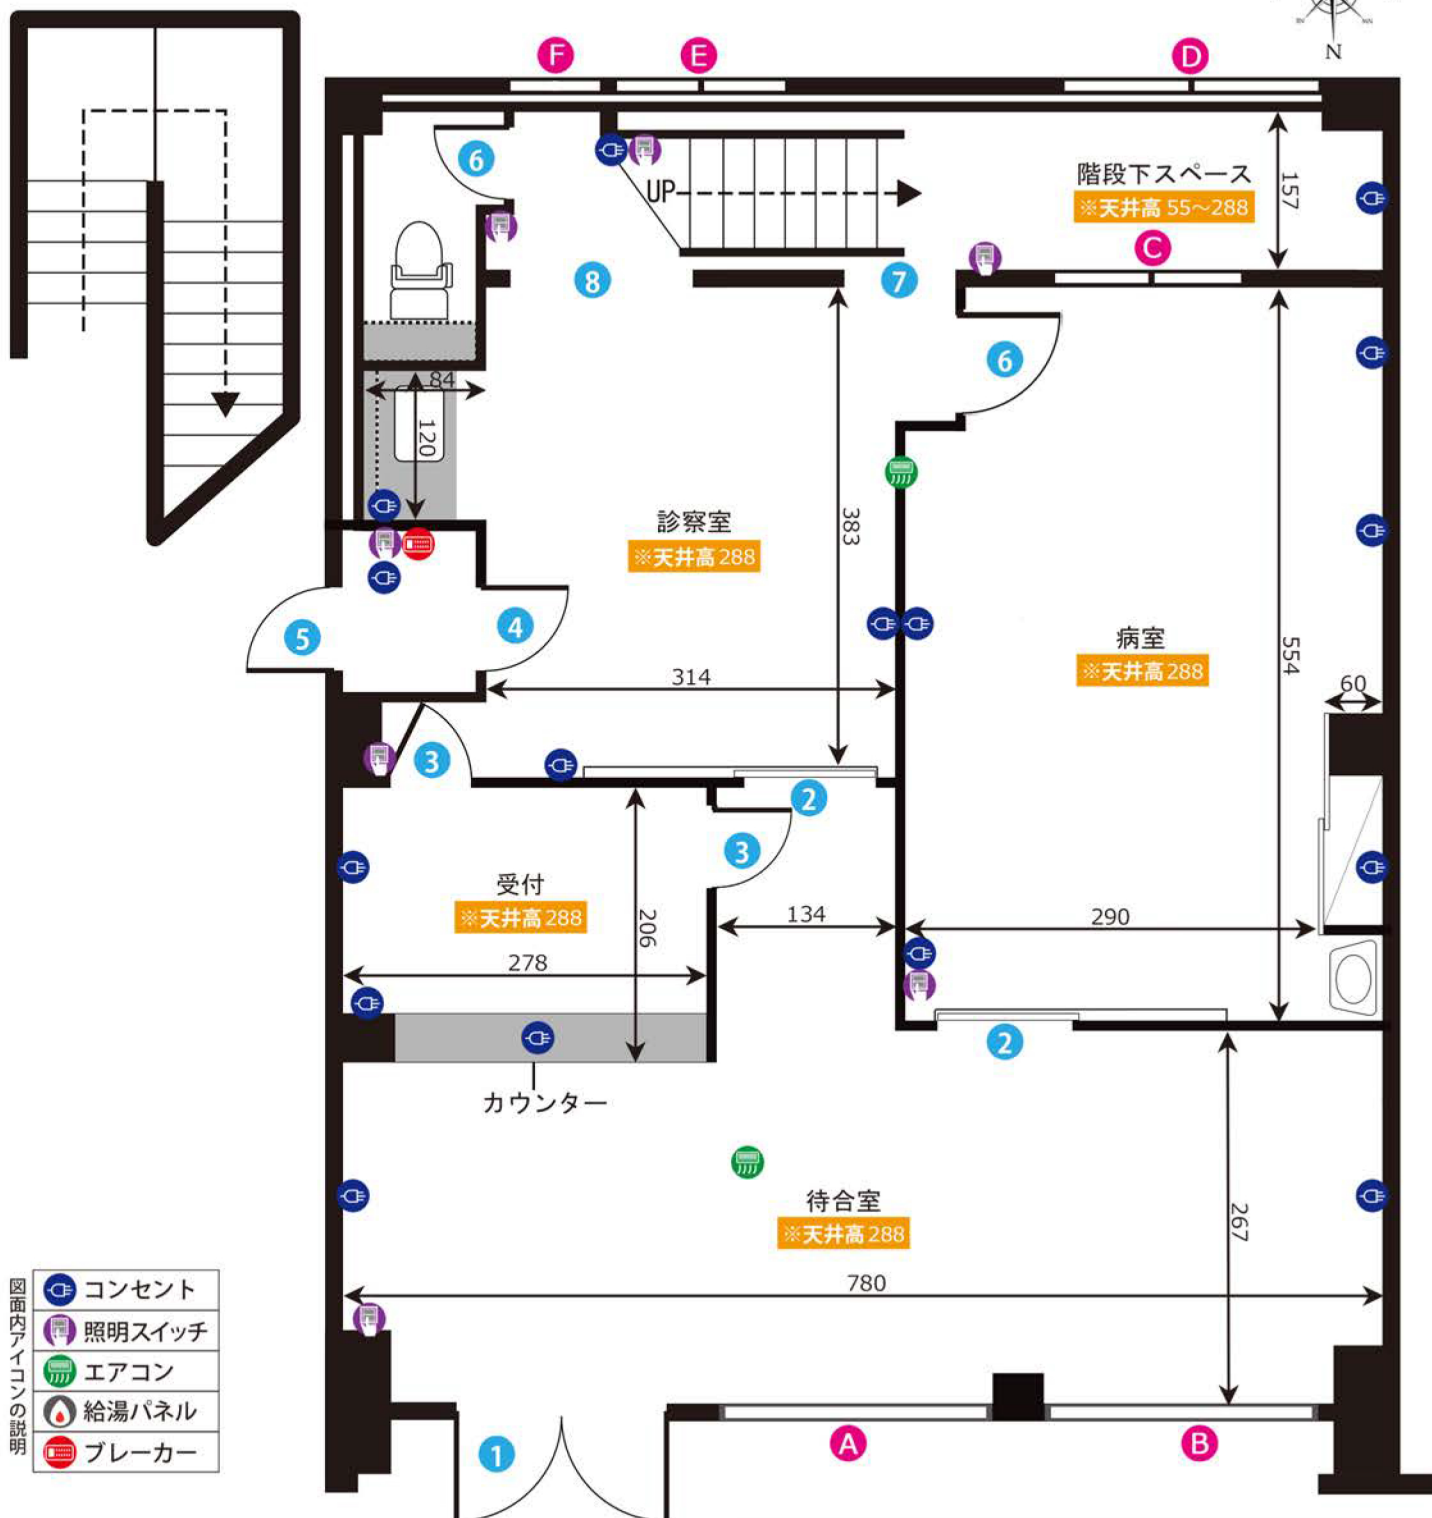

単位 : cm

作成日 : 2017/1/28

小茂根クリニックスタジオ 2F

ADDRESS : 東京都板橋区大谷口北町79-1



24時間撮影可能




電気容量 50A



ゼネレーター用相談



WIFIレンタルあり

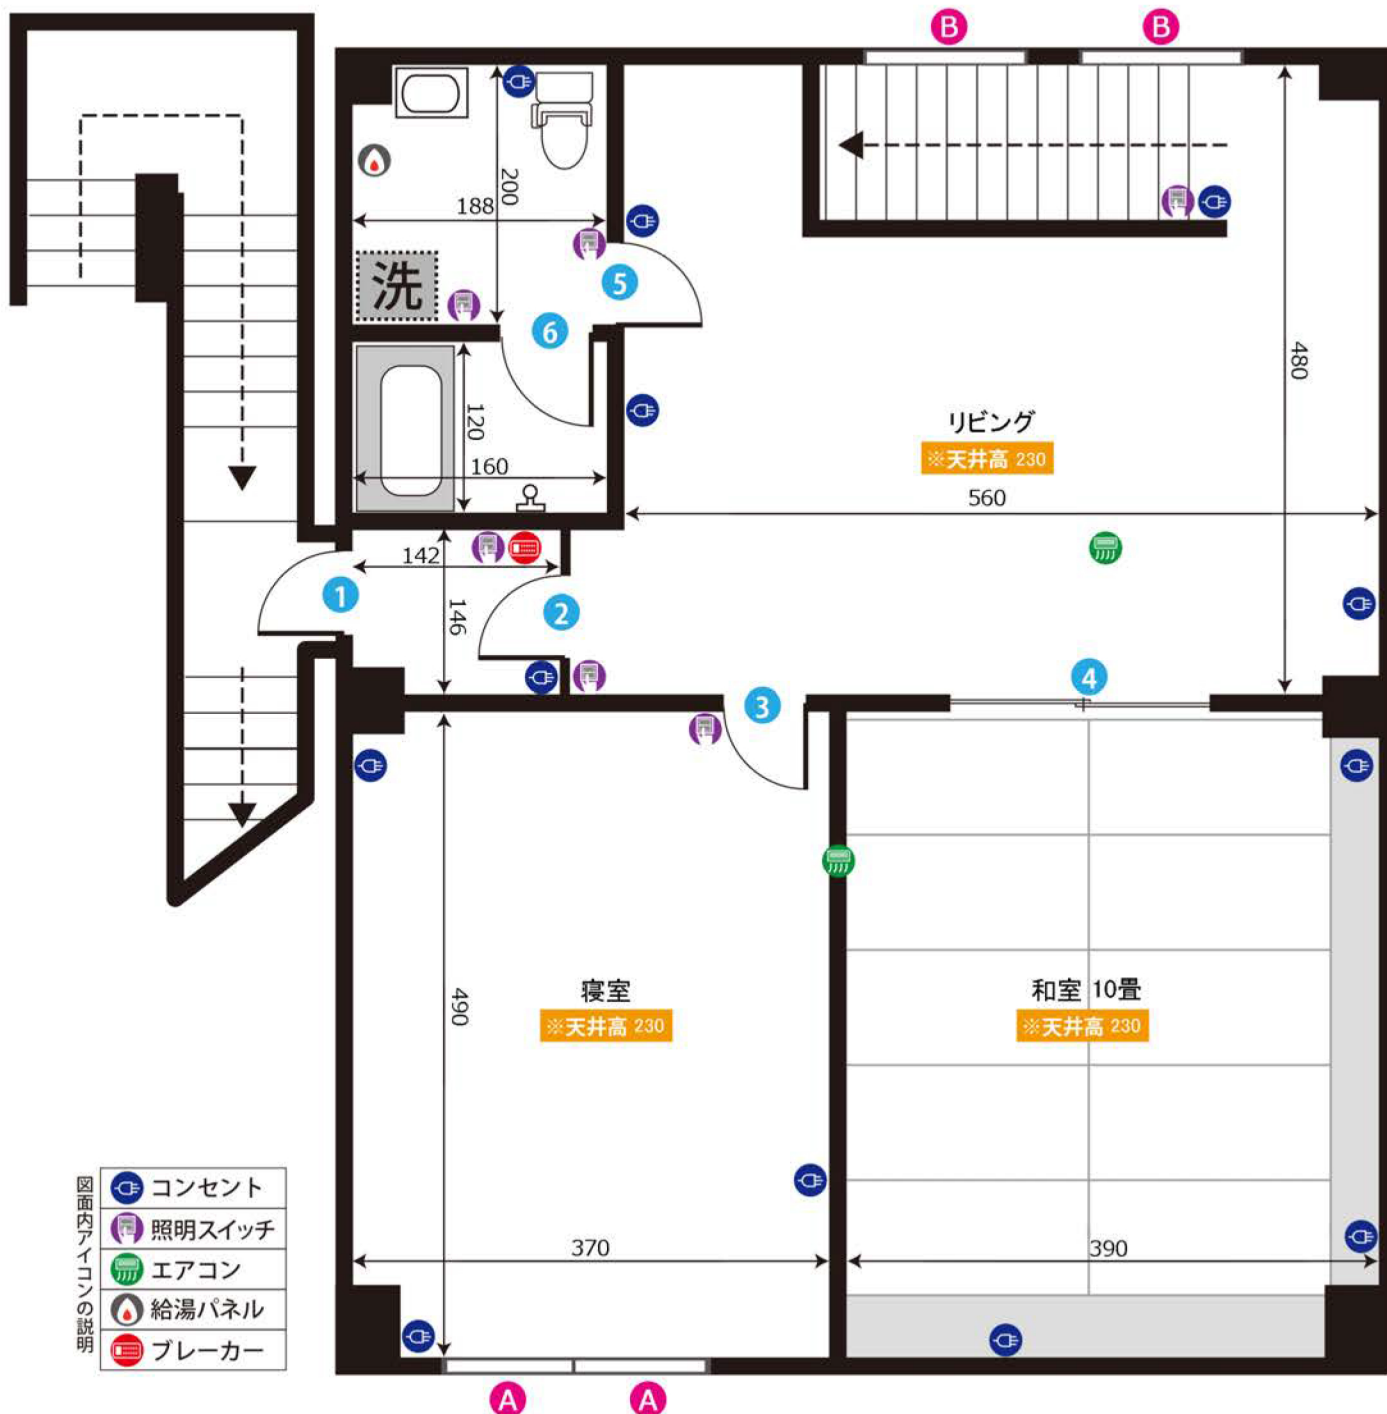

ドア間口寸法 (H x W)

1	188×77	4	198×157
2	202×86	5	197×70
3	198×81	6	191×63

窓枠サイズ (H x W)

A	98×215	B	103×156
---	--------	---	---------

単位: cm

作成日: 2016/5/12

小茂根クリニックスタジオ 3F

ADDRESS : 東京都板橋区大谷口北町79-1

24h 24時間撮影可能

電気容量 50A

ゼネレーター用相談

WIFIレンタルあり



- 図面内アイコンの説明
- コンセント
 - 照明スイッチ
 - エアコン
 - 給湯パネル
 - ブレーカー

ドア間口寸法 (H x W)

1	191×79	3	202×83
2	182×81	4	190×64

窓枠サイズ (H x W)

A	97×218	C	105×179
B	97×233		

単位 : cm

作成日 : 2018/8/1