

みずほ台ハウススタジオ 1F


ADDRESS : 埼玉県富士見市針ヶ谷 1-11-12

24h 7時~23時まで

電気容量 単三 75A

ゼネレーター要相談

Wi-Fi LAN 無

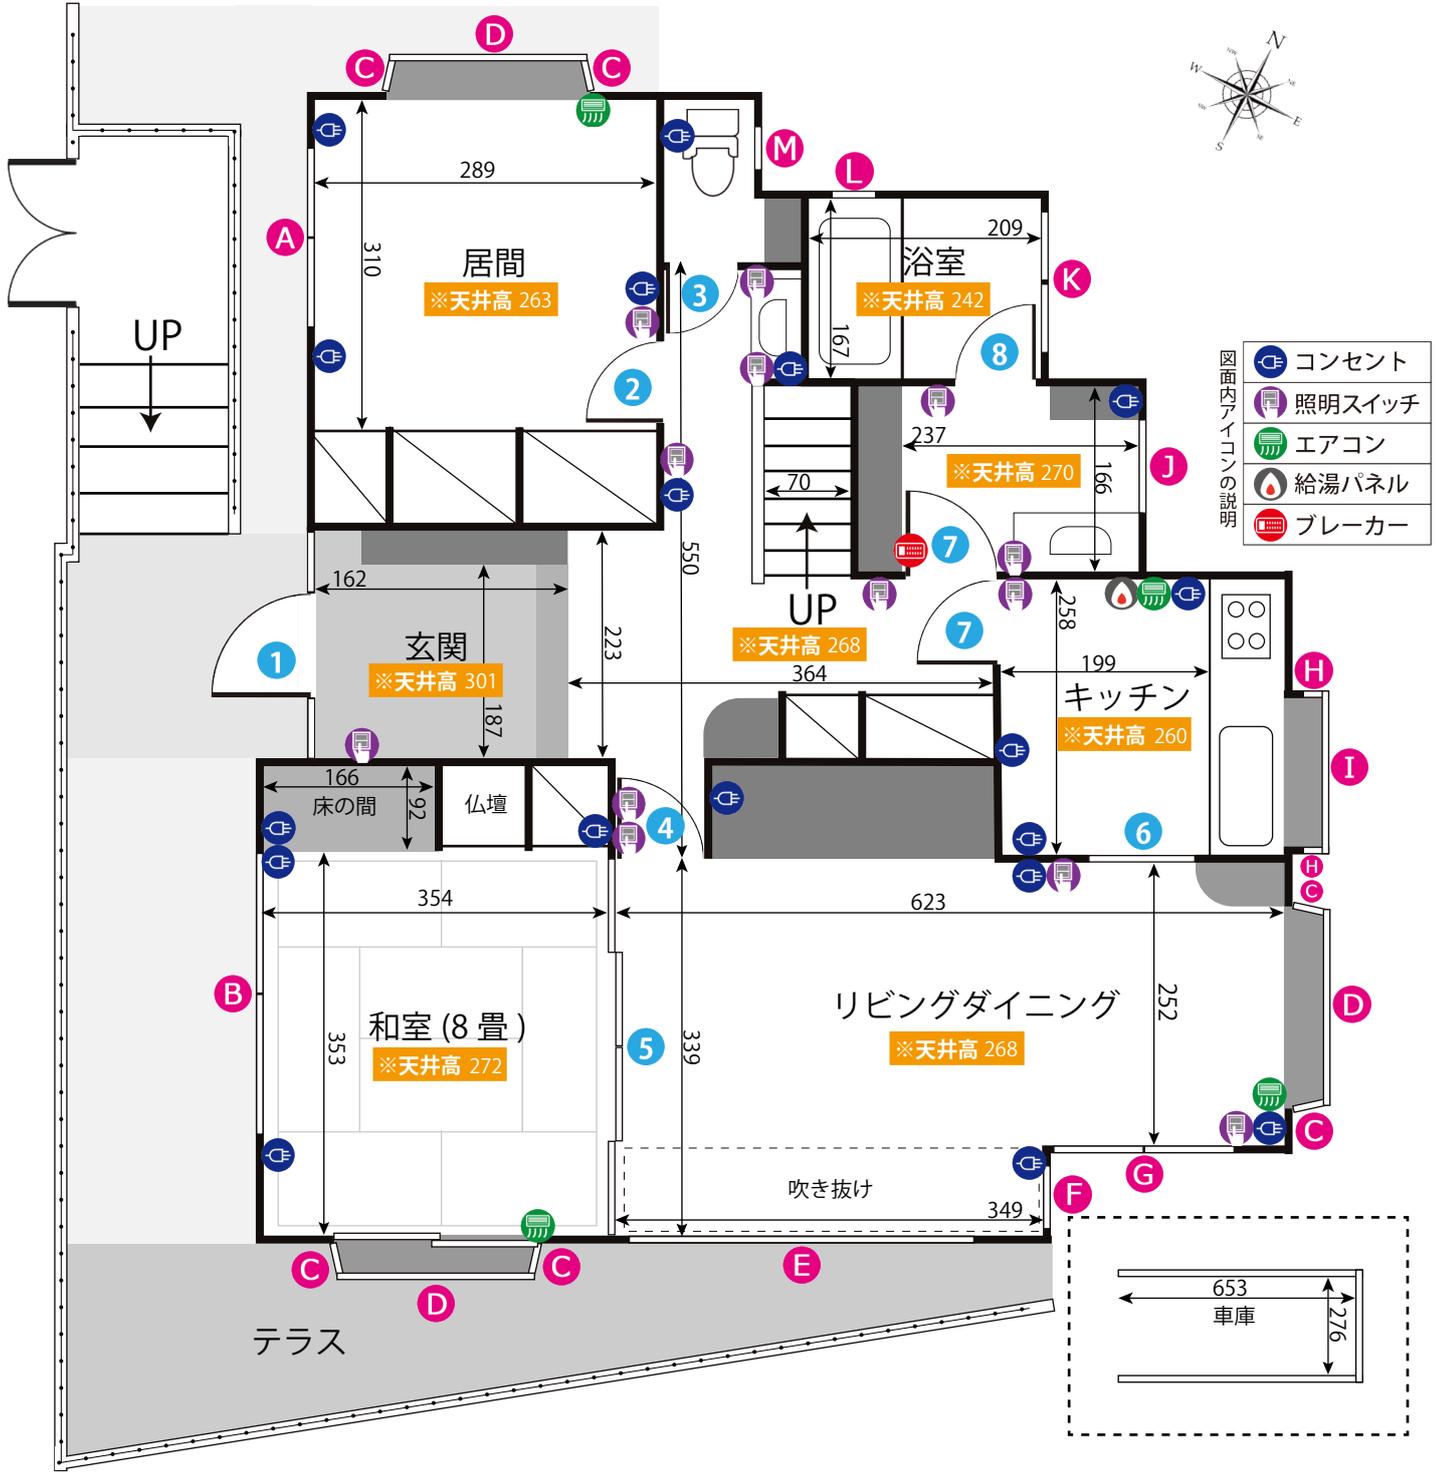

ドア間口寸法 (H x W)			
①	294×89	⑤	179×351
②	208×69	⑥	219×79
③	202×53	⑦	208×72
④	255×83	⑧	181×70

窓枠サイズ (H x W)			
A	197×166	G	234×162
B	235×260	H	74×14
C	133×25	I	74×169
D	133×138	J	99×120
E	350×222	K	84×116
F	130×56	L	127×64
		M	84×36

みずほ台ハウススタジオ 2F


ADDRESS : 埼玉県富士見市針ヶ谷 1-11-12

24h 7時~23時まで

電気容量 単三75A

ゼネレーター要相談

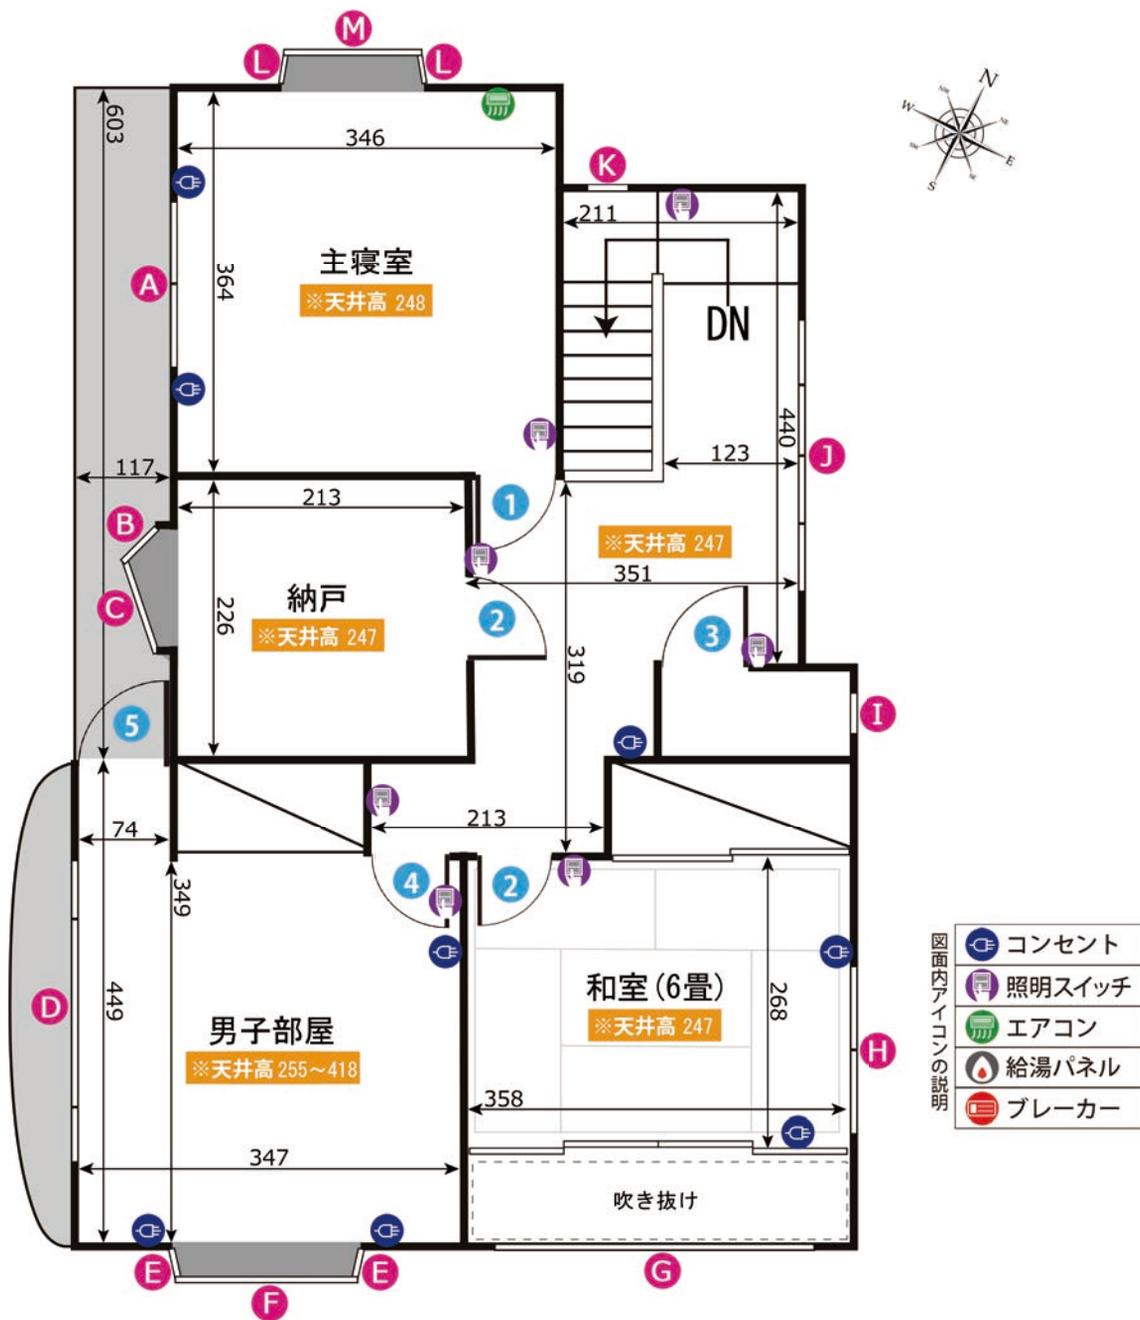

 無


ドア間口寸法 (H x W)	
①	163×67
②	177×75
③	181×64
④	177×63
⑤	202×64

窓枠サイズ (H x W)			
A	197×166	G	139×223
B	119×35	H	107×172
C	119×63	I	56×84
D	147×251	J	98×257
E	130×25	K	100×56
F	130×137	L	119×39
		M	119×61

単位 : cm

作成日 : 2018/1/10