





みずほ台料亭スタジオ1F

ADDRESS : 埼玉県富士見市針ヶ谷1-15-24

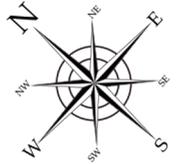

24h 24h撮影可能
電気容量 12K
ゼネ要相談
無線 LAN
無

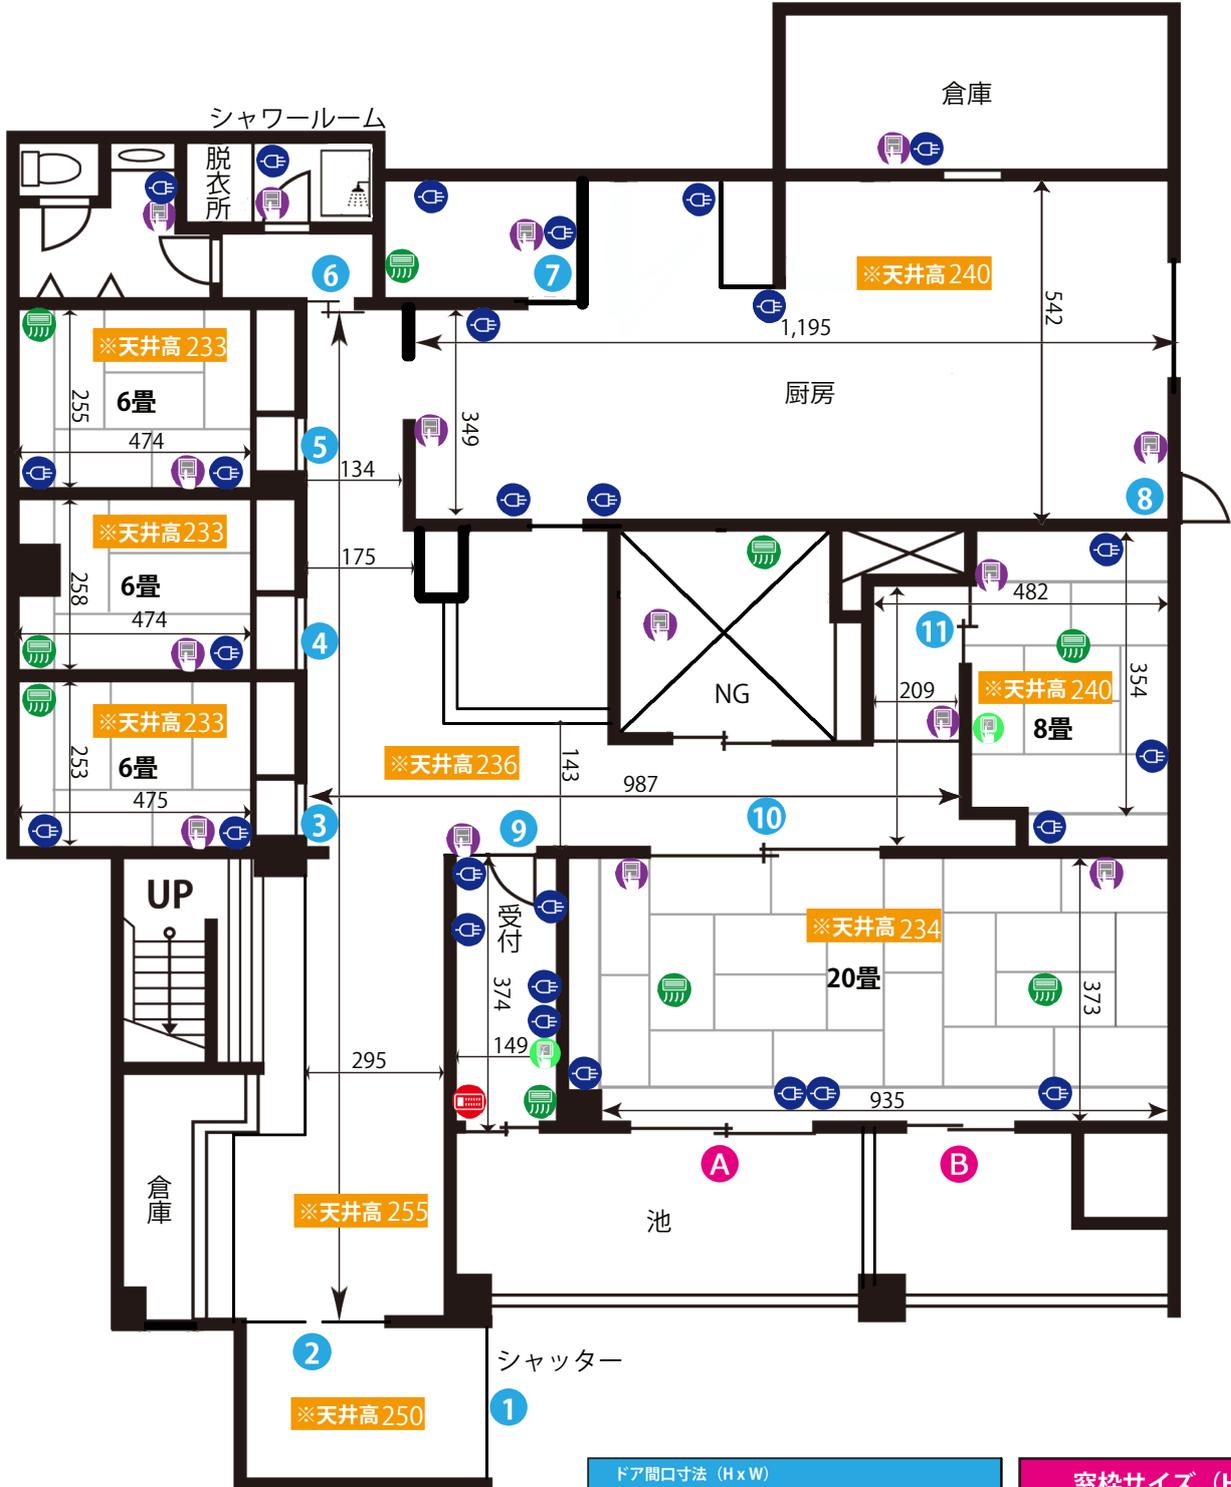

ドア間口寸法 (H x W)	
①	252 x 212
②	200 x 181
③	180 x 100
④	180 x 100
⑤	180 x 100
⑥	180 x 79
⑦	179 x 75
⑧	190 x 80
⑨	180 x 77
⑩	176 x 350
⑪	177 x 100

窓枠サイズ (H x W)	
A	120 x 360
B	120 x 245

- 図面内アイコンの説明
- コンセント
 - 照明スイッチ
 - エアコン
 - ワイヤードリモコン
 - 給湯パネル
 - ブレーカー



みずほ台料亭スタジオ2F

ADDRESS : 埼玉県富士見市針ヶ谷1-15-24

24h 24時間撮影可能
電気容量 7.5K
ゼネレーター要相談
Wi-Fi LAN 無



ドア間口寸法 (H x W)			
1	178 x 346	3	180 x 152
2	177 x 170	4	180 x 130

窓枠サイズ (H x W)	
A	189 x 358
B	189 x 538