


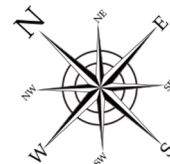


みずほ台料亭スタジオ1F

ADDRESS : 埼玉県富士見市針ヶ谷1-15-24



24h撮影可能 電気容量 12K セネ要相談 無

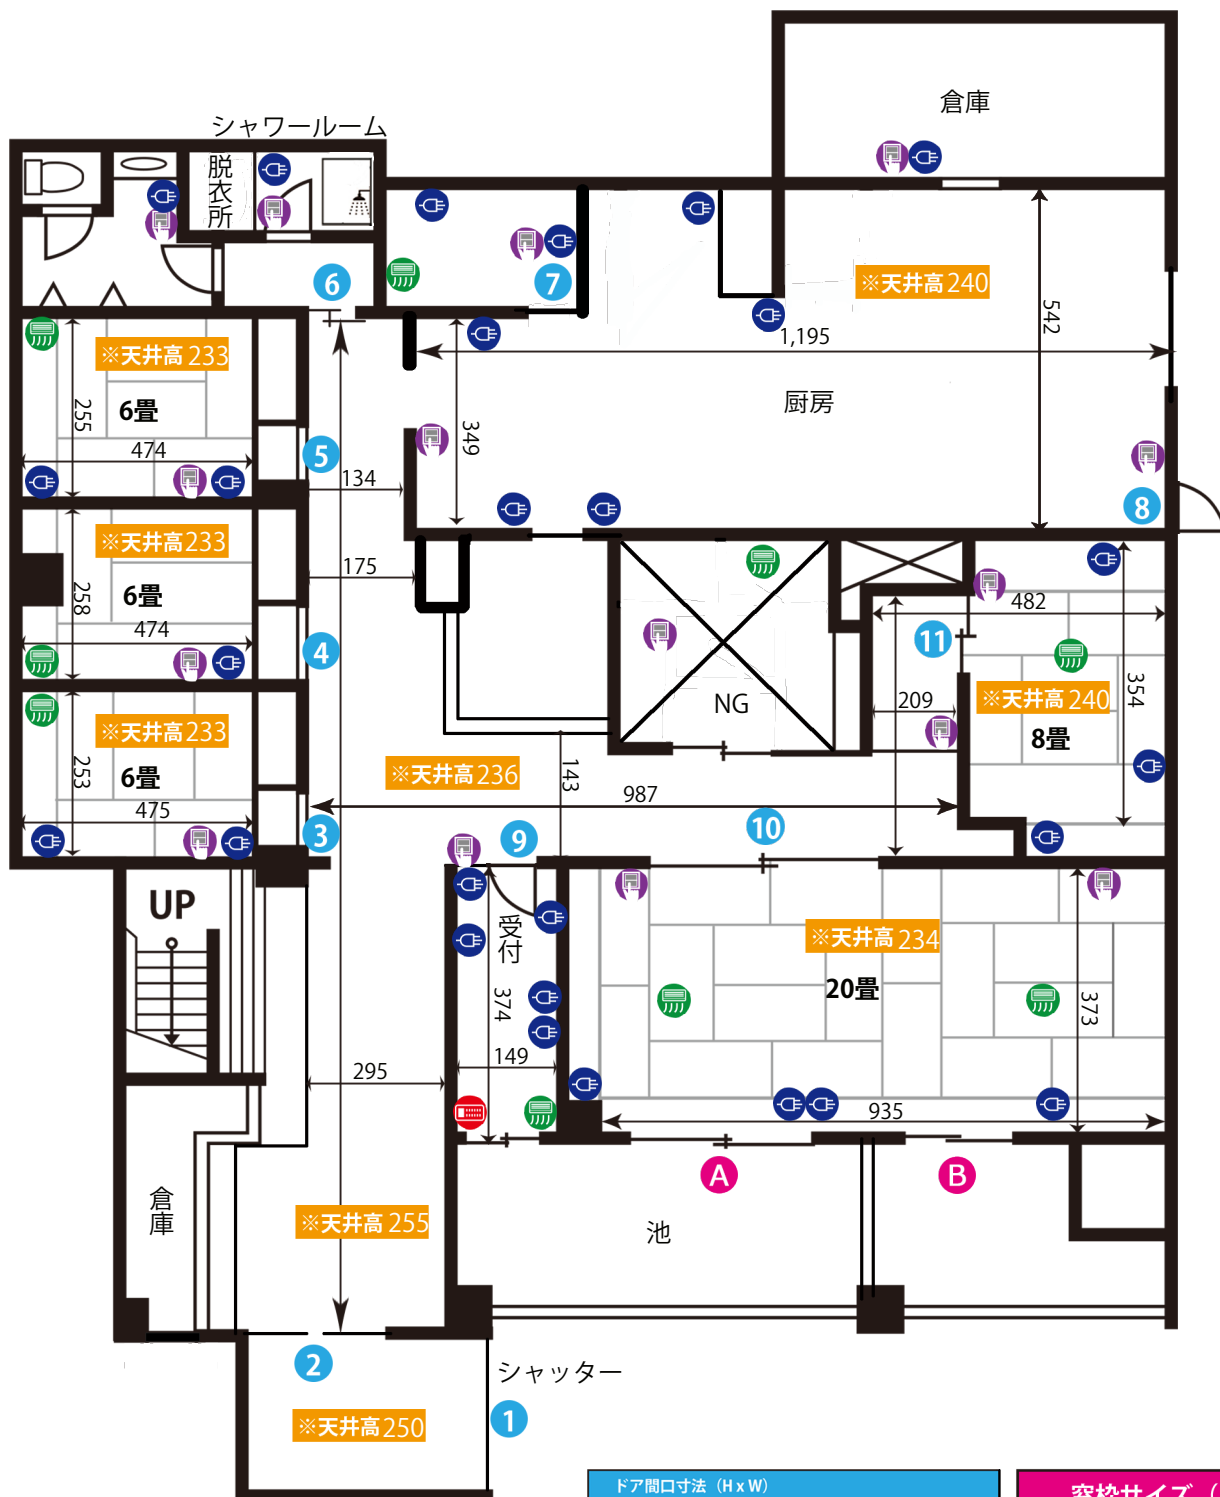

ドア開口寸法 (H x W)	
①	252 x 212
②	200 x 181
③	180 x 100
④	180 x 100
⑤	180 x 100
⑥	180 x 79
⑦	179 x 75
⑧	190 x 80
⑨	180 x 77
⑩	176 x 350
⑪	177 x 100

窓枠サイズ (H x W)	
A	120 x 360
B	120 x 245

コンセント
照明スイッチ
エアコン
給湯パネル
ブレーカー

図面内アイコンの説明



みずほ台料亭スタジオ2F


ADDRESS : 埼玉県富士見市針ヶ谷1-15-24

24h 24時間撮影可能

電気容量 7.5K

ゼネレーター要相談

Wi-Fi LAN 無

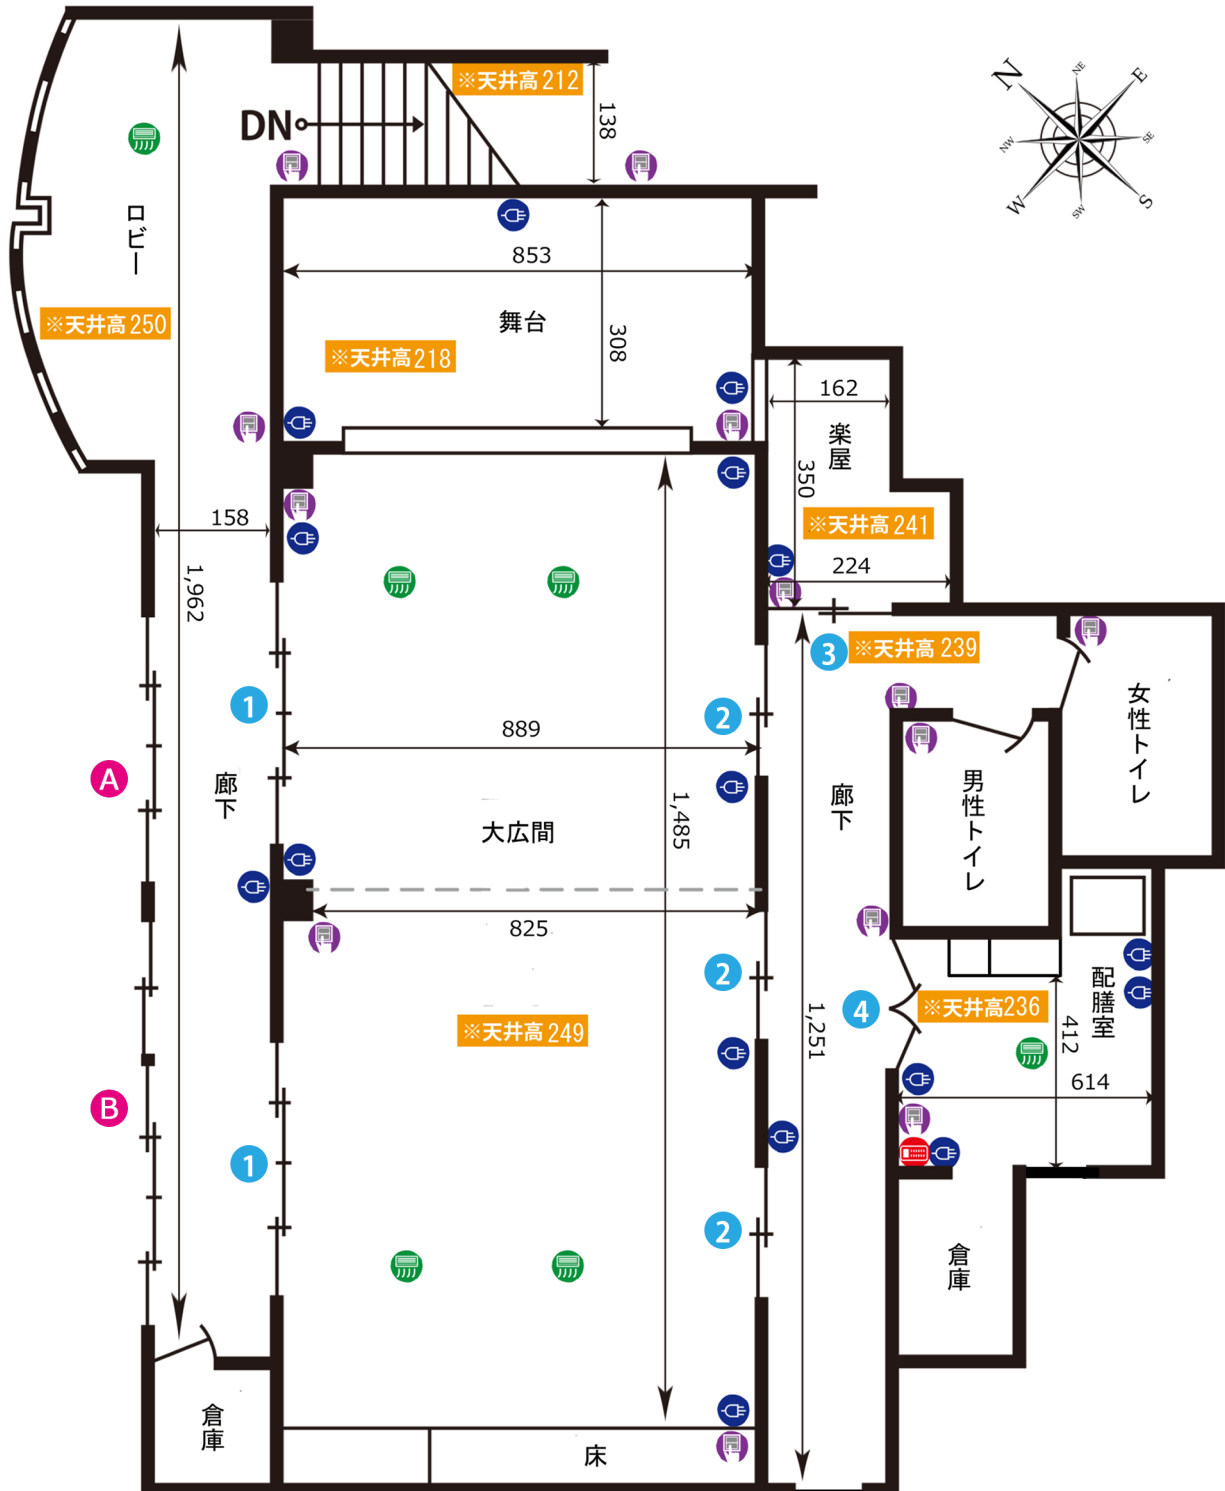

ドア開口寸法 (H x W)			
1	178×346	3	180×152
2	177×170	4	180×130

窓枠サイズ (H x W)	
A	189×358
B	189×538

コンセント
照明スイッチ
エアコン
給湯パネル
ブレーカー

図面内ラインの説明