




# 中野南台オフィスマンションスタジオ 4F

ADDRESS : 東京都中野区南台3-6-17 クリスタルコート88 4F

- 24h 24時間撮影可能
- 60A/100A/75A
- ゼネ 不可
- ネット環境 有

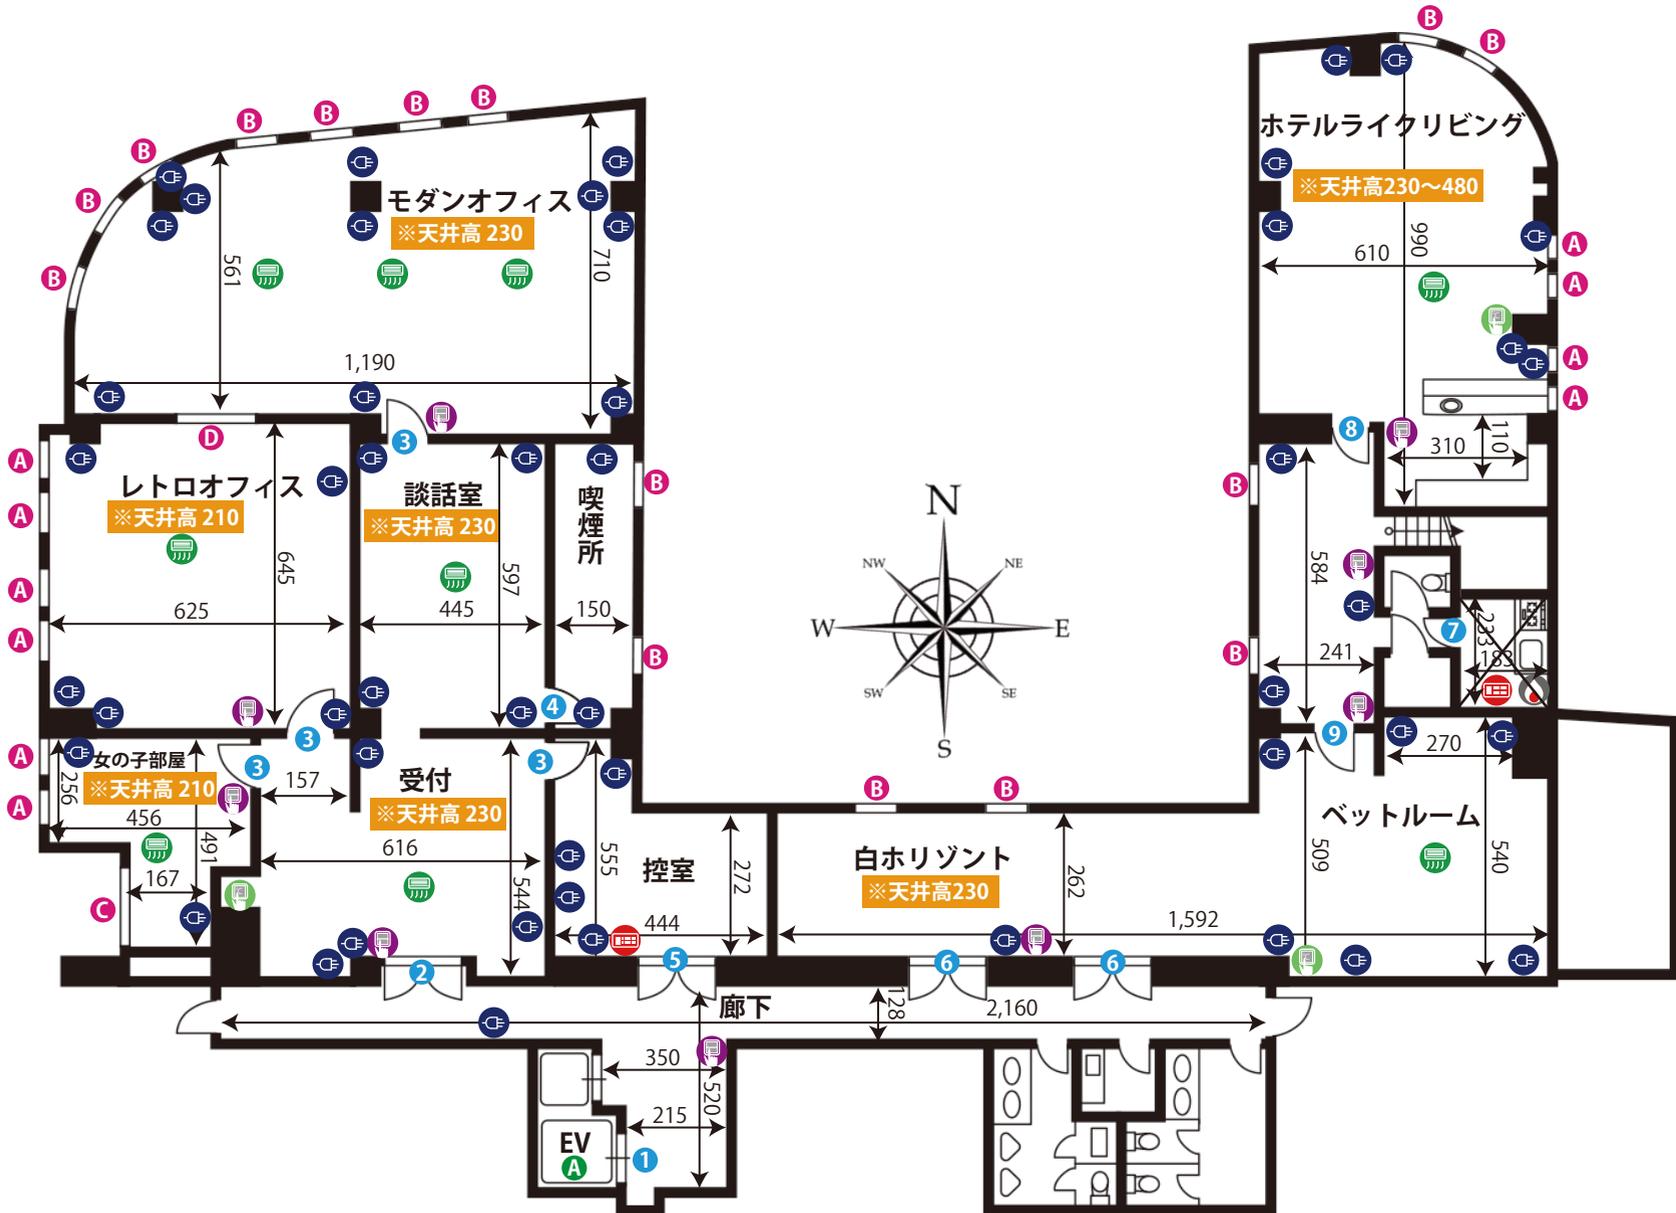

ドア開口寸法 (H×W)			
①	196×80	②	200×144
③	200×80	④	209×83
⑤	200×156	⑥	208×144
⑦	192×72	⑧	191×76
⑨	210×90		

窓枠サイズ (H×W)			
A	25×94	B	120×113
C	163×204	D	77×160

エレベーターサイズ(H×W×D)積載量	
A	221×104×151 600kg

- 図内アイコンの説明
- コンセント
  - 照明スイッチ
  - エアコン
  - ワイヤードリモコン
  - 給湯パネル
  - ブレーカー



# 中野南台オフィスマンションスタジオ 4F(メゾネット)


ADDRESS : 東京都中野区南台3-6-17 クリスタルコート88 4F

24h 24時間撮影可能

60A/100A/75A

ゼネ 不可

ネット環境 有

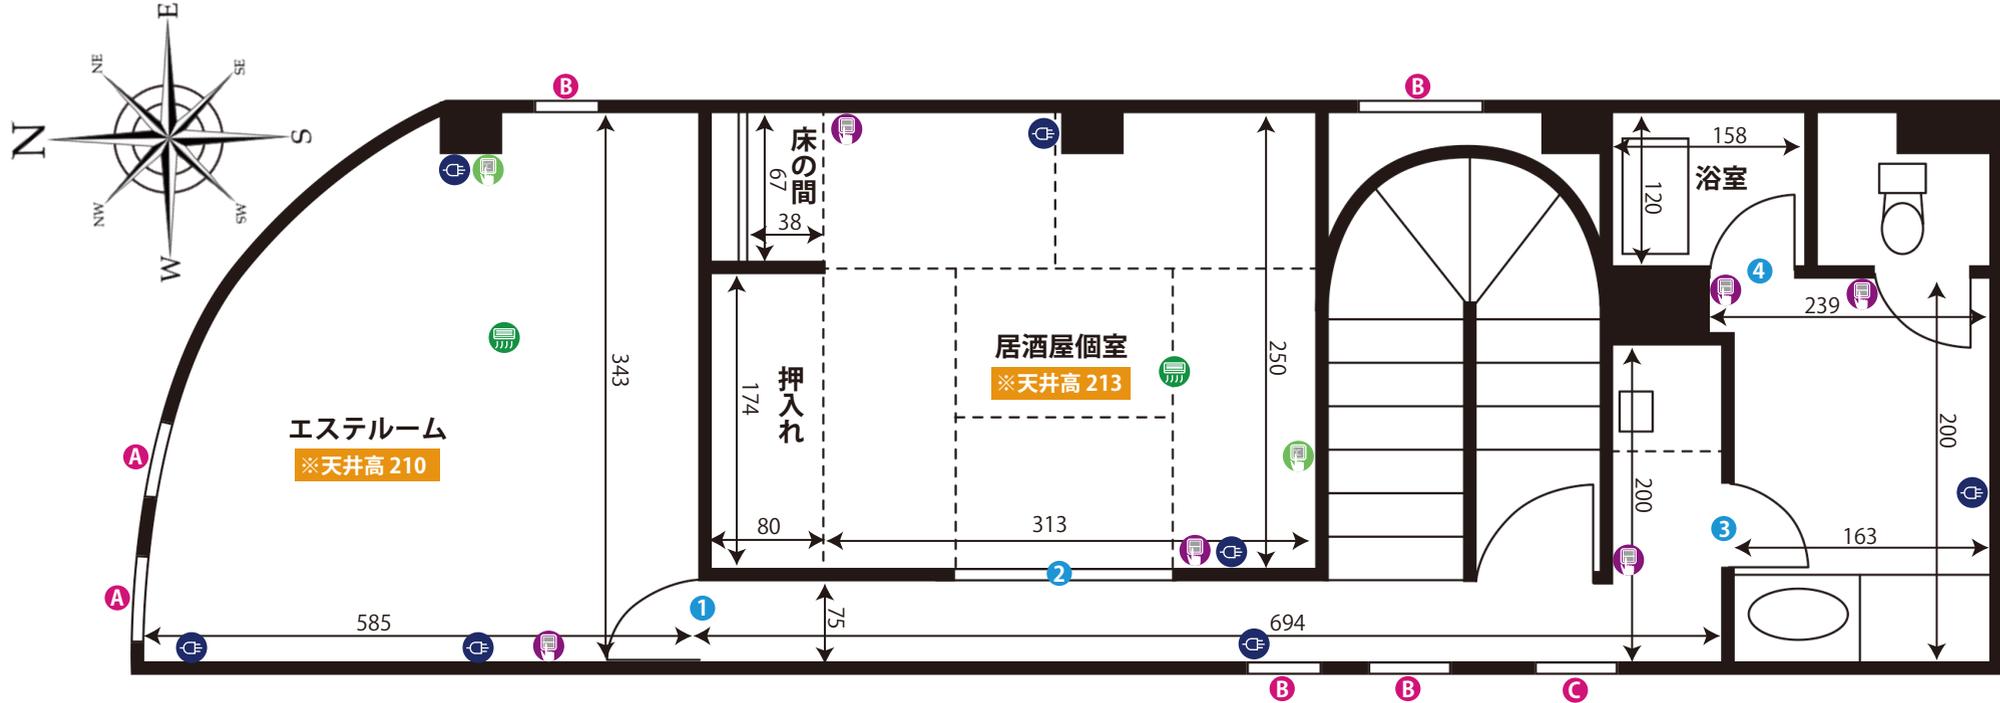

ドア開口寸法 (H × W)			
①	190 × 68	②	180 × 148
③	192 × 62	④	182 × 63

窓枠サイズ (H × W)			
A	120 × 113	B	25 × 94
C	136 × 67		

エレベーターサイズ (H × W × D) 積載量	
A	221 × 104 × 151 600kg

- 図面内アイコンの説明
- コンセント
  - 照明スイッチ
  - エアコン
  - ワイヤードリモコン
  - 給湯パネル
  - プレーカー