



中野南台オフィスマンションスタジオ 4F

ADDRESS : 東京都中野区南台3-6-17 クリスタルコート88 4F

24時間撮影可能

60A/100A/75A

ゼネ 不可

ネット環境 有



ドア開口寸法 (H×W)			
①	196×80	②	200×144
③	200×80	④	209×83
⑤	200×156	⑥	208×144
⑦	192×72	⑧	191×76
⑨	210×90		

窓枠サイズ (H×W)			
A	25×94	B	120×113
C	163×204	D	77×160

エレベーターサイズ(H×W×D) 積載量			
A	221×104×151	600kg	


図面内アイコンの説明		コンセント
		照明スイッチ
		エアコン
		給湯パネル
		ブレーカー



中野南台オフィスマンションスタジオ 4F(メゾネット)

ADDRESS : 東京都中野区南台3-6-17 クリスタルコート88 4F

24時間撮影可能 60A/100A/75A ゼネ 不可 ネット環境 有

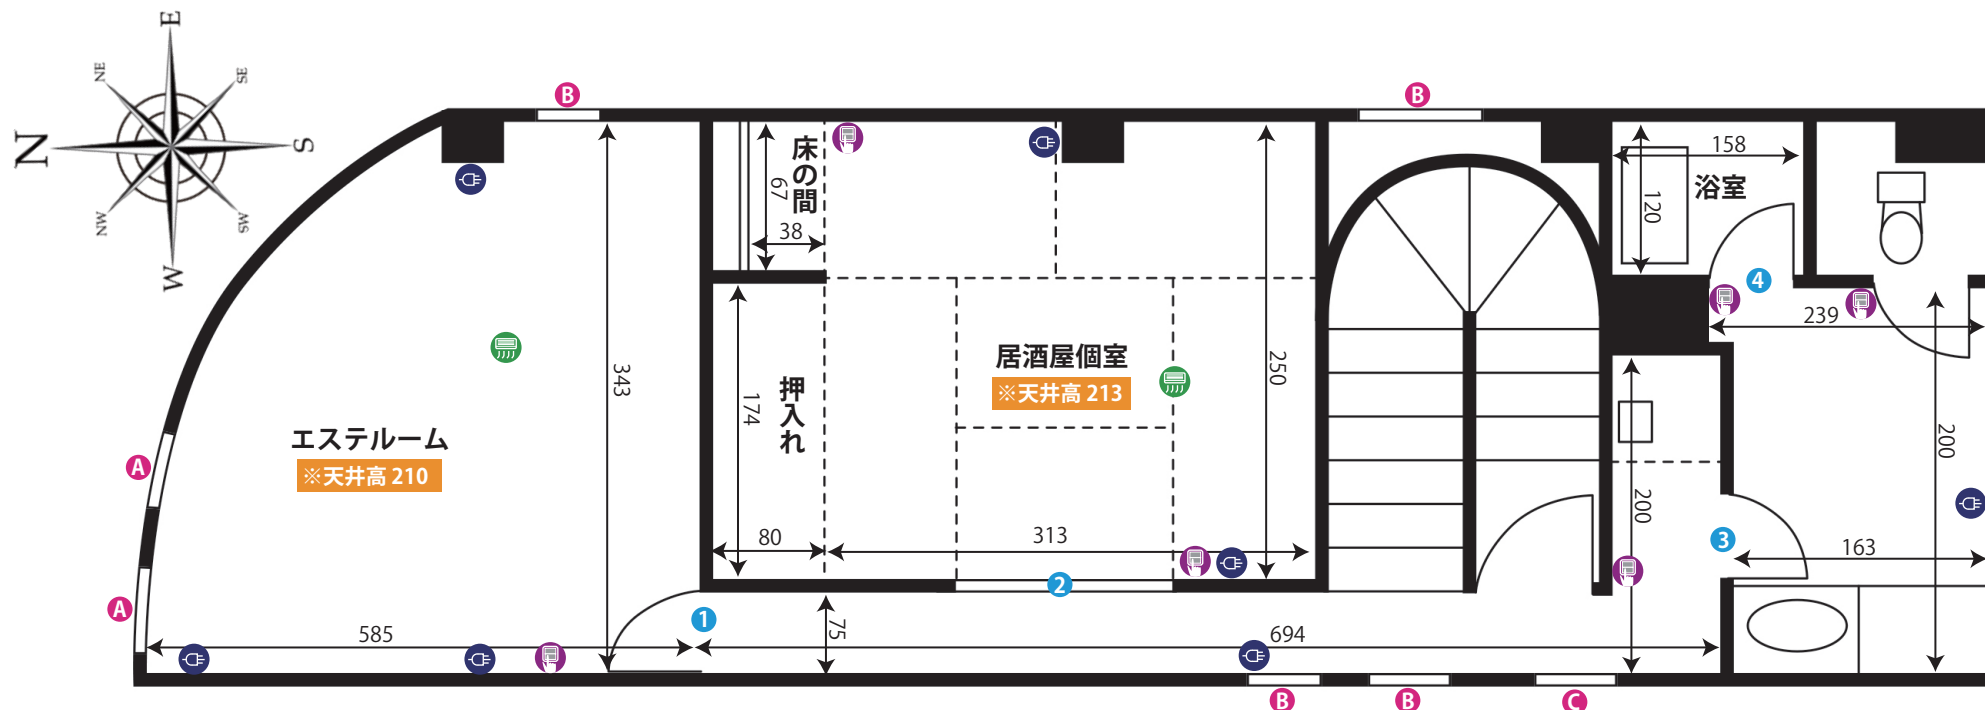

ドア開口寸法 (H × W)			
①	190 × 68	②	180 × 148
③	192 × 62	④	182 × 63

窓枠サイズ (H × W)			
A	120 × 113	B	25 × 94
C	136 × 67		

エレベーターサイズ (H × W × D) 積載量			
A	221 × 104 × 151	600kg	

コンセント
照明スイッチ
エアコン
給湯パネル
ブレーカー